




AREA DI CANTIERE "A"
FASE 1 - MOVIMENTAZIONE TERRE DA SCAVO
scala 1:1000

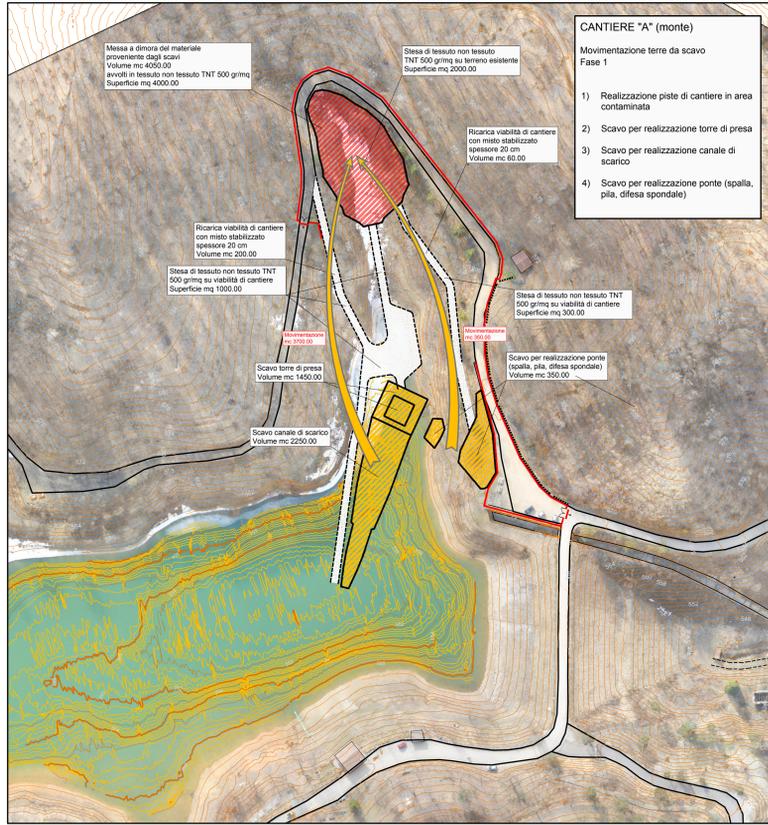


AREA DI CANTIERE "A"
FASE 2 - MOVIMENTAZIONE TERRE DA SCAVO
scala 1:1000

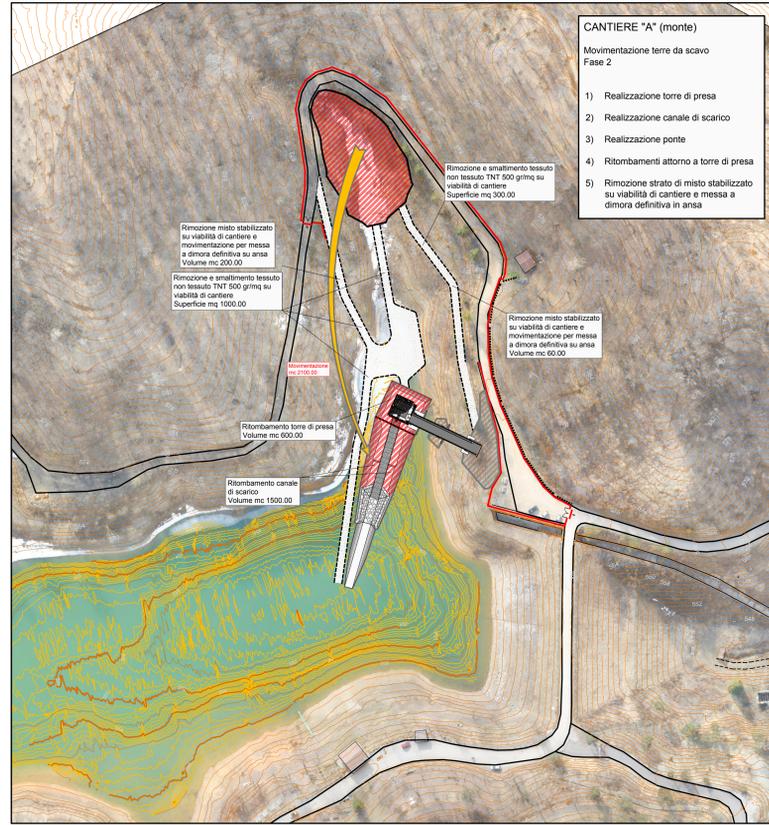


SEZIONE TIPO A-A
FASE 1 - FASE 2 - MOVIMENTAZIONE TERRE DA SCAVO
scala 1:200

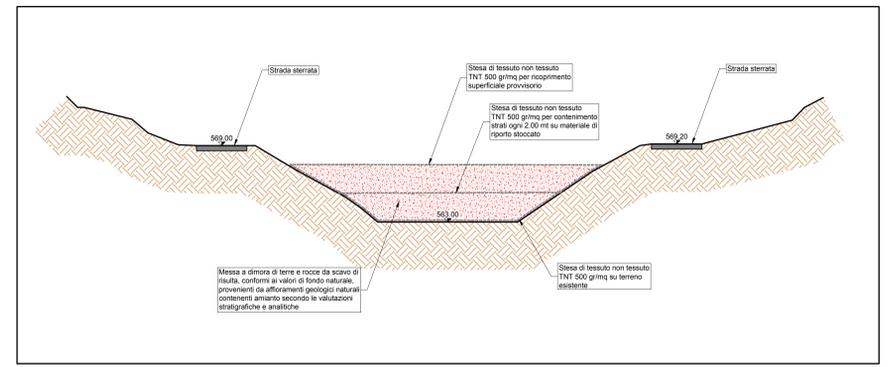


SEZIONE TIPO A-A
FASE 3 - SISTEMAZIONI FINALI
scala 1:200

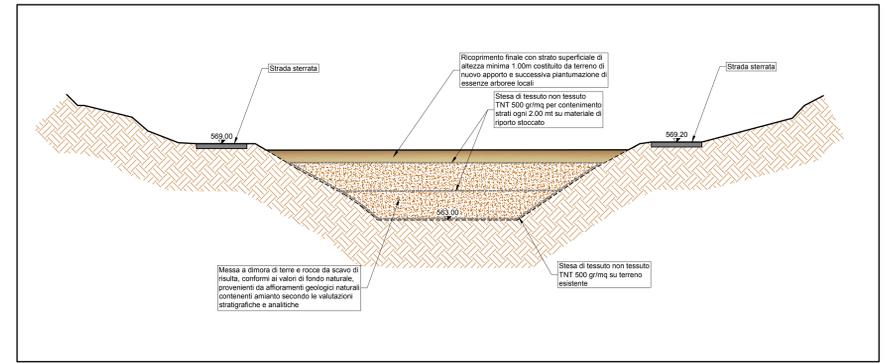

AREA DI CANTIERE "A"
FASE 3 - SISTEMAZIONI FINALI
scala 1:1000

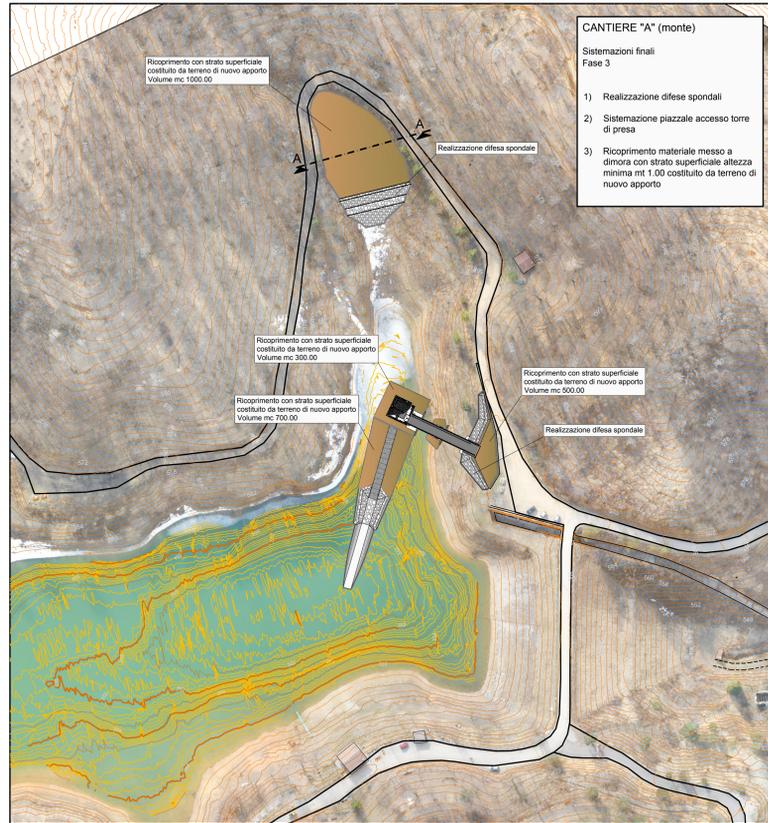

AREA DI CANTIERE "A"
ORGANIZZAZIONE E SCHEMA CANTIERIZZAZIONE
scala 1:500

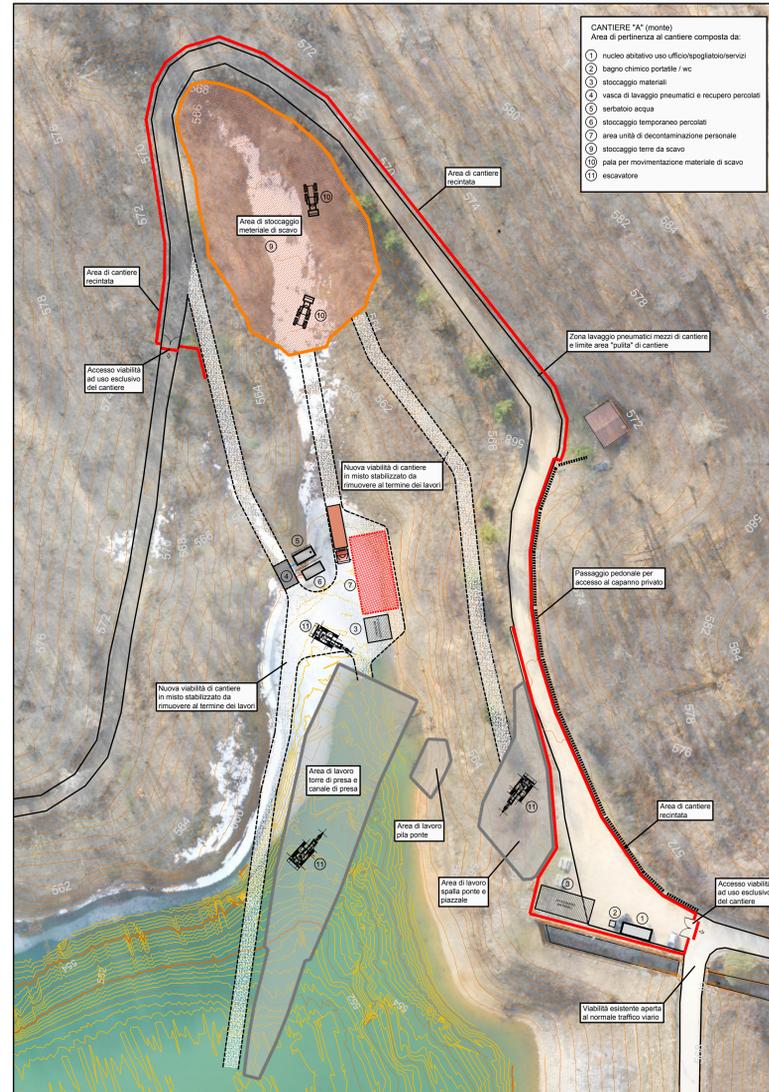

CONSORZIO BEALEROTTO MUSSI DI MIGLIORAMENTO FONDARIO CONSORZIO DI II° GRADO DEL PESIO		
PIANO STRAORDINARIO DI INTERVENTI NEL SETTORE IDRICO Legge n. 205/2017 art. 1 comma 523		
CODICE INTERVENTO: 526/4		CUP: D82B1700680001
INTERVENTI DI ADEGUAMENTO DELL'APPROVVIGIONAMENTO ED AMMODERNAMENTO DEL SISTEMA D'IRRIGAZIONE DELLE AREE IRRIGUE SOTTESSE ALL'INVASO PIANFEI, VOLTI AL RISPARMIO DELLE RISORSE IDRICHE, NEI COMUNI DI PIANFEI E CHIUSA PESIO		
UFFICIO TECNICO CONSORTILE: CONSORZIO DEL PESIO Consorzio di irrigazione di 1° grado CONSORZIO IRRIGUO COMPENDIARIO VALLI ELLERO, CONSULENZA CADOTTI Consorzio di irrigazione di 1° grado ASSOCIAZIONE IRRIGAZIONE EST SEST CONSORZIO DI BONIFICA DELLA BARAGGIA PRELÈSE E VERCELLESE SOCIETÀ INGENGERIA (Dott. Ing. Demetrio CASTELLI)	DIGA DI PIANFEI (Arch. SND N. 906/229)	DATA OTTOBRE 2022
SERIE: ELABORATI GRAFICI		AGGIORNAMENTO
ELABORATO: AREA DI CANTIERE "A" DI MONTE GESTIONE TERRE DA SCAVO ED ORGANIZZAZIONE DEL CANTIERE		ELABORATO N° VP08-TAV.24
ATTIVITÀ SPECIALISTICHE:		FRATICA N. 1949E_P01 ARCH. N. FILE: 10458EP01-24
IL RESPONSABILE DEL PROCEDIMENTO DELLA FASE PROGETTUALE: (Ing. Massimo DEL GIACCO)	MODIFICHE AGGIORNAMENTI	ACCORDAMENTO N. DATA
CONTROLLO	FIRMA	DISEGNATORE F.C.
		CONTROLLO M.P.
		APPROVAZIONE D.C.