Firmato digitalmente da:

DINOTA FRANCESCO

Firmato il: 02/09/2021 12:00:00

Seriale Certificato: 667714

Valido dal 13/08/2021 al 12/08/2024

InfoCamere Qualified Electronic Signature CA

REGIONE BASILICATA

COMUNE DI PISTICCI

IMPIANTO AGRO - FOTOVOLTAICO

PROGETTO REALIZZAZIONE IMPIANTO FOTOVOLTAICO E RELATIVE OPERE DI CONNESSIONE IN AGRO DI PISTICCI – MT

LOCALITÀ CIUCHERA

POTENZA NOMINALE 20 MW

N° ALLEGATO A.2.2

CARTA DI SINTESI DELLA PERICOLOSITA' E CRITICITAGEOLOGICA E ' GEOMORFOLOGICA

COMMITTENTE

SANTANATOLIA SOLAR PV SRL

VIA NICOLÒ PORPORA N° 12
00198 ROMA - RM
P.IVA 15376111009

MACIAS RODRIGUEZ MARCO ANTONIO - 77811512M

Firmato digitalmente da MACIAS RODRIGUEZ MARCO ANTONIO - 77811512M
Data: 2022.03.09 16:25:50 +01'00'

Il Tecnico
Geol. Giancristiano Franchino

DATA: GENNAIO 2022

Rev n°1

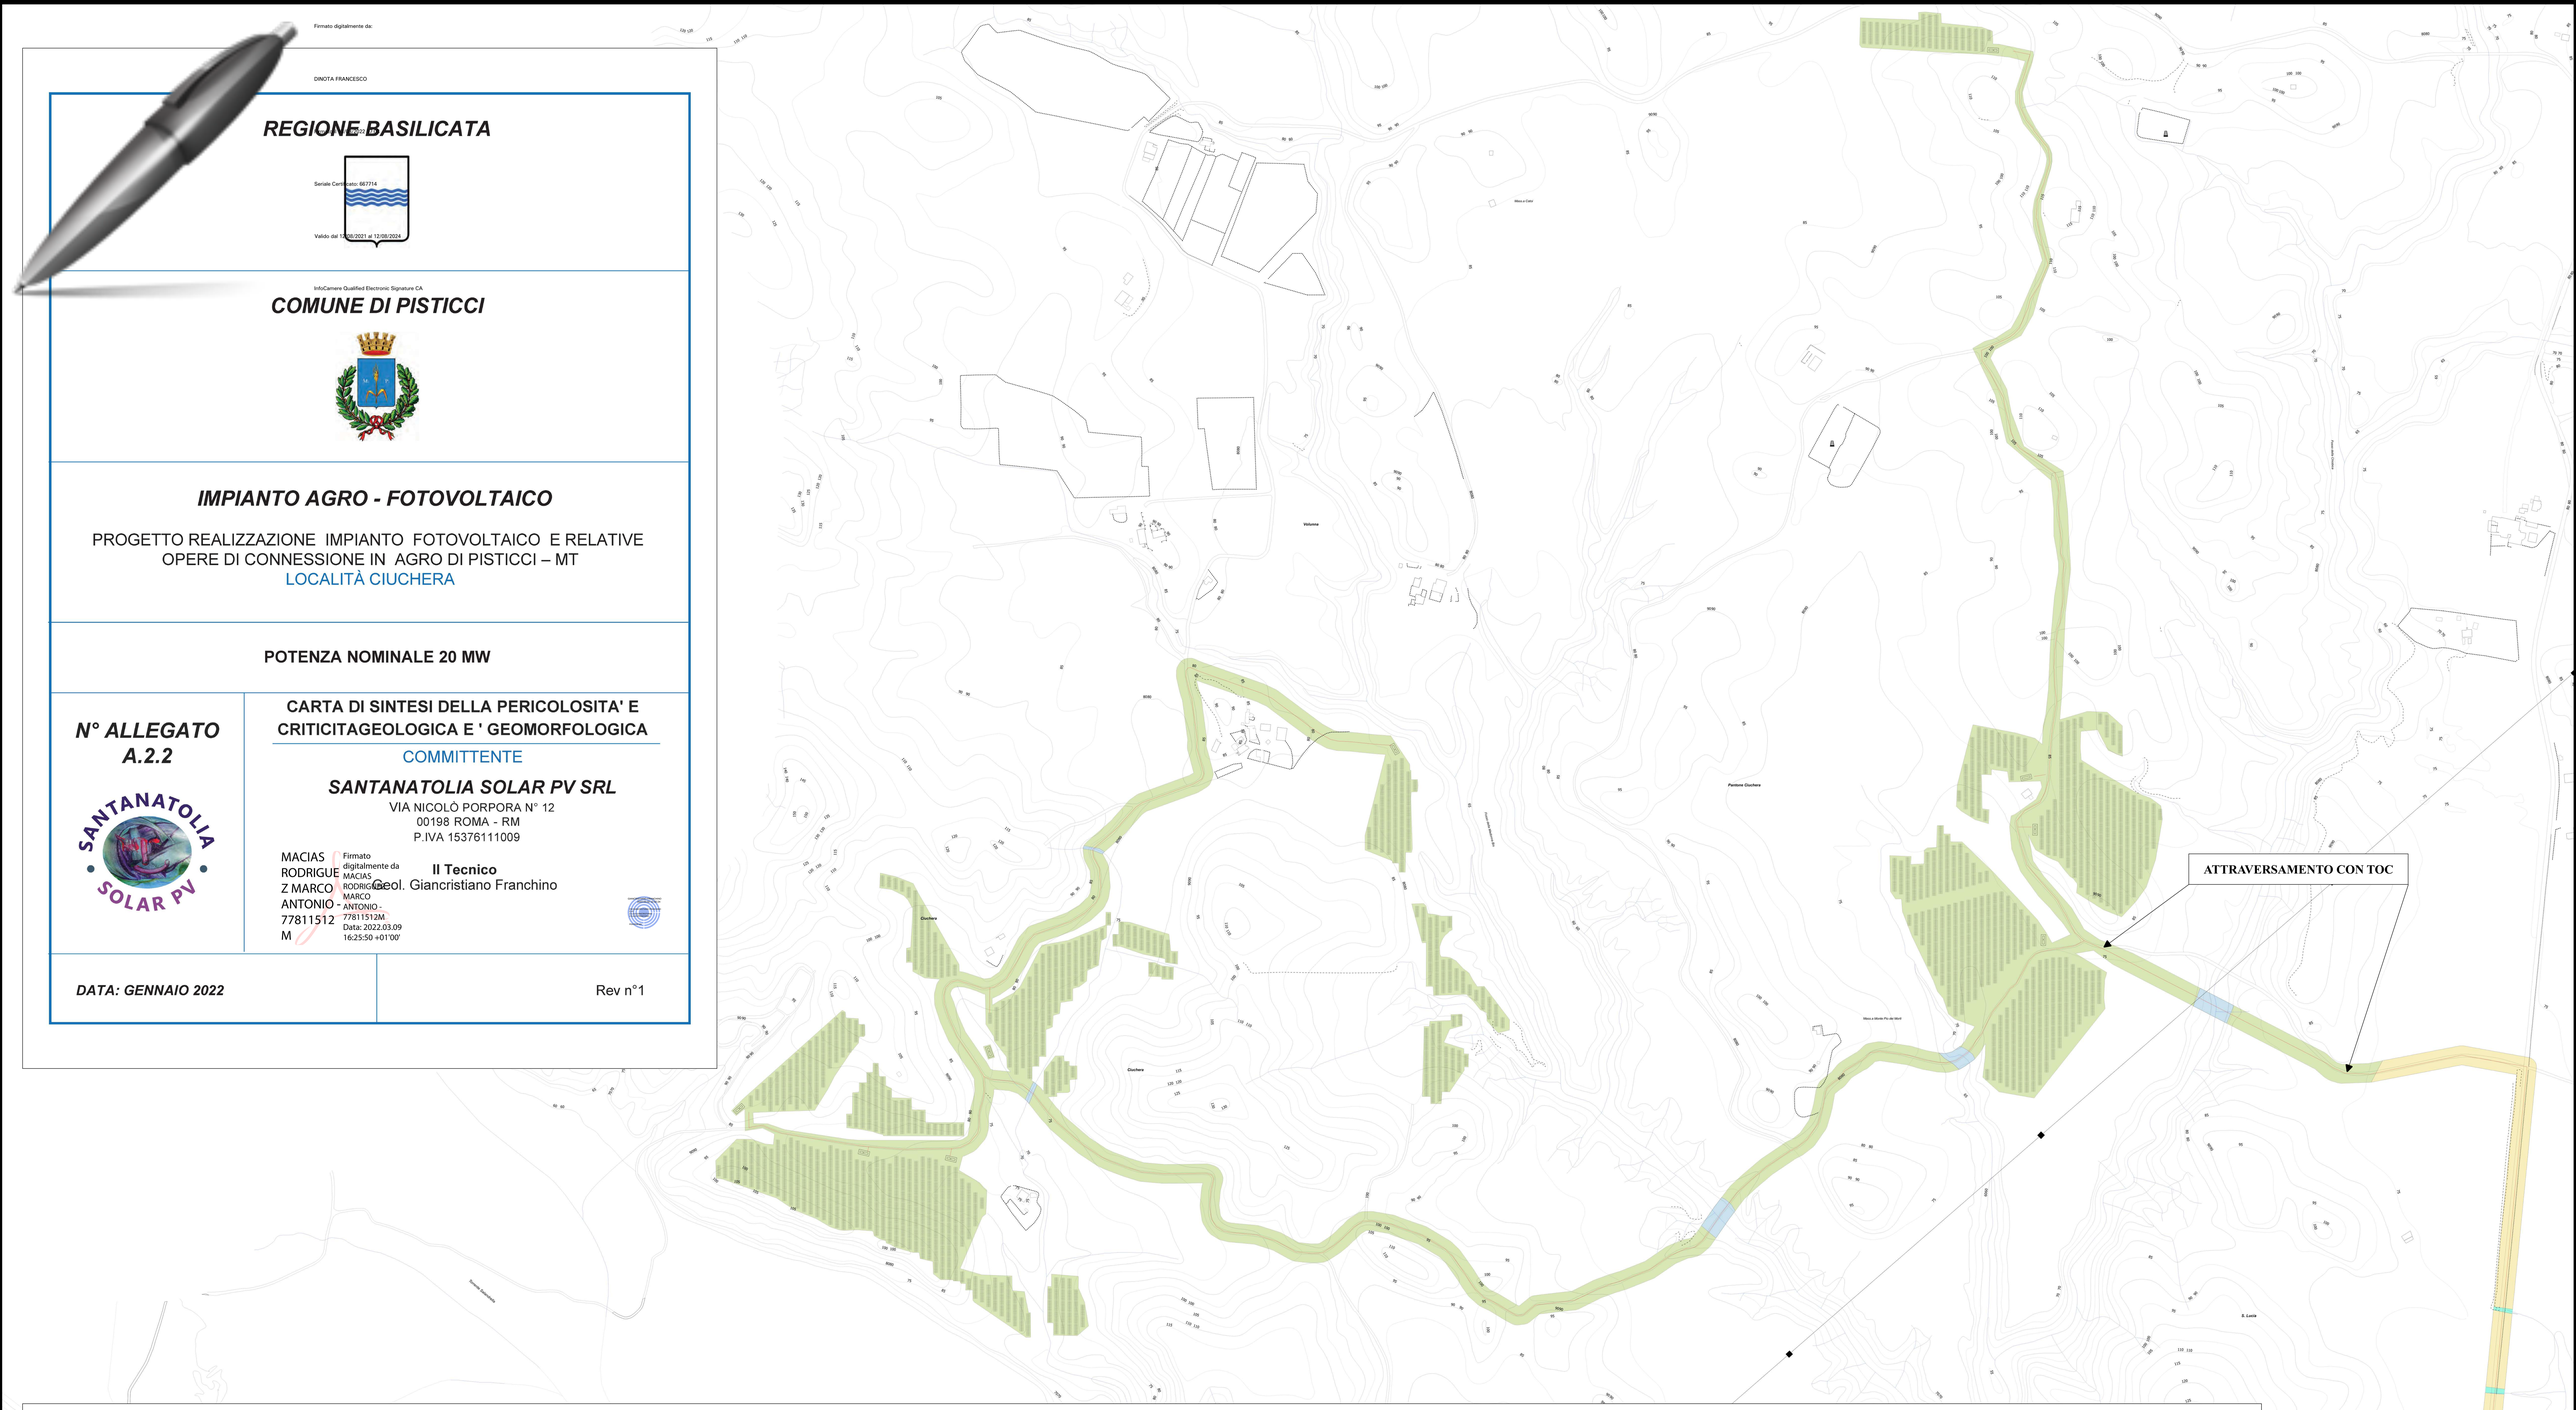

Ia Aree non critiche pianeggianti non esondabili ed esenti da criticità idrauliche ed idrologiche. Queste aree interessano l'elettrodotto nel suo tratto più pianeggiante e la stazione utente.

Ib Aree non critiche su versanti con acclività non superiroe a 15°, esenti da problemi di stabilita'. In queste aree rientrano i moduli fotovoltaici, le cabine elettriche e parte dell'elettrodotto di connessione.

IVa Aree pianeggianti in corrispondenza di corsi d'acqua a regime torrentizio.

IVb Aree critiche interessate dal'attività di corsi d'acqua torrentizi. I moduli fotolvoltaci sono ubicati al di fuori di tali aree. Per quanto riguarda l'attraversamento dei cavidotti di collegamento tra i vari sottocampi in corriposndenza del Torrente Chiobica si utlizzerà la tecnica Toc spingendo il cavidotto al di sotto dell'alveo. Per quanto riguarda l'attraversamento dell'elettrodotto di connessione in corrispondenza del Torrente Salandrella e degli altri altri fossi minori si utlizzerà lo staffaggio lungo le spalle dei ponti.

Stazione Terna

Stazione elettrica utente

Cavidotto

Cabine

Moduli fotovoltaici

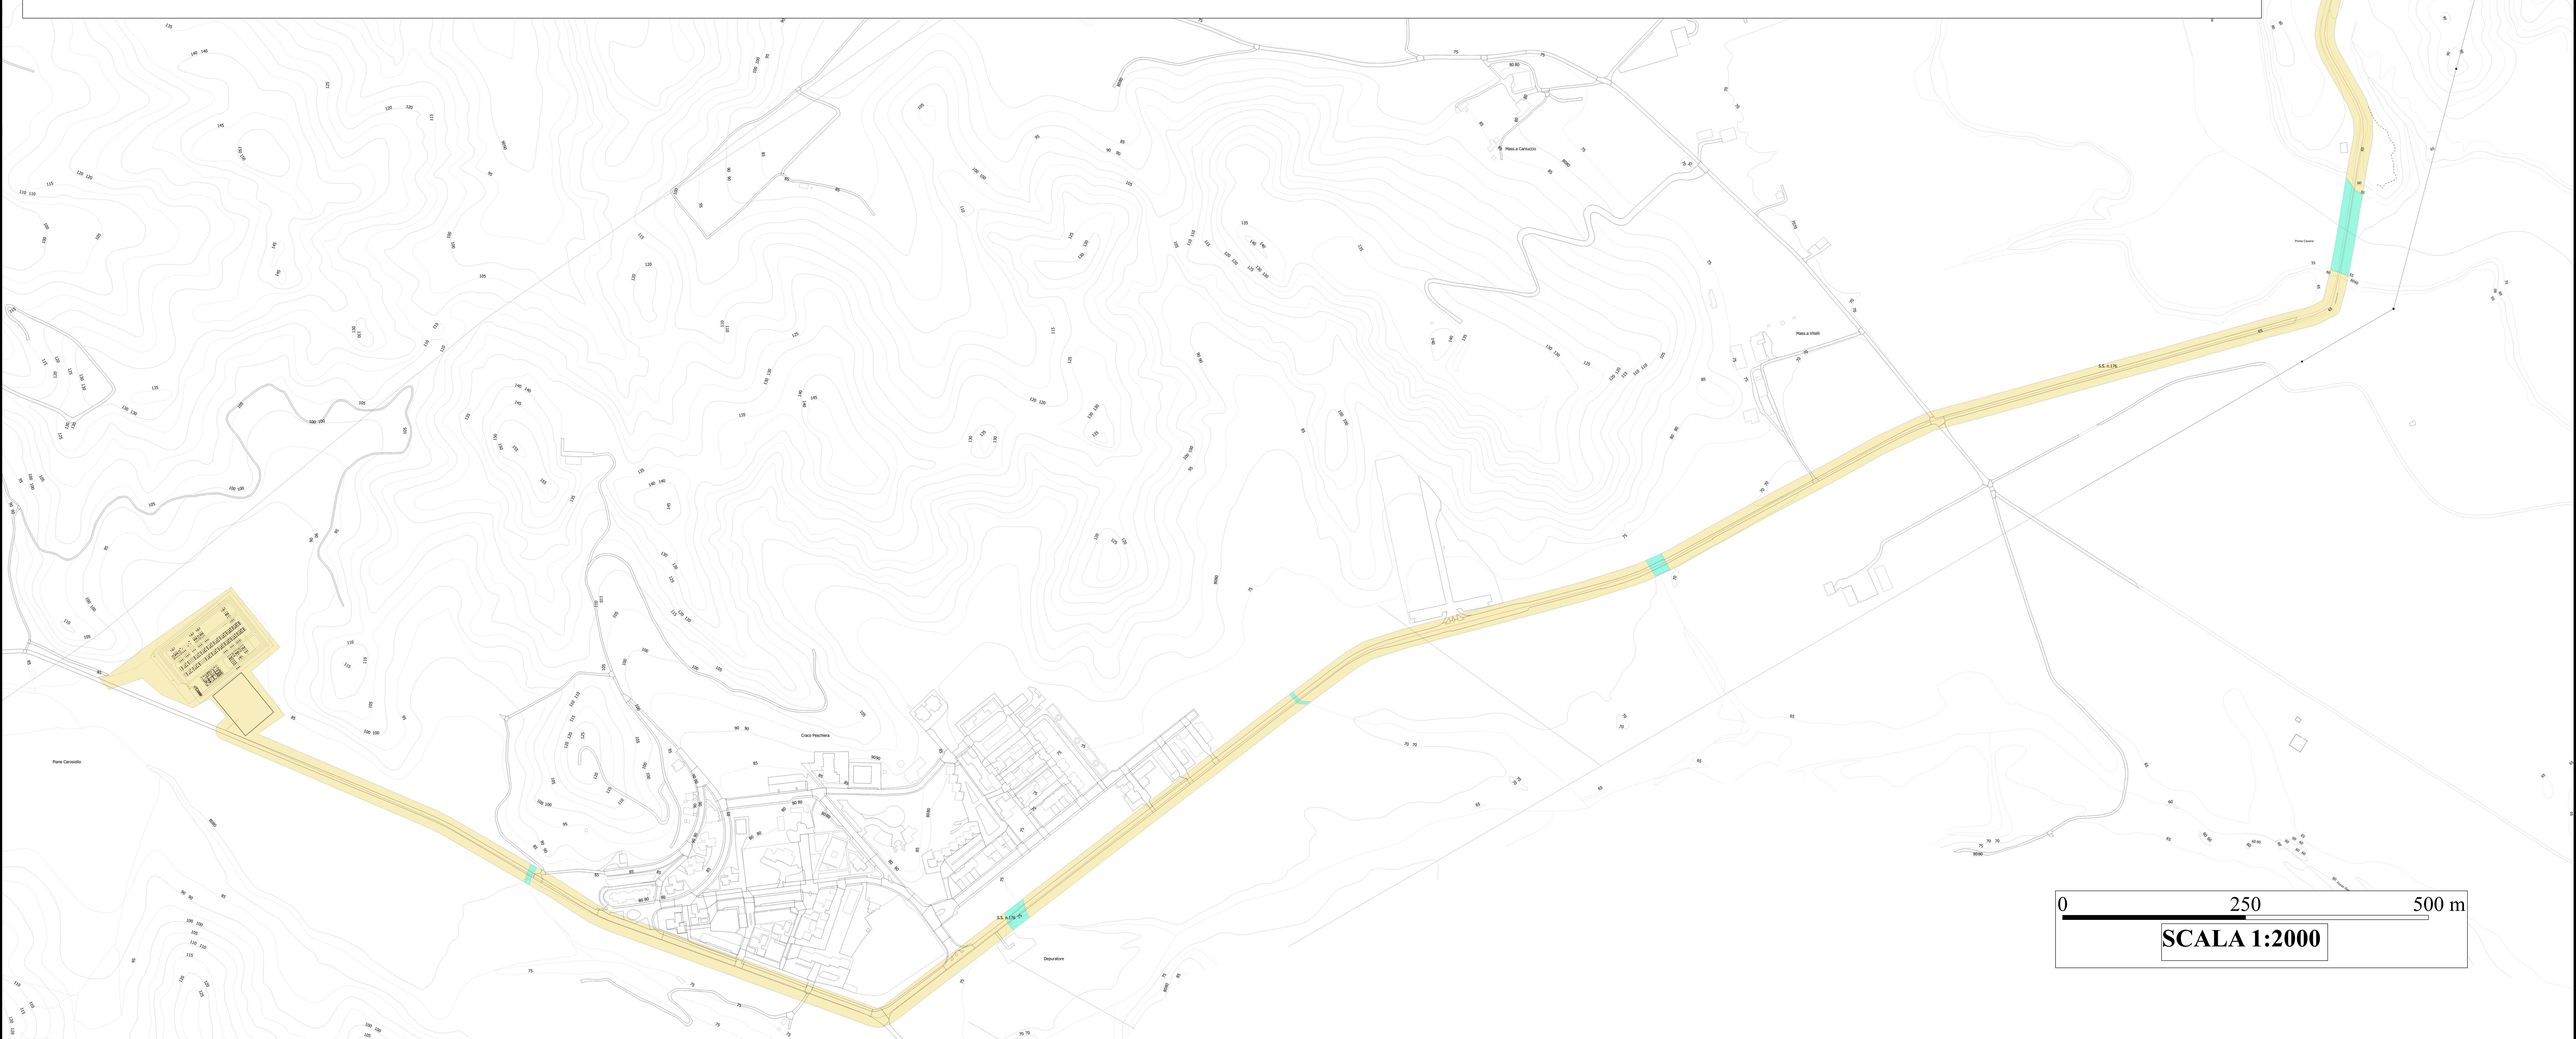

0 250 500 m

SCALA 1:2000