

REGIONE BASILICATA



COMUNE DI PISTICCI



**IMPIANTO AGRO - FOTOVOLTAICO**

PROGETTO REALIZZAZIONE IMPIANTO FOTOVOLTAICO E RELATIVE OPERE DI CONNESSIONE IN AGRO DI PISTICCI – MT LOCALITÀ CIUCHERA

POTENZA NOMINALE 20 MW

N° ALLEGATO A.12. a16-A

Inquadramento orto catastale stato di fatto

COMMITTENTE

**SANTANATOLIA SOLAR PV SRL**

VIA NICOLÒ PORPORA N° 12  
00198 ROMA - RM  
P.IVA 15376111009









Il Tecnico  
Ing. Francesco Dinota


DATA: FEBBRAIO 2022

Rev n°1

LEGENDA

-  Confine lotti interessati e area dell'impianto fotovoltaico
-  Stazione Elettrica Terna 150 kV
-  Sotto Stazione Elettrica Utente 20/150 kV condivisa
-  Cavidotto interrato 20 kV
-  Viabilità di accesso all'impianto
-  Perimetri chiusi fogli di mappa

Scala: 1:10000

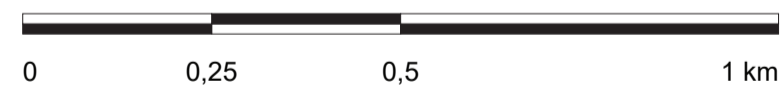

Ubicazione Comune di Pisticci

