

REGIONE BASILICATA



COMUNE DI PISTICCI



IMPIANTO AGRO - FOTOVOLTAICO

PROGETTO REALIZZAZIONE IMPIANTO FOTOVOLTAICO E RELATIVE OPERE DI CONNESSIONE IN AGRO DI PISTICCI – MT LOCALITÀ CIUCHERA

POTENZA NOMINALE 20 MW

N° ALLEGATO A.12. a1



Corografia di inquadramento dell'area di progetto

COMMITTENTE
SANTANOTOLIA SOLAR PV SRL

VIA NICOLÒ PORPORA N° 12
00198 ROMA - RM
P.IVA 1537611009

Il Tecnico
Ing. Francesco Dinota


DATA: FEBBRAIO 2022

Rev n°1

LEGENDA

- Limiti amministrativi provinciali
- Limiti amministrativi comunali
- Confine lotti interessati e area dell'impianto fotovoltaico
- Stazione Elettrica Terna 150 kV
- Area Sotto Stazione Elettrica Utente 20/150 kV condivisa
- Cavidotto interrato 20 kV

Scala: 1:25000

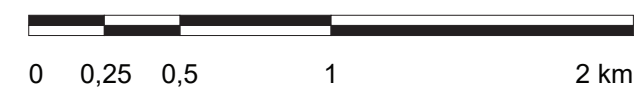

Ubicazione Provincia di Matera

Ubicazione Comune di Pisticci

