

REGIONE BASILICATA



COMUNE DI PISTICCI



IMPIANTO AGRO - FOTOVOLTAICO

PROGETTO REALIZZAZIONE IMPIANTO FOTOVOLTAICO E RELATIVE OPERE DI CONNESSIONE IN AGRO DI PISTICCI – MT LOCALITÀ CIUCHERA

POTENZA NOMINALE 20 MW

N° ALLEGATO A.12. a20

Planimetria tracciato elettrodotto

COMMITTENTE

SANTANATOLIA SOLAR PV SRL

VIA NICOLÒ PORPORA N° 12
00198 ROMA - RM
P.IVA 15376111009

Il Tecnico
Ing. Francesco Dinota




DATA: FEBBRAIO 2022

Rev n°1

LEGENDA

- Confine lotti interessati e area dell'impianto fotovoltaico
- Stazione Elettrica Terna 150 kV
Sotto Stazione Elettrica Utente 20/150 kV condivisa
- Viabilità di accesso all'impianto
- TRACCIATO ELETTRODOTTO**
- Cavidotto interrato 20 kV
- Staffaggio a ponte
Cavo attivo tripolare ad elica visibile con conduttore in alluminio ARE4H5EX 12/210 kV
- TOC (Trivellazione orizzontale controllata)

Scala: 1:10000

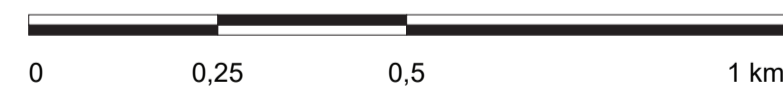

Ubicazione Comune di Pisticci

