

REGIONE BASILICATA



COMUNE DI PISTICCI



IMPIANTO AGRO - FOTOVOLTAICO

PROGETTO REALIZZAZIONE IMPIANTO FOTOVOLTAICO E RELATIVE
OPERE DI CONNESSIONE IN AGRO DI PISTICCI – MT
LOCALITÀ CIUCHERA

POTENZA NOMINALE 20 MW

N° ALLEGATO
A.12. a3

Corografia di dettaglio dell'area di progetto

COMMITTENTE

SANTANATOLIA SOLAR PV SRL

VIA NICOLÒ PORPORA N° 12
00198 ROMA - RM
P.IVA 15376111009






Il Tecnico
Ing. Francesco Dinota




DATA: FEBBRAIO 2022

Rev n°1

LEGENDA

-  Confine lotti interessati e area dell'impianto fotovoltaico
-  Stazione Elettrica Terna 150 kV
-  Area Sotto Stazione Elettrica Utente 20/150 kV condivisa
-  Cavidotto interrato 20 kV
-  Viabilità di accesso all'impianto

Scala: 1:10000

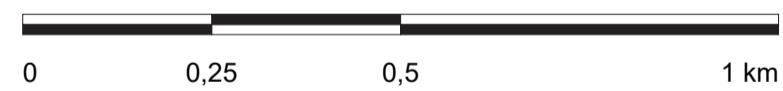

Ubicazione Comune di Pisticci

