

REGIONE BASILICATA



COMUNE DI PISTICCI



IMPIANTO AGRO - FOTOVOLTAICO

PROGETTO REALIZZAZIONE IMPIANTO FOTOVOLTAICO E RELATIVE
OPERE DI CONNESSIONE IN AGRO DI PISTICCI - MT
LOCALITÀ CIUCHERA

POTENZA NOMINALE 20 MW

N° ALLEGATO
A.12. b10 - B

Cabine elettriche - Cabina di campo

COMMITTENTE

SANTANATOLIA SOLAR PV SRL


VIA NICOLÒ PORPORA N° 12
00198 ROMA - RM
P.IVA 15376111009

Il Tecnico
Ing. Francesco Dinota


DATA: FEBBRAIO 2022

Rev n°1

CABINA P57 MT-TR (TRASFORMAZIONE E PROTEZIONE) + P44 (PARALLELO INVERTER)

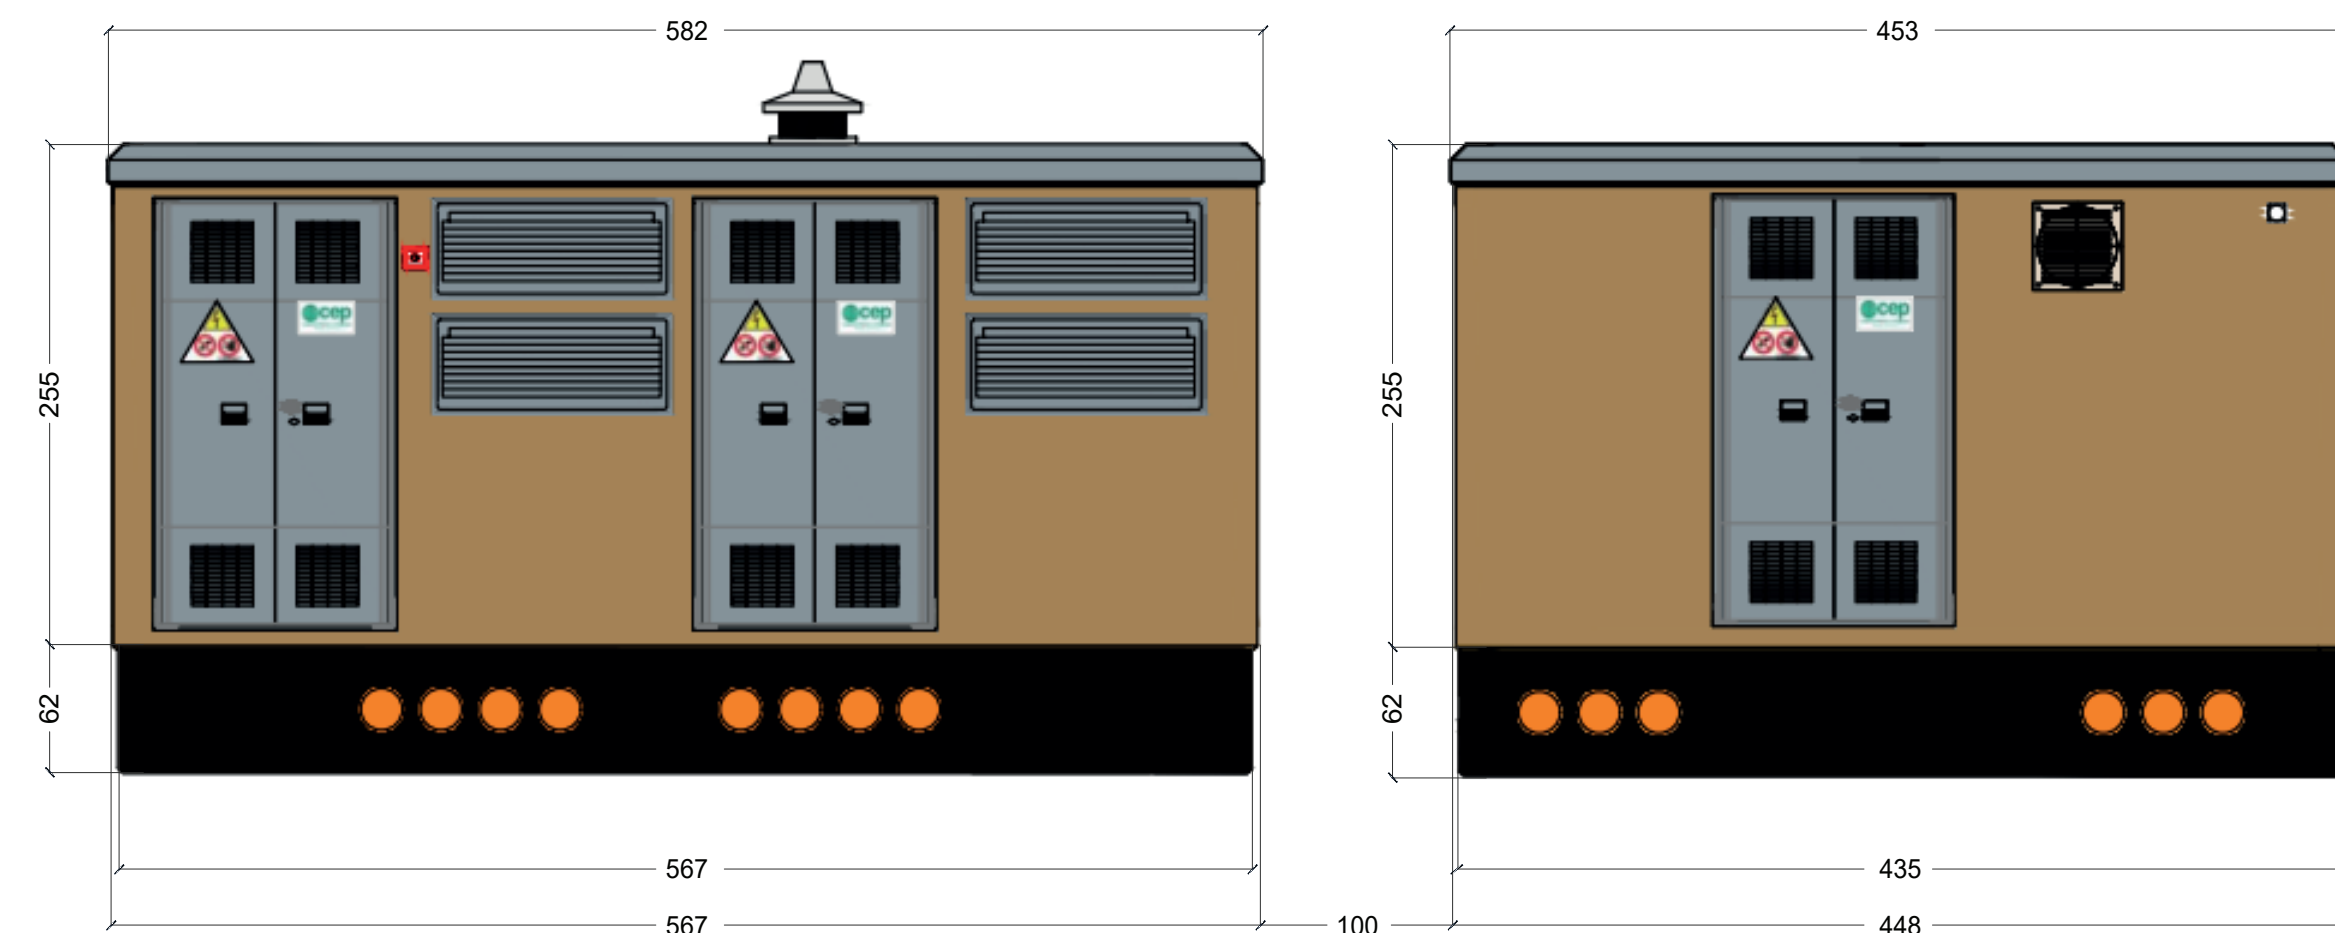

Prospetto frontale

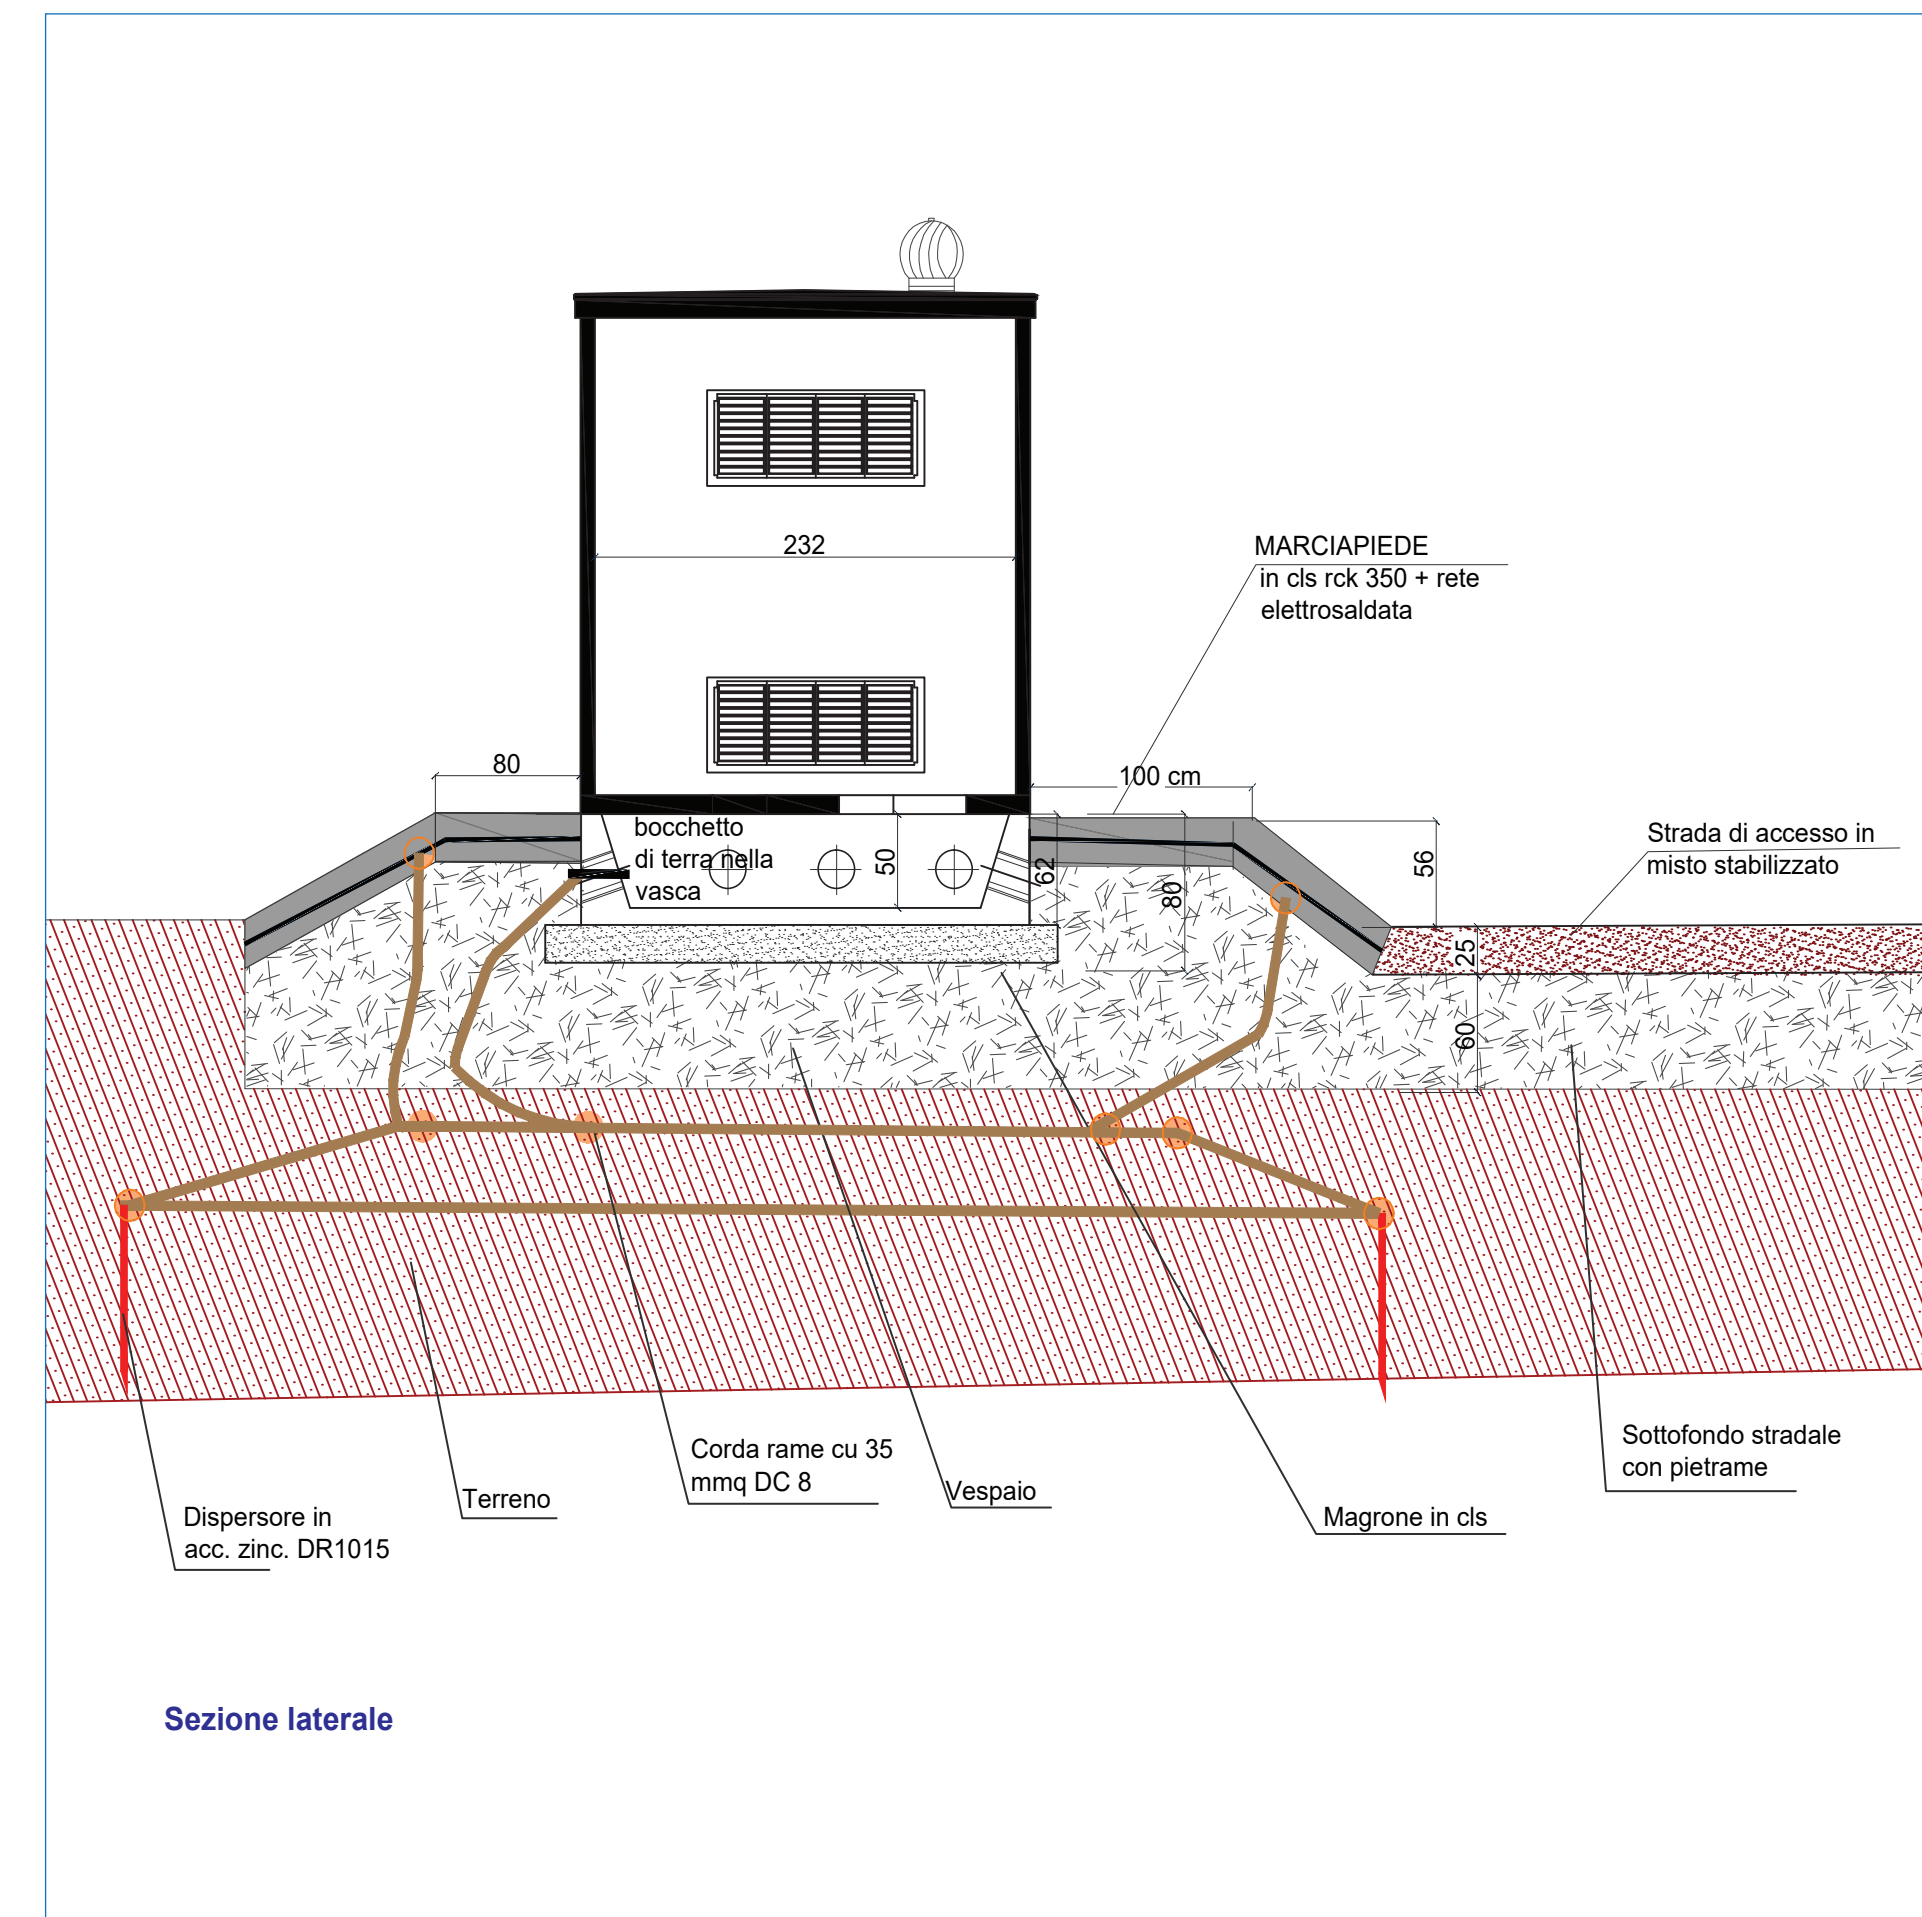

Sezione laterale