

REGIONE BASILICATA



COMUNE DI PISTICCI



**IMPIANTO AGRO - FOTOVOLTAICO**

PROGETTO REALIZZAZIONE IMPIANTO FOTOVOLTAICO E RELATIVE  
OPERE DI CONNESSIONE IN AGRO DI PISTICCI – MT  
LOCALITÀ CIUCHERA

POTENZA NOMINALE 20 MW

N° ALLEGATO  
A.12. b9 - B



Particolare recinzione tipo


COMMITTENTE  
**SANTANATOLIA SOLAR PV SRL**

VIA NICOLÒ PORPORA N° 12  
00198 ROMA - RM  
P.IVA 15376111009


Il Tecnico  
Ing. Francesco Dinota

DATA: FEBBRAIO 2022

Rev n°1

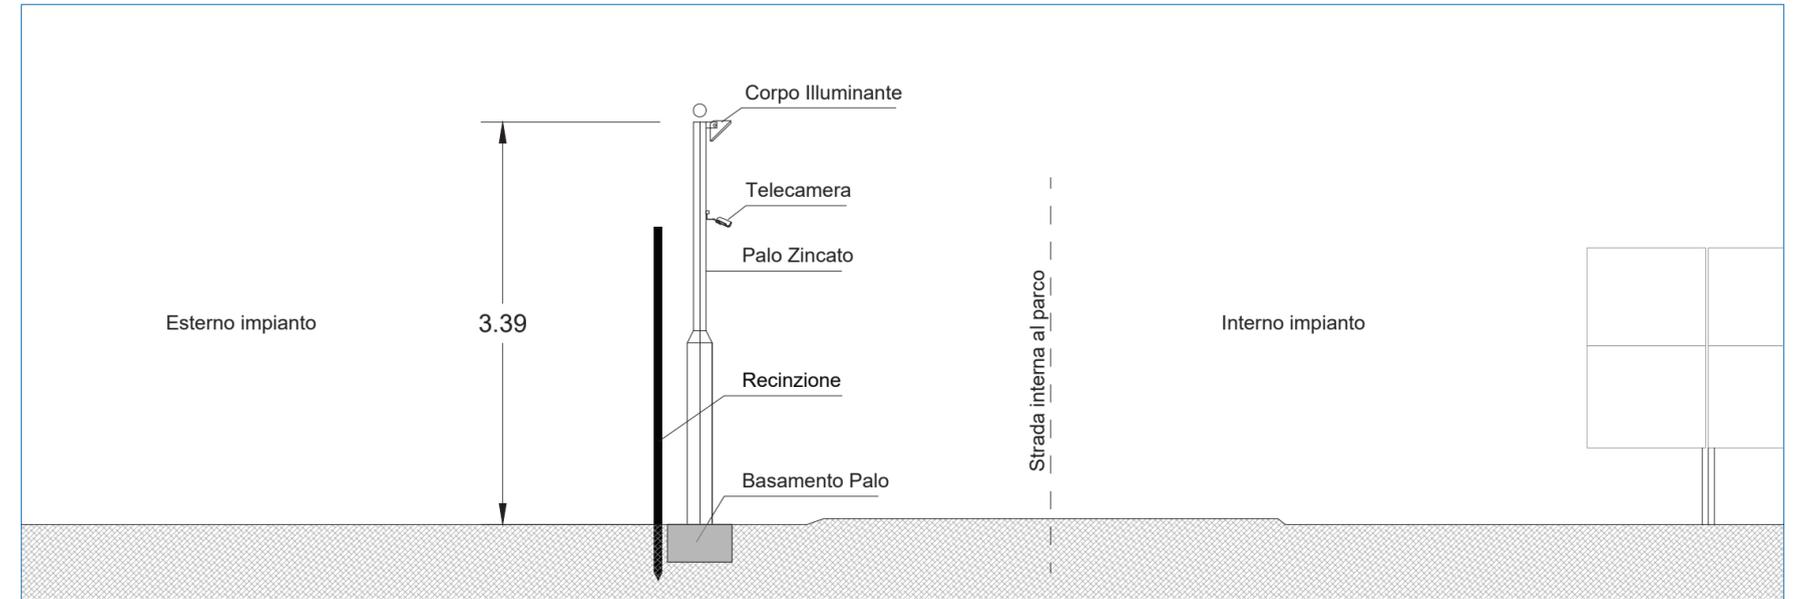

Sezione con palo illuminazione e impianto sorveglianza  
Scala 1:50

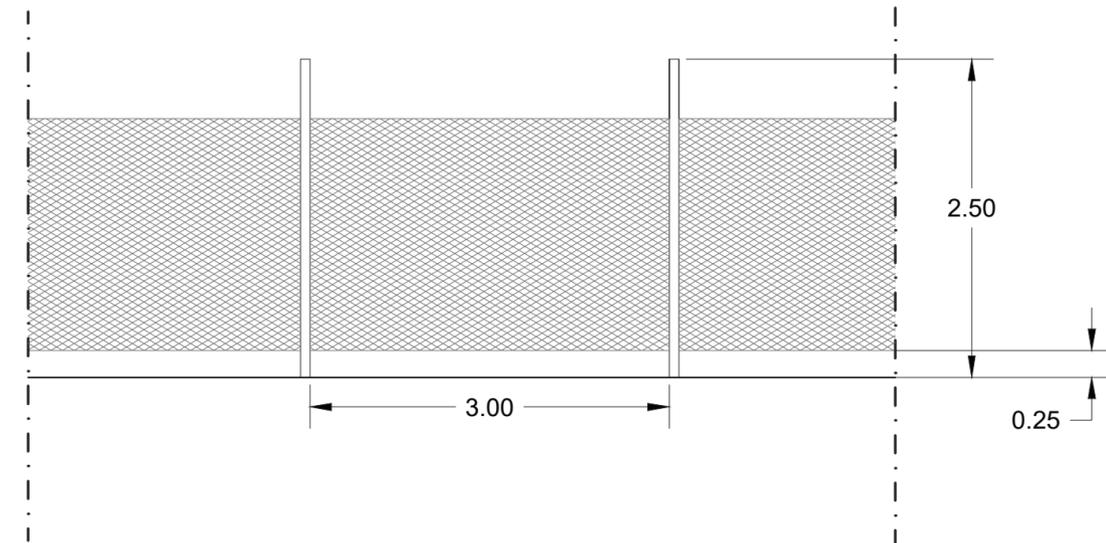

Particolare recinzione  
Scala 1:50