


- Legenda opere di Progetto**
- PA00 Aerogeneratori con piazzole
 - Viabilità nuova o da adeguare
 - Cavidotto interrato interno
 - Cavidotto interrato esterno
- Legenda carta della visibilità**
- P_n Punti di ripresa
 - Aree ricognite
 - U_{Tn} Unità Topografiche

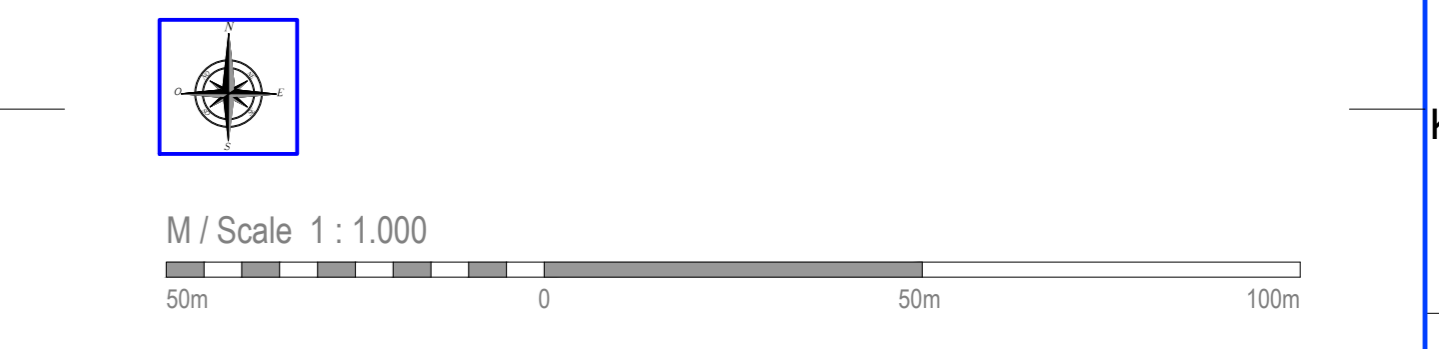

REGIONE CAMPANIA
PROVINCIA DI BENEVENTO
COMUNE DI PIETRELICINA

REALIZZAZIONE DI UN IMPIANTO PER LA PRODUZIONE DI ENERGIA ELETTRICA DA FONTE EOLICA NEL COMUNE DI PIETRELICINA (BN) DENOMINATO "ANDROMEDA"

PROGETTO DEFINITIVO

VERIFICA PREVENTIVA INTERESSE ARCHEOLOGICO

Relazione archeologica **R_24.2**

Carta del Survey e della visibilità dei suoli - Tavola 1 di 5

REVISIONI	N.	DATA	DESCRIZIONE	RED. VER. APP.	SCALA
	0	01/02/2022	PRIMA EMISSIONE		1:1.000
					CODIFICA: ---PD

PROGETTAZIONE: **ENERGY & ENGINEERING S.R.L.** (Via V. degli Ippoliti, 126 - 83044 - Stabia (PG) - P.IVA 08198060647 - Tel./Fax 0827814460 - pec: energyengineering@tin.it)

IL PROGETTISTA: **ARCHEO SERVIZI** (Dot. Antonio Mesica)

IL COMMITTENTE: **PLC SYSTEM S.r.l.** (Via dei Molinetti, 100 - 80131 - Arona (VA) - P.IVA 0110240054)