



P05: visibilità buona, nessuna evidenza



P05: visibilità buona, nessuna evidenza



Cavidotto interno: visibilità nulla



viab. interna: visibilità media, nessuna evidenza



P06: visibilità scarsa, nessuna evidenza





P06: visibilità buona, nessuna evidenza



P07: visibilità buona, nessuna evidenza



P07: visibilità scarsa, nessuna evidenza

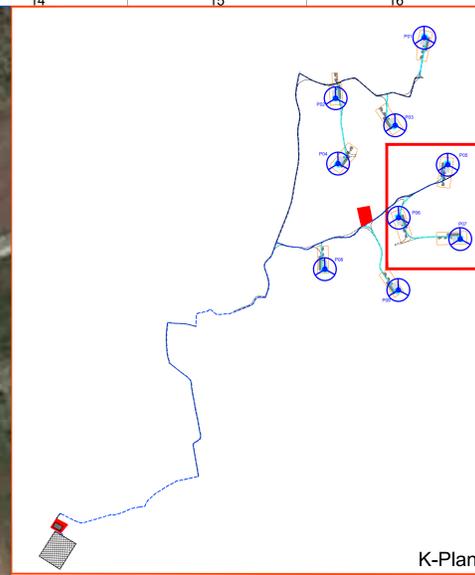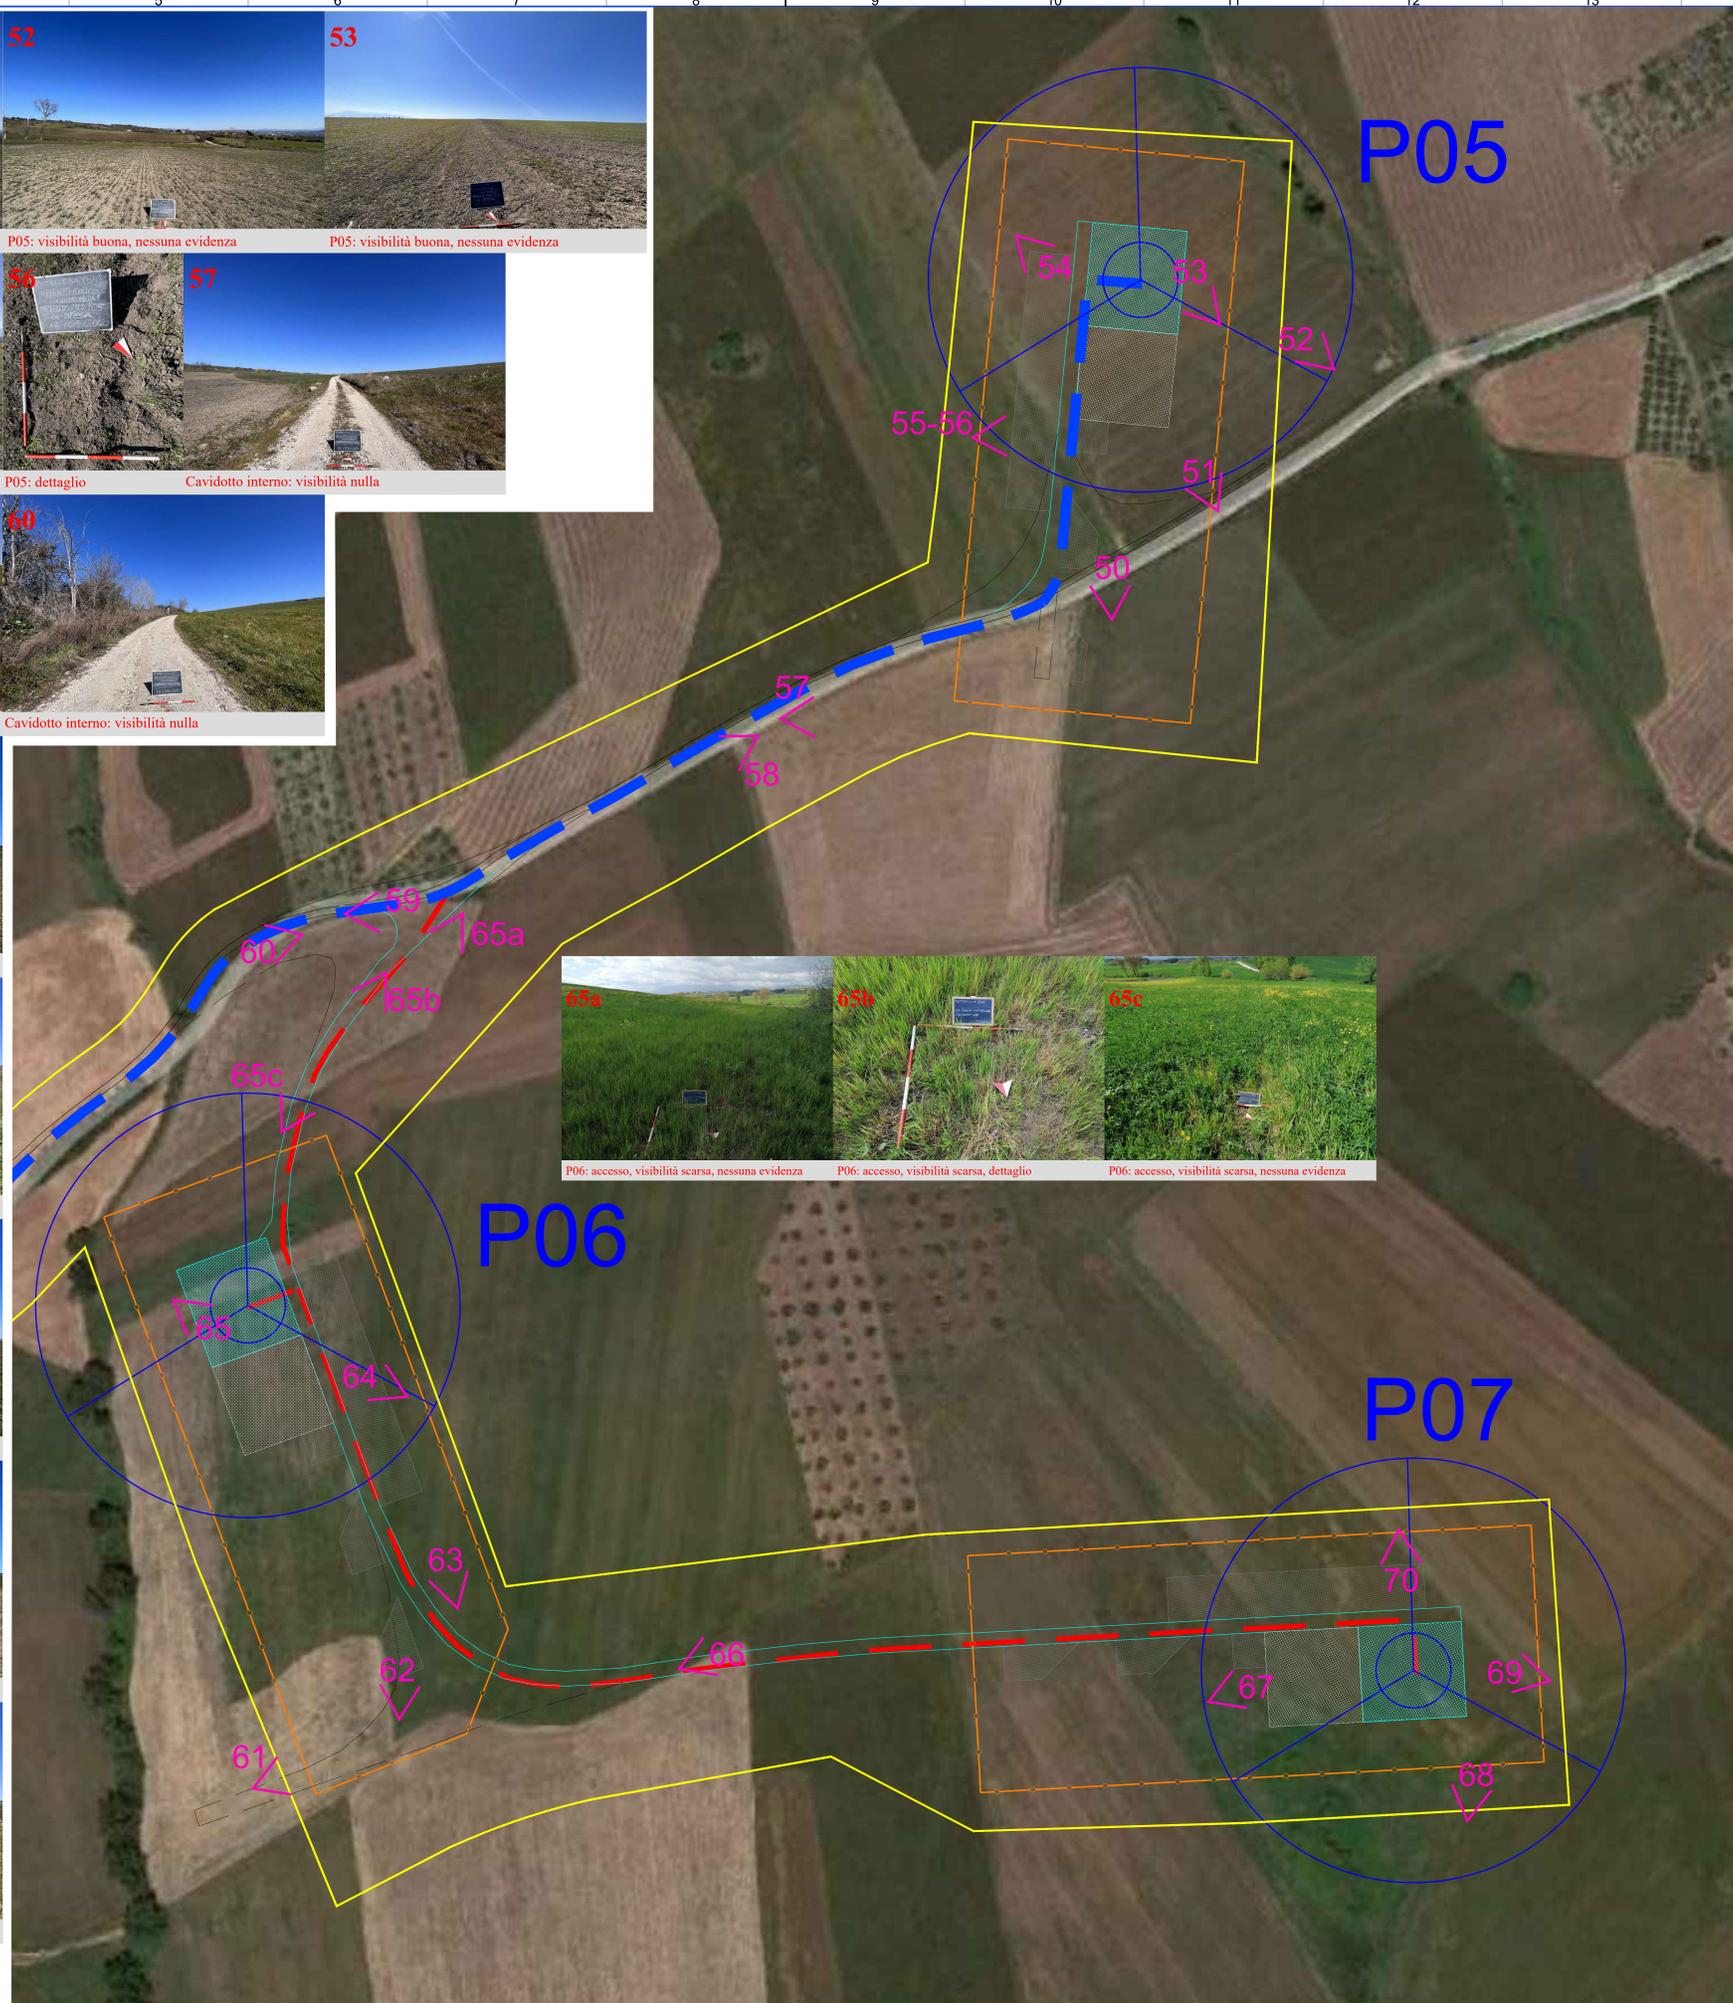

- Legenda opere di Progetto**
- PA00 Aerogeneratori con piazzole
 - Viabilità nuova o da adeguare
 - Cavidotto interrato interno
 - Cavidotto interrato esterno
- Legenda carta della visibilità**
- Punti di ripresa
 - Aree ricognite
 - Unità Topografiche



REGIONE CAMPANIA
PROVINCIA DI BENEVENTO
COMUNE DI PIETRELICINA

REALIZZAZIONE DI UN IMPIANTO PER LA PRODUZIONE DI ENERGIA ELETTRICA DA FONTE EOLICA NEL COMUNE DI PIETRELICINA (BN) DENOMINATO "ANDROMEDA"

PROGETTO DEFINITIVO

VERIFICA PREVENTIVA INTERESSE ARCHEOLOGICO

Relazione archeologica R_24.4

Carta del Survey e della visibilità dei suoli - Tavola 3 di 5

REVISIONI	DATA	DESCRIZIONE	RED. VER. APP.	SCALA
0	01/02/2022	PRIMA EMISSIONE		1:1.000

PROGETTAZIONE: ENERGY & ENGINEERING S.R.L. (S&E)
 I. PROGETTISTA: Dott. Antonio Mesica (ARCHEO SERVIZI)

IL COMMITTENTE: PLC Power S.r.l. (PLC SYSTEM)