Firmato digitalmente da
DAVIDE GIUSEPPE TRIVELLI
SerialNumber = TINIT-TRVDDG77C19A881F
C = IT

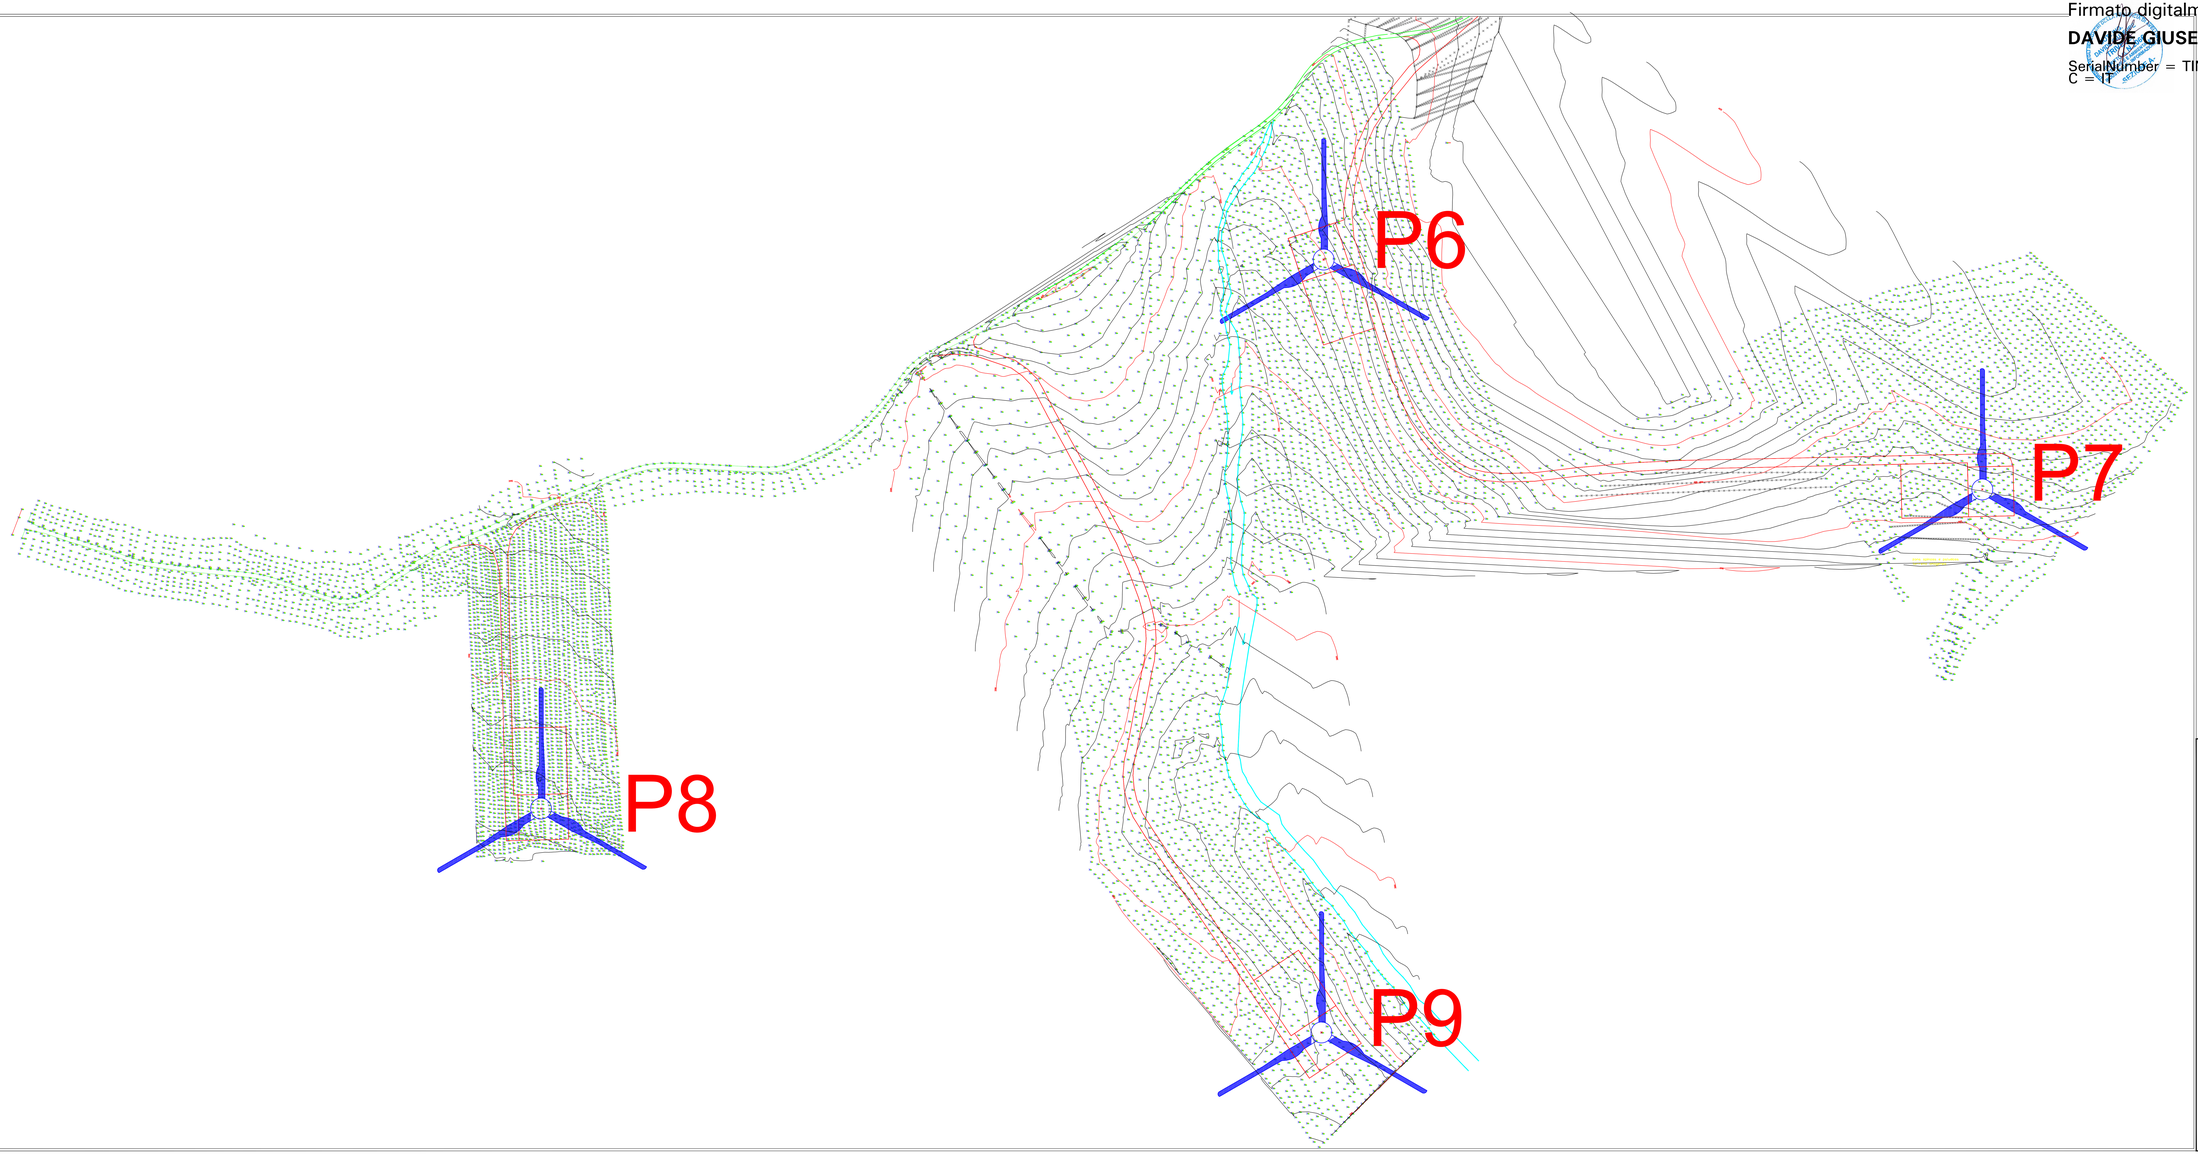

REGIONE CAMPANIA
PROVINCIA DI BENEVENTO
COMUNE DI PIETRELCINA

REALIZZAZIONE DI UN IMPIANTO PER LA PRODUZIONE DI ENERGIA ELETTRICA DA FONTE EOLICA NEL COMUNE DI PIETRELCINA (BN) DENOMINATO "ANDROMEDA"

PROGETTO DEFINITIVO

RILIEVO TOPOGRAFICO

WTG P6, P7, P8 E P9

D_26.a.2

REVISIONI	N.	DATA	DESCRIZIONE	RED	VER	APP
	0	01/02/2022	PRIMA EMISSIONE			

SCALA: VARIE

CODIFICA: D_26

PROGETTAZIONE

ENERGY & ENGINEERING S.R.L.
Via XXIV Luglio 136
83044 - Bisaccia (AV)
P.IVA 02215600647
Tel./Fax. 0827/81480
pec: energyengineering@pagamail.it

IL PROGETTISTA

Ing. Davide G. Trivelli

IL COMMITTENTE

PLC Power S.r.l.
Via delle Industrie n. 100
83011- Aiello (AV)
P.IVA 02162140054