


F1

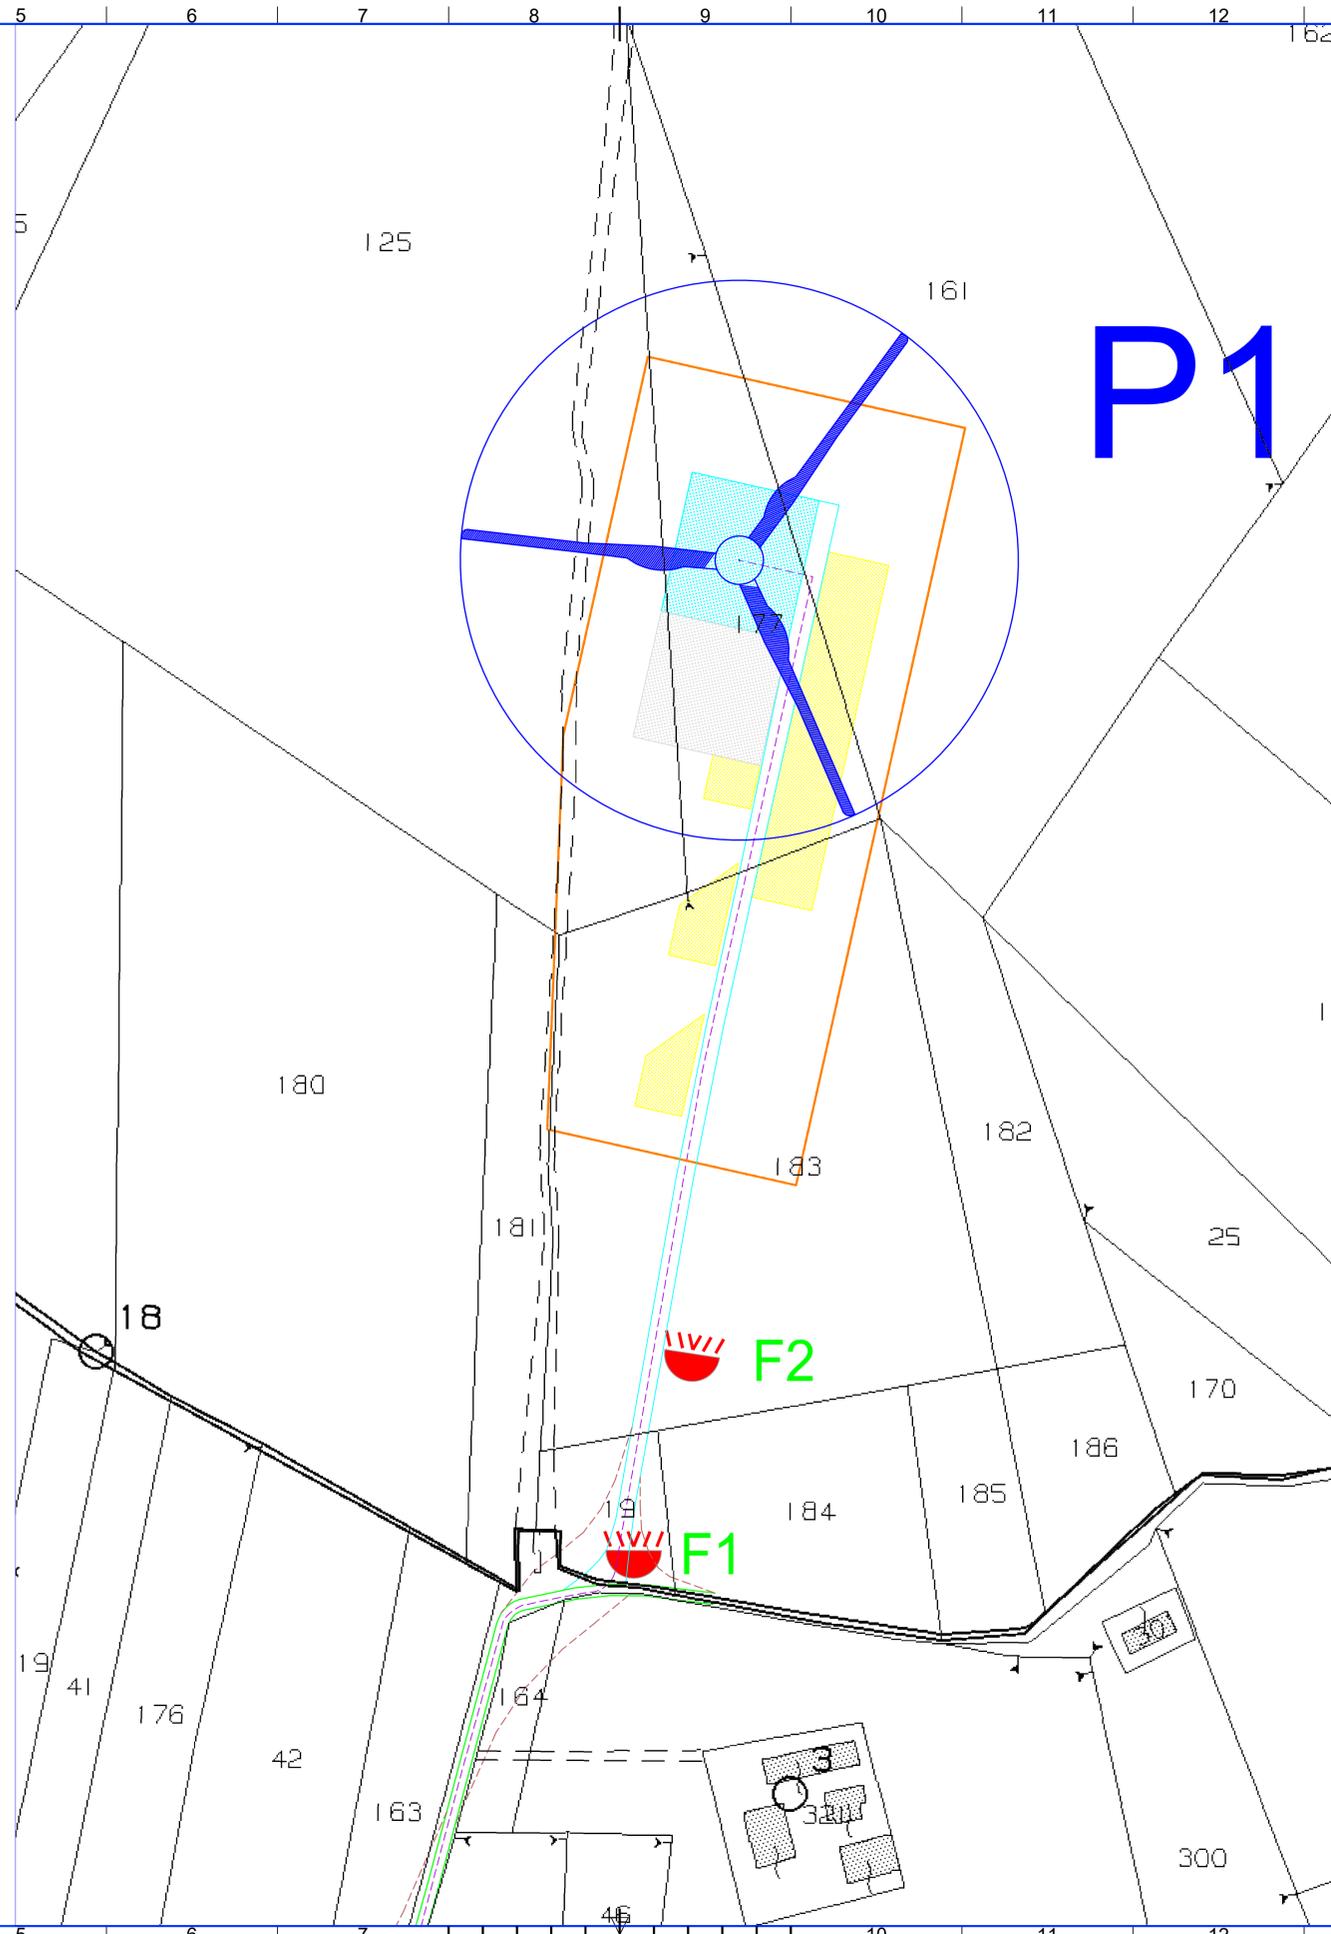

F2



LEGENDA:

- AEROGENERATORI DI PROGETTO
- CAVIDOTTO MT
- CAVIDOTTO AT
- STAZIONE MT/AT
- STAZIONE ESISTENTE TERNA "BENEVENTO 3"
- PIAZZOLA DI ESERCIZIO
- PIAZZOLA TEMPORANEA PRINCIPALE PER MONTAGGIO
- PIAZZOLE TEMPORANEE AUSILIARIE PER MONTAGGIO
- AREA CANTIERE
- VIABILITA' ESISTENTE
- VIABILITA' ESISTENTE DA ADEGUARE
- VIABILITA' DI ESERCIZIO DA REALIZZARE
- ADEGUAMENTI TEMPORANEI PER VIABILITA' E MANOVRA
- AREA TEMPORANEA PER MONTAGGIO WTG
- CONFINE COMUNALE

REGIONE CAMPANIA
PROVINCIA DI BENEVENTO
COMUNE DI PIETRELCINA

REALIZZAZIONE DI UN IMPIANTO PER LA PRODUZIONE DI ENERGIA ELETTRICA DA FONTE EOLICA NEL COMUNE DI PIETRELCINA (BN) DENOMINATO "ANDROMEDA"

PROGETTO DEFINITIVO

DOCUMENTAZIONE FOTOGRAFICA ATTESTANTE LE CONDIZIONI DEL SITO PRIMA DELL'INTERVENTO CORREDATA DI PLANIMETRIA INDICANTE I PUNTI DI SCATTO - AEROGENERATORE P1

D_27.a

N.	DATA	DESCRIZIONE	RED.	VER.	APP.	SCALA:
0	01/02/2022	PRIMA EMISSIONE				1:1.000

PROGETTAZIONE: **ENERGY & ENGINEERING S.R.L.**
 Via XXIII Luglio 139
 83044 - Bisaccia (AV)
 P.IVA 02818900647
 Tel./Fax 082781480
 pec: energyengineering@legalmail.it

IL PROGETTISTA: **Ing. Davide G. Trivelli**

IL COMMITTENTE: **PLC Power S.r.l.**
 Via delle Industrie n. 100
 80011 - Acerra (NA)
 P.IVA 09192140654