


F1



F2

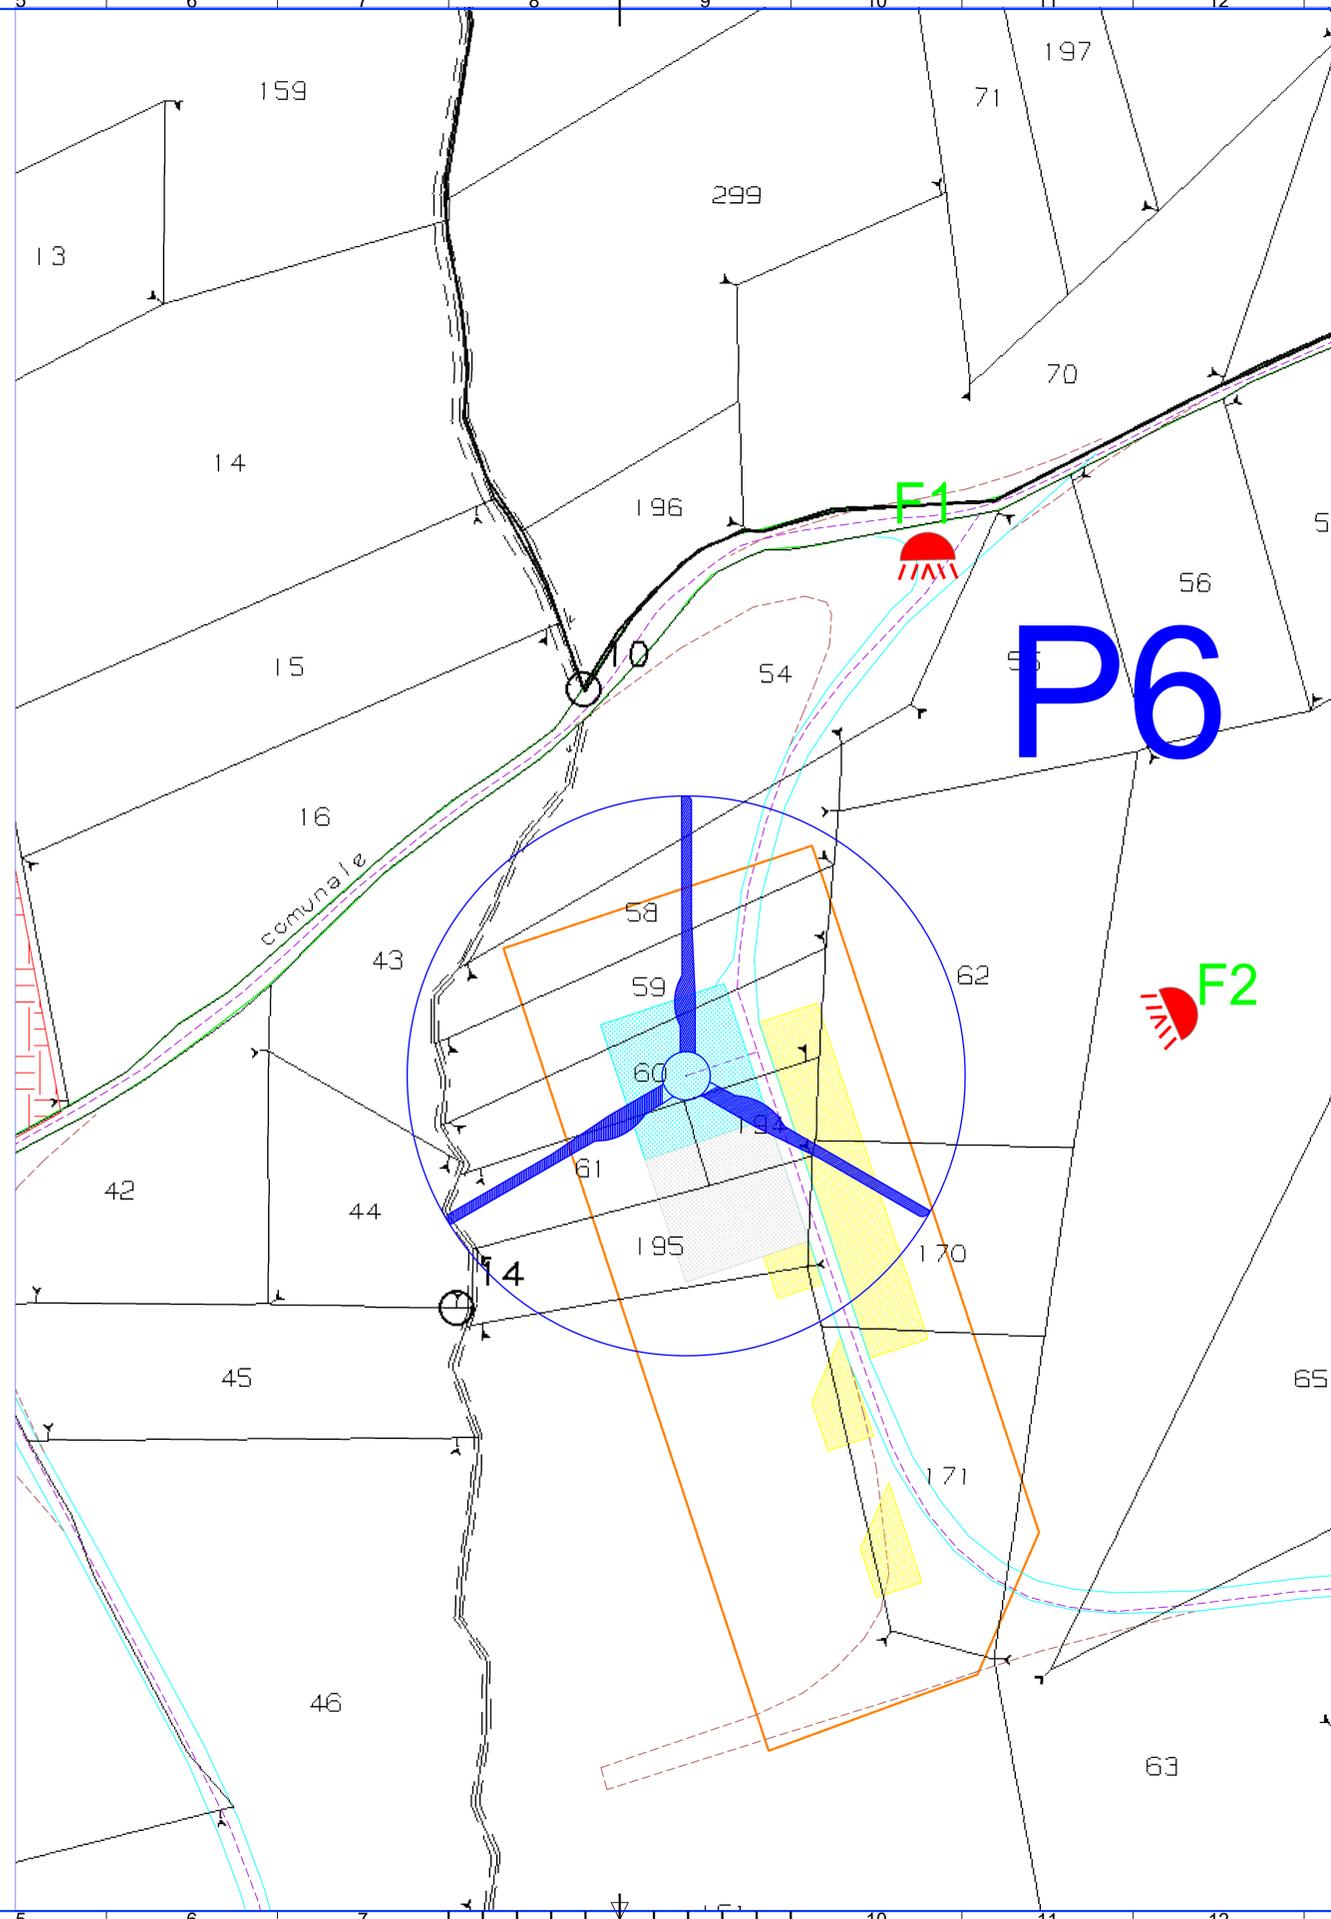

LEGENDA:

- AEROGENERATORI DI PROGETTO
- CAVIDOTTO MT
- CAVIDOTTO AT
- STAZIONE MT/AT
- STAZIONE ESISTENTE TERNA "BENEVENTO 3"
- PIAZZOLA DI ESERCIZIO
- PIAZZOLA TEMPORANEA PRINCIPALE PER MONTAGGIO
- PIAZZOLE TEMPORANEE AUSILIARIE PER MONTAGGIO
- AREA CANTIERE
- VIABILITA' ESISTENTE
- VIABILITA' ESISTENTE DA ADEGUARE
- VIABILITA' DI ESERCIZIO DA REALIZZARE
- ADEGUAMENTI TEMPORANEI PER VIABILITA' E MANOVRA
- AREA TEMPORANEA PER MONTAGGIO WTG
- CONFINI COMUNALE

REGIONE CAMPANIA
PROVINCIA DI BENEVENTO
COMUNE DI PIETRELCINA

REALIZZAZIONE DI UN IMPIANTO PER LA PRODUZIONE DI ENERGIA ELETTRICA DA FONTE EOLICA NEL COMUNE DI PIETRELCINA (BN) DENOMINATO "ANDROMEDA"

PROGETTO DEFINITIVO

DOCUMENTAZIONE FOTOGRAFICA ATTESTANTE LE CONDIZIONI DEL SITO PRIMA DELL'INTERVENTO CORREDATA DI PLANIMETRIA D_27.f

INDICANTE I PUNTI DI SCATTO - AEROGENERATORE P6

N.	DATA	DESCRIZIONE	RED.	VER.	APP.	SCALA:
0	01/02/2022	PRIMA EMISSIONE				1:1.000

REVISIONI

ENERGY & ENGINEERING S.R.L.
Via XXIII Luglio 139
83044 - Bisaccia (AV)
P.IVA 02818900647
Tel./Fax. 082781480
pec: energyengineering@legalmail.it

IL PROGETTISTA
Ing. Davide G. Trivelli

IL COMMITTENTE
PLC Power S.r.l.
Via delle Industrie n. 100
80011 - Acerra (NA)
P.IVA 05192140654