
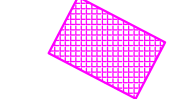


- LEGENDA:**
-  AEROGENERATORI DI PROGETTO
 -  CAVIDOTTO MT
 -  CAVIDOTTO AT
 -  STAZIONE MT/AT
 -  STAZIONE ESISTENTE TERNA "BENEVENTO 3"
 -  AREA CANTIERE
 -  CONFINE COMUNALE

PROVINCIA DI BENEVENTO
Assessorato Sviluppo Economico,
Programmazione e Pianificazione Territoriale

**PIANO TERRITORIALE di
COORDINAMENTO PROVINCIALE**
PARTE STRUTTURALE
(Quadro Conoscitivo-Interpretativo)

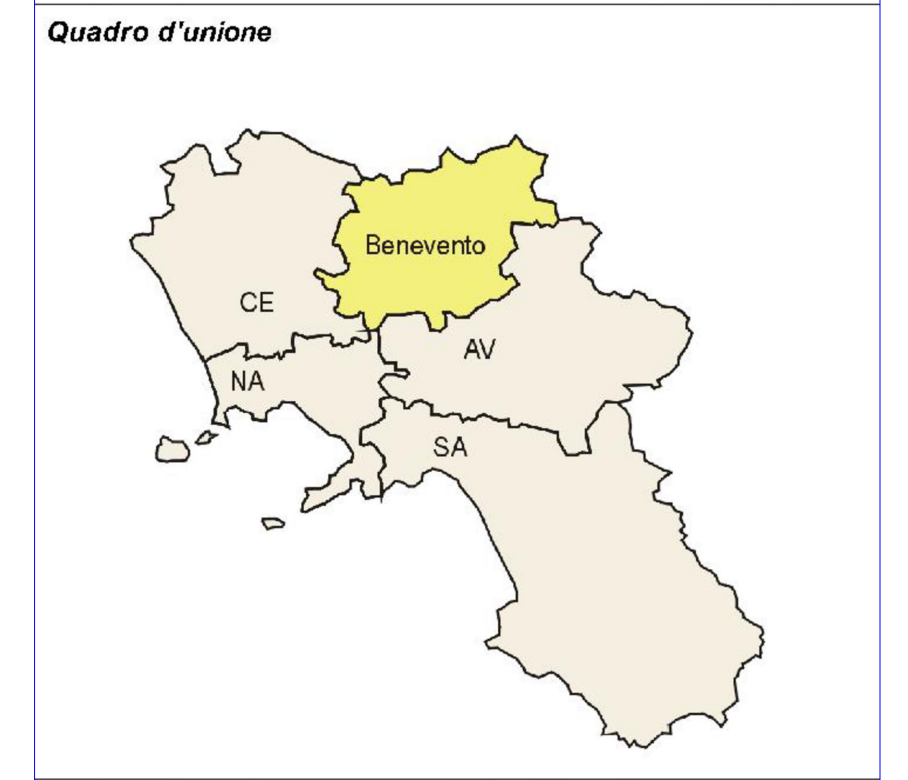

PFVP 2007/2011: GLI ISTITUTI FAUNISTICI
Fonte: Piano Faunistico-Venatorio della Provincia di Benevento
(D.C.P. n.12 del 20.02.2008)

- Legenda:**
- ISTITUTI FAUNISTICI** (Legge Regionale n° 8 del 1995)
-  Classi di Protezione
 -  Z.A.C. (Zona Addestramento Cani)
 -  Z.A.C. (Zona Addestramento Cani con superficie inferiore a HA 20)
 -  Z.R.C. (Zona di Ripopolamento e Cultura)
 -  Fondi chiusi e/o aree assimilate a fondi chiusi

REGIONE CAMPANIA
PROVINCIA DI BENEVENTO
COMUNE DI PIETRELcina

**REALIZZAZIONE DI UN IMPIANTO PER LA PRODUZIONE
DI ENERGIA ELETTRICA DA FONTE EOLICA NEL
COMUNE DI PIETRELcina (BN)
DENOMINATO "ANDROMEDA"**

PROGETTO DEFINITIVO

PFVP 2007/2011: ISTITUTI FAUNISTICI D_28.a.15

REVISIONI	N	DATA	DESCRIZIONE	RED. VER. APP.	SCALA
1	01	05/03/2012	PRIMA EMISSIONE		1:10.000
					CODIFICA: 

PROGETTISTA
ENERGY & ENGINEERING S.R.L. Ing. Davide G. Trivelli
Via XIX Luglio 139
83044 - Benevento (BN)
P.IVA 0287869062
Tel. 0874 9221948
pec: energyeng@energyeng.it

COMITENTE
PLC Power S.r.l.
Via delle Industrie n. 100
83011 - Acerra (NA)
P.IVA 0510214054

QUADRO D'UNIONE PROVINCIA DI BENEVENTO
Riferimento: Tavola n° AD.13.4 PTCP Scala 1:350.000