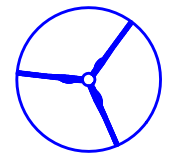

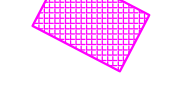
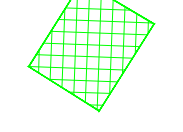
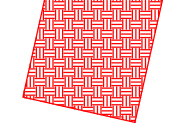

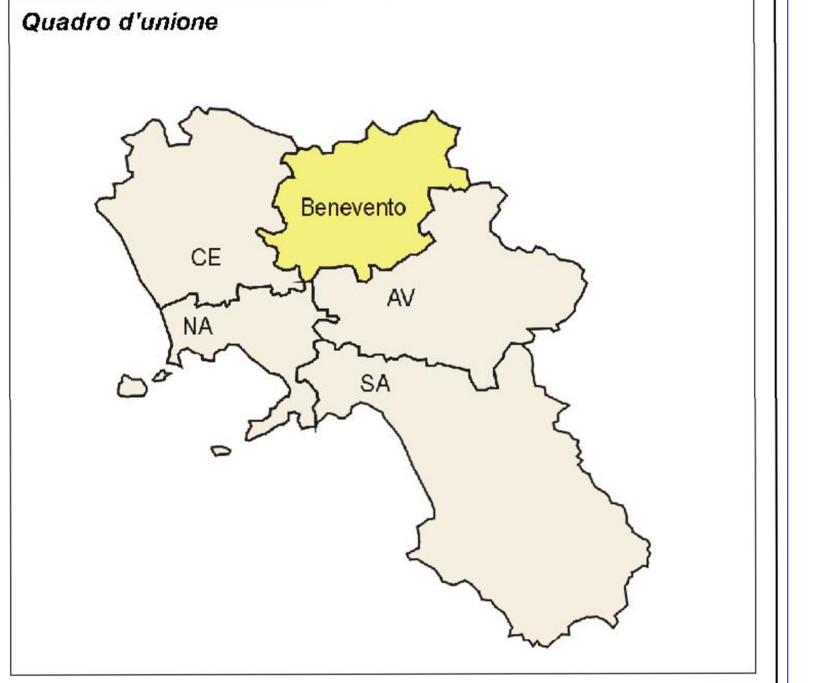


- LEGENDA:**
-  AEROGENERATORI DI PROGETTO
 -  CAVIDOTTO MT
 -  CAVIDOTTO AT
 -  STAZIONE MT/AT
 -  STAZIONE ESISTENTE TERNA "BENEVENTO 3"
 -  AREA CANTIERE
 -  CONFINE COMUNALE


PROVINCIA DI BENEVENTO
Assessorato Sviluppo Economico,
Programmazione e Pianificazione Territoriale

**PIANO TERRITORIALE di
COORDINAMENTO PROVINCIALE**
PARTE STRUTTURALE
(Quadro Conoscitivo-Interpretativo)



**AREE SOTTOPOSTE A TUTELA PAESISTICA
TERRITORI COPERTI DA FORESTE E DA BOSCHI**
Rifer. Normativo: art. 142 del Codice dei Beni Culturali e del Paesaggio

Legenda:

-  Territori coperti da foreste e da boschi
(art.142 del Codice del 19/04/09)

**REGIONE CAMPANIA
PROVINCIA DI BENEVENTO
COMUNE DI PIETRELCINA**

**REALIZZAZIONE DI UN IMPIANTO PER LA PRODUZIONE
DI ENERGIA ELETTRICA DA FONTE EOLICA NEL
COMUNE DI PIETRELCINA (BN)
DENOMINATO "ANDROMEDA"**

PROGETTO DEFINITIVO

AREE SOTTOPOSTE A TUTELA PAESAGGISTICA
TERRITORI COPERTI DA FORESTE E DA BOSCHI **D_28.a.6**
(art.142 Codice bb.cc.)

REVISIONI	N	DATA	DESCRIZIONE	RED. VER. APP.	SCALA
	1	01/03/2022	PRIMA EMISSIONE		1:10.000

PROGETTISTA: **ENERGY & ENGINEERING S.R.L.** Ing. Davide G. Trivelli
Via XIX Luglio 139
83044 - Benevento (BN)
P.IVA 02819900627
Tel. 0824 919460
pec: energyeng@energyeng.it

COMPARTI: **PLC Power S.r.l.**
Via delle Industrie n. 100
80011 - Acerra (NA)
P.IVA 09102140634

QUADRO D'UNIONE PROVINCIA DI BENEVENTO
Riferimento: Tavola n°A1.0c2.PT.CP. Scala 1:350.000

