



Tavola 5

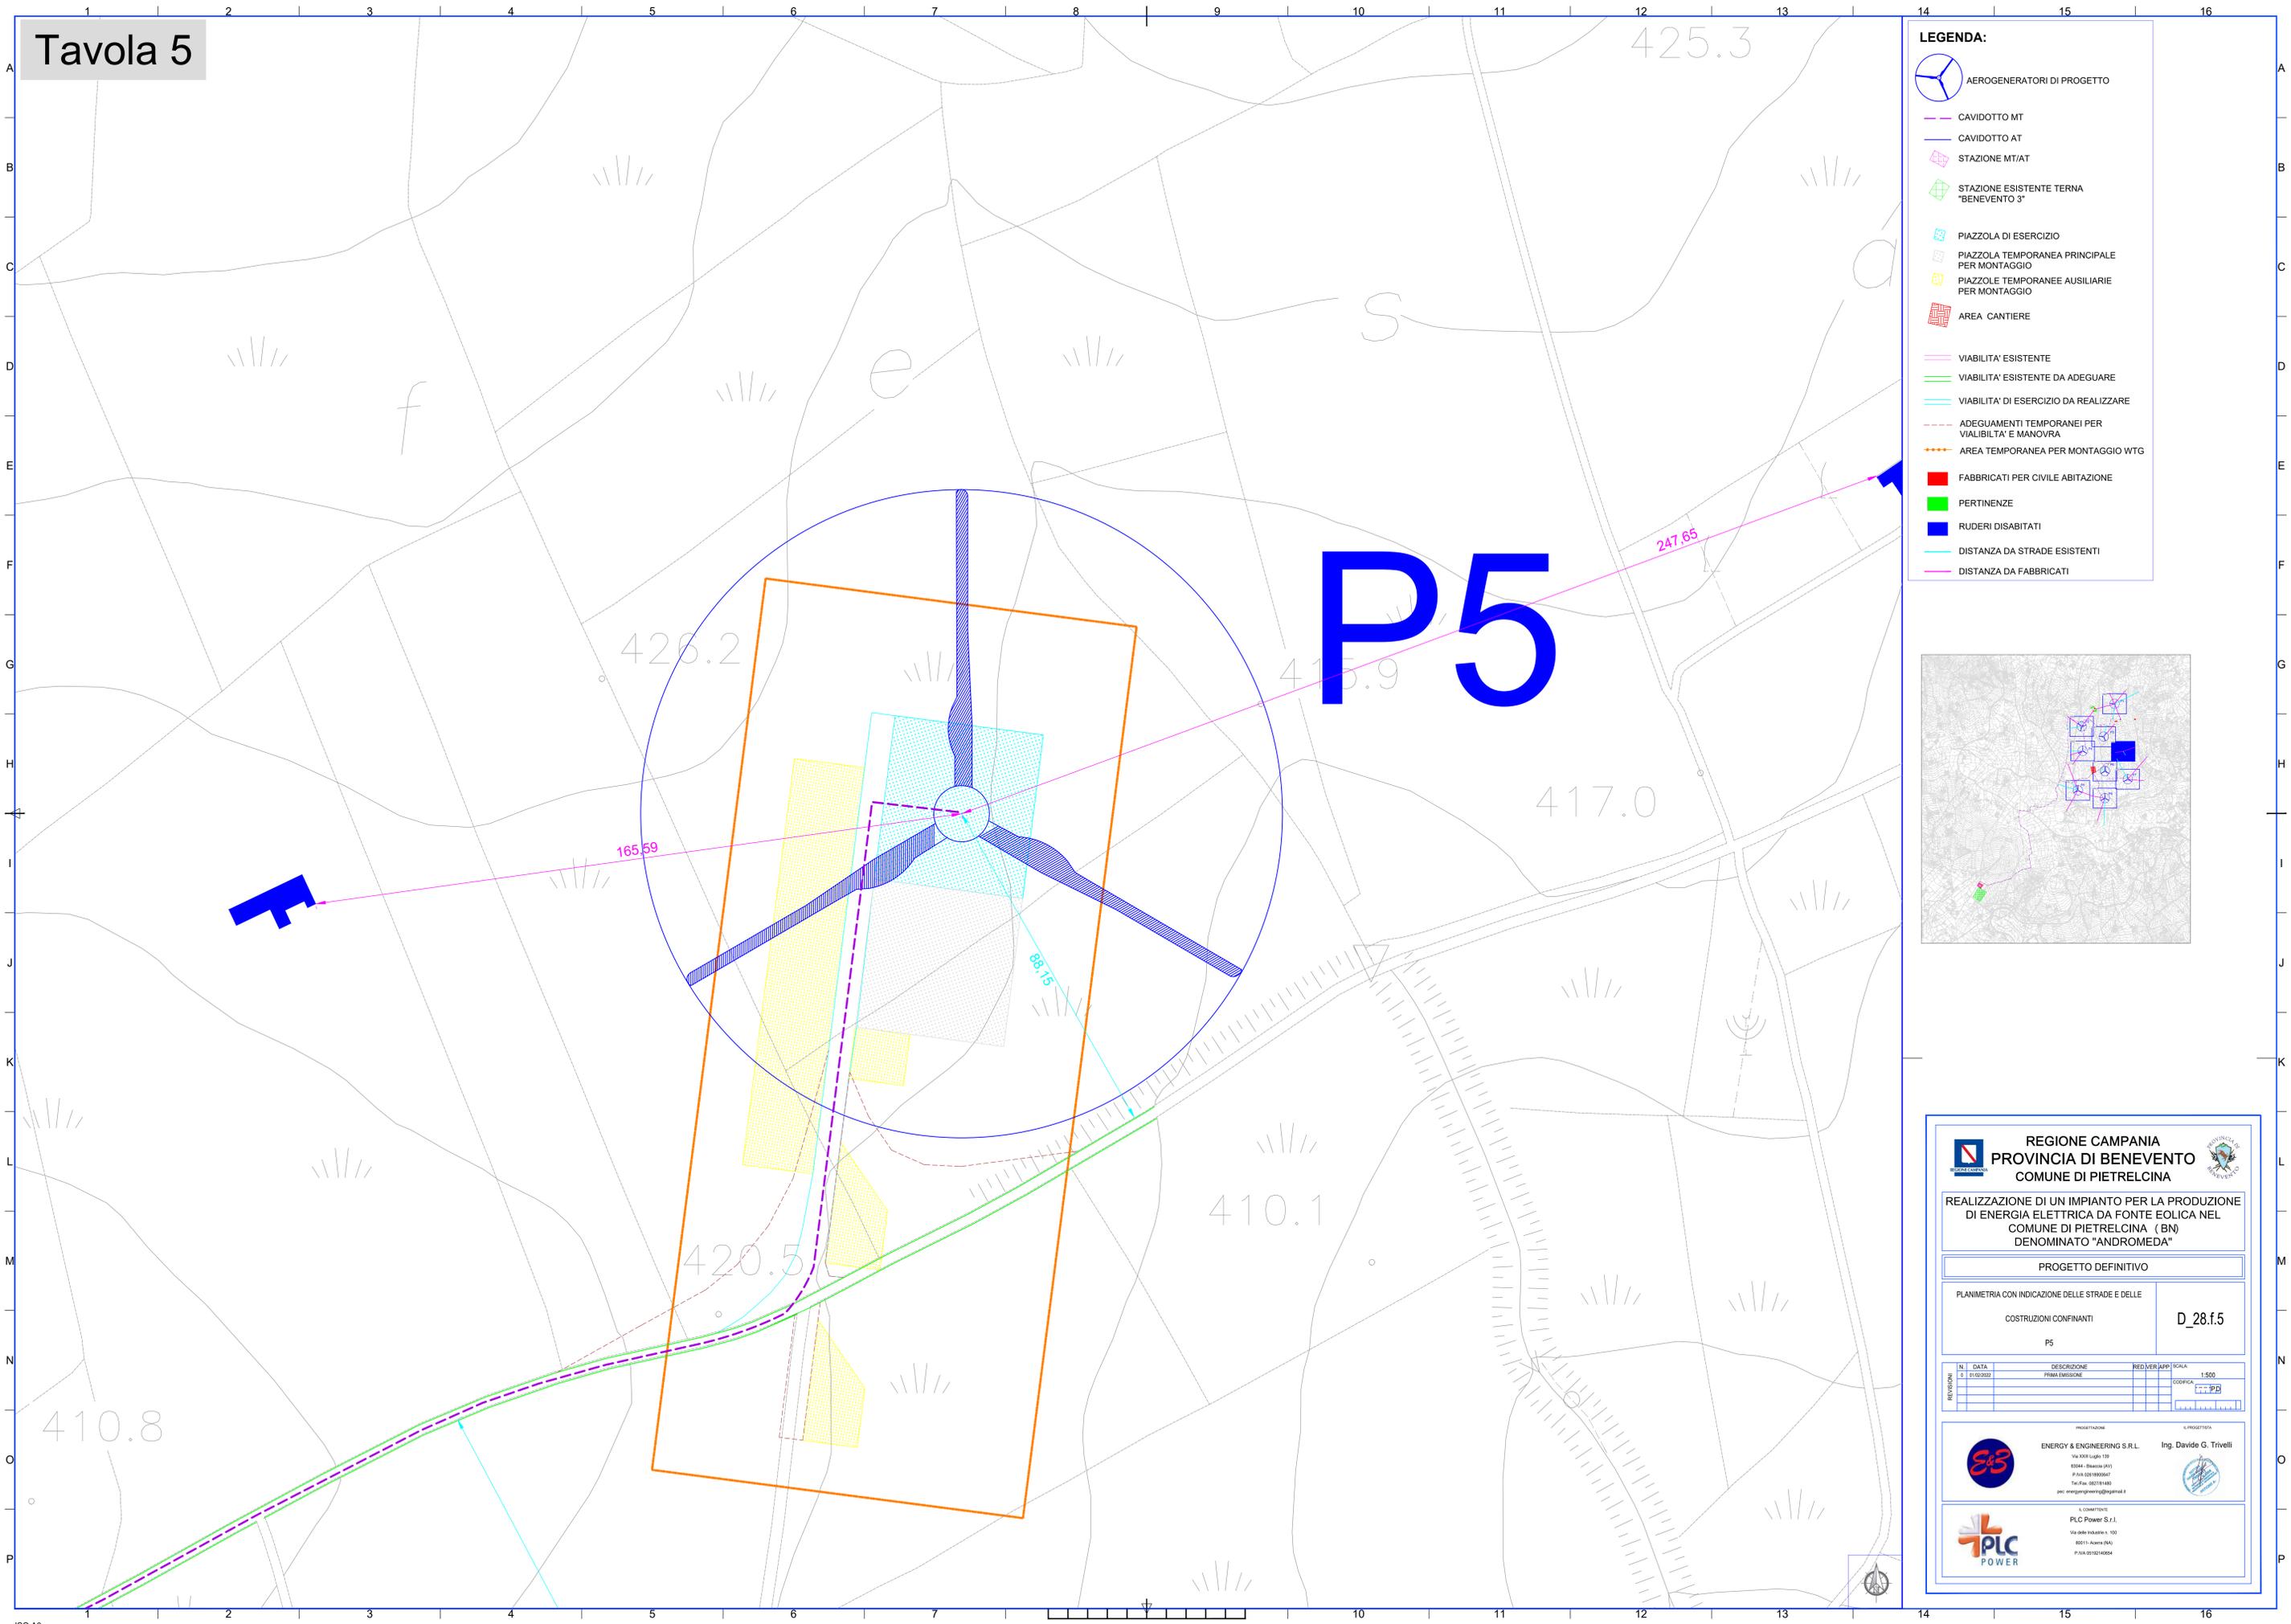

- LEGENDA:**
- AEROGENERATORI DI PROGETTO
 - CAVIDOTTO MT
 - CAVIDOTTO AT
 - STAZIONE MT/AT
 - STAZIONE ESISTENTE TERNA "BENEVENTO 3"
 - PIAZZOLA DI ESERCIZIO
 - PIAZZOLA TEMPORANEA PRINCIPALE PER MONTAGGIO
 - PIAZZOLE TEMPORANEE AUSILIARIE PER MONTAGGIO
 - AREA CANTIERE
 - VIABILITA' ESISTENTE
 - VIABILITA' ESISTENTE DA ADEGUARE
 - VIABILITA' DI ESERCIZIO DA REALIZZARE
 - ADEGUAMENTI TEMPORANEI PER VIABILITA' E MANOVRA
 - AREA TEMPORANEA PER MONTAGGIO WTG
 - FABBRICATI PER CIVILE ABITAZIONE
 - PERTINENZE
 - RUDERI DISABITATI
 - DISTANZA DA STRADE ESISTENTI
 - DISTANZA DA FABBRICATI

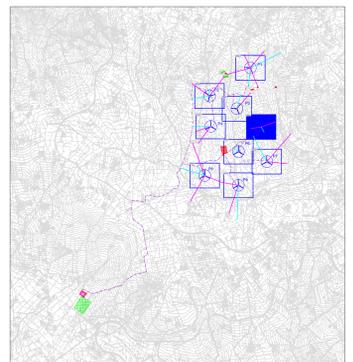

REGIONE CAMPANIA
PROVINCIA DI BENEVENTO
COMUNE DI PIETRELCINA

REALIZZAZIONE DI UN IMPIANTO PER LA PRODUZIONE DI ENERGIA ELETTRICA DA FONTE EOLICA NEL COMUNE DI PIETRELCINA (BN) DENOMINATO "ANDROMEDA"

PROGETTO DEFINITIVO

PLANIMETRIA CON INDICAZIONE DELLE STRADE E DELLE COSTRUZIONI CONFINANNTI

P5 D_28.f.5

REVISIONI	N.	DATA	DESCRIZIONE	RED. VER. APP. (SCALA)	SCALA
	1	01/03/2022	PRIMA EMISSIONE		1:500

ENERGY & ENGINEERING S.R.L. Ing. Davide G. Trivelli
 Via XIX Luglio 139
 82044 - Scausola (BN)
 P.IVA 02819690627
 Tel. Fax 0823 914140
 pec: energy@energyengineering.it

PLC Power S.r.l.
 Via delle Industrie n. 100
 82011 - Acerra (NA)
 P.IVA 09102140834