



INQUADRAMENTO CRT 1:2000

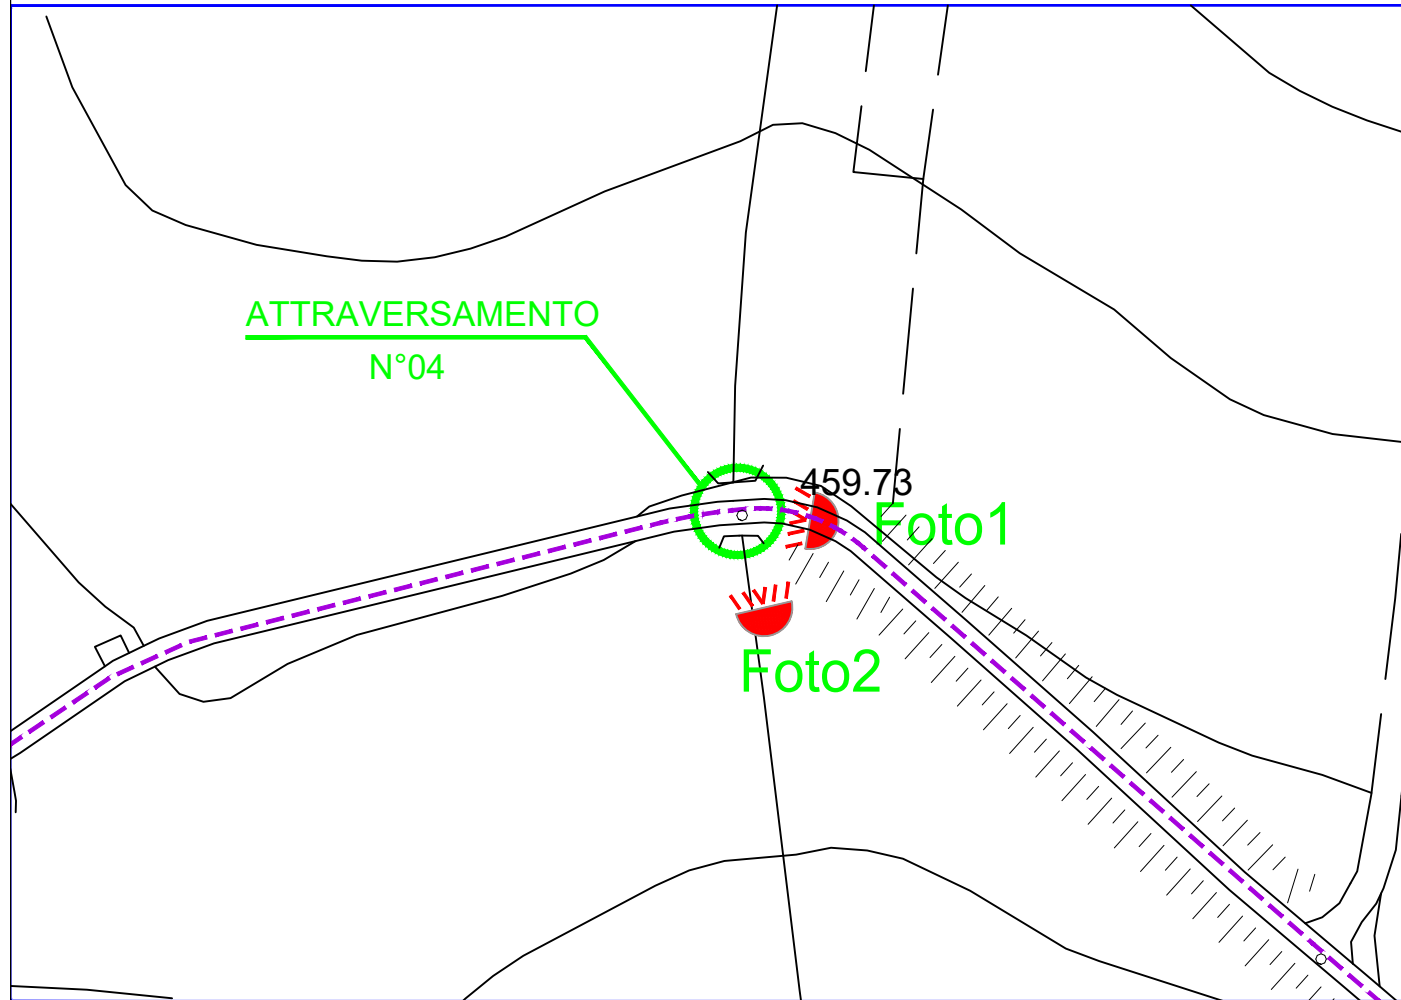

PIANTA 1:10

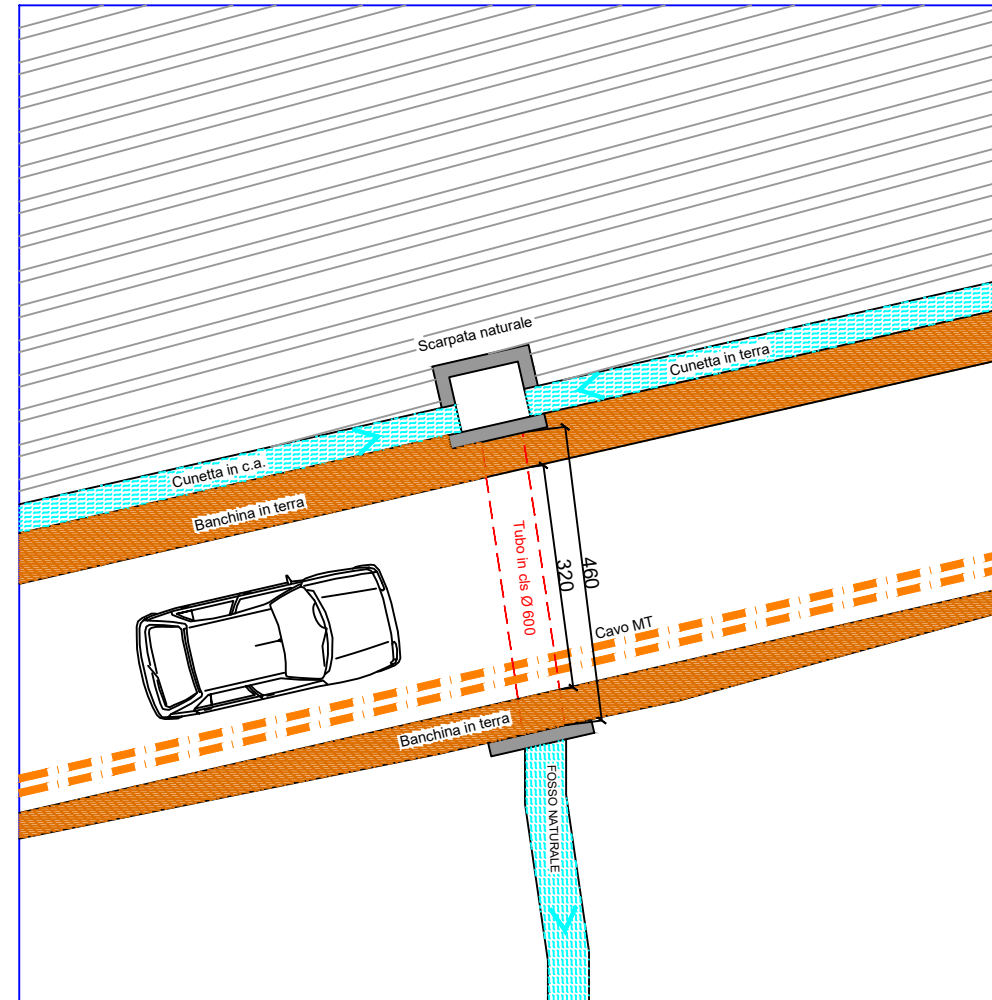

**LEGENDA:**

- CAVIDOTTO MT
- INTERFERENZE CON CANALI, FOSSI E ATTRAVERSAMENTI


FOTO 1




FOTO 2



SEZIONE LONGITUDINALE 1:10

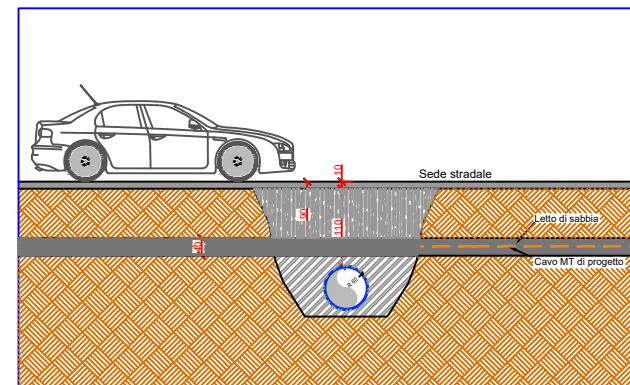

SEZIONE TRASVERSALE 1.10

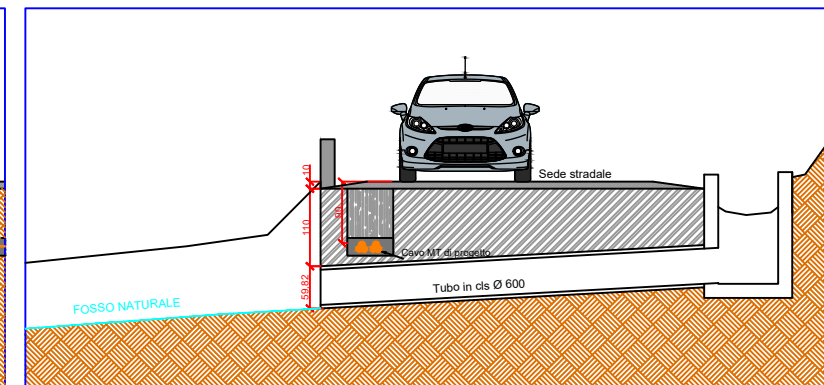

REGIONE CAMPANIA  
 PROVINCIA DI BENEVENTO  
 COMUNE DI PIETRELCINA

REALIZZAZIONE DI UN IMPIANTO PER LA PRODUZIONE DI ENERGIA ELETTRICA DA FONTE EOLICA NEL COMUNE DI PIETRELCINA (BN) DENOMINATO "ANDROMEDA"

PROGETTO DEFINITIVO

ATTRAVERSAMENTO 4  
 COORDINATE UTM WGS84  
 E 484161 N 4562019

D\_28.g.4

PROGETTORE  
 ENERDY & ENGINEERING S.R.L.  
 Ing. Davide G. Tivelli

PROGETTORE  
 PLC POWER S.R.L.