Firmato digitalmente da
DAVIDE GIUSEPPE TRIVELLI
SerialNumber = TINIT-TRVDDG77C19A881F
C = IT

SEZIONI STRADA DI ACCESSO ALLA WTG P1

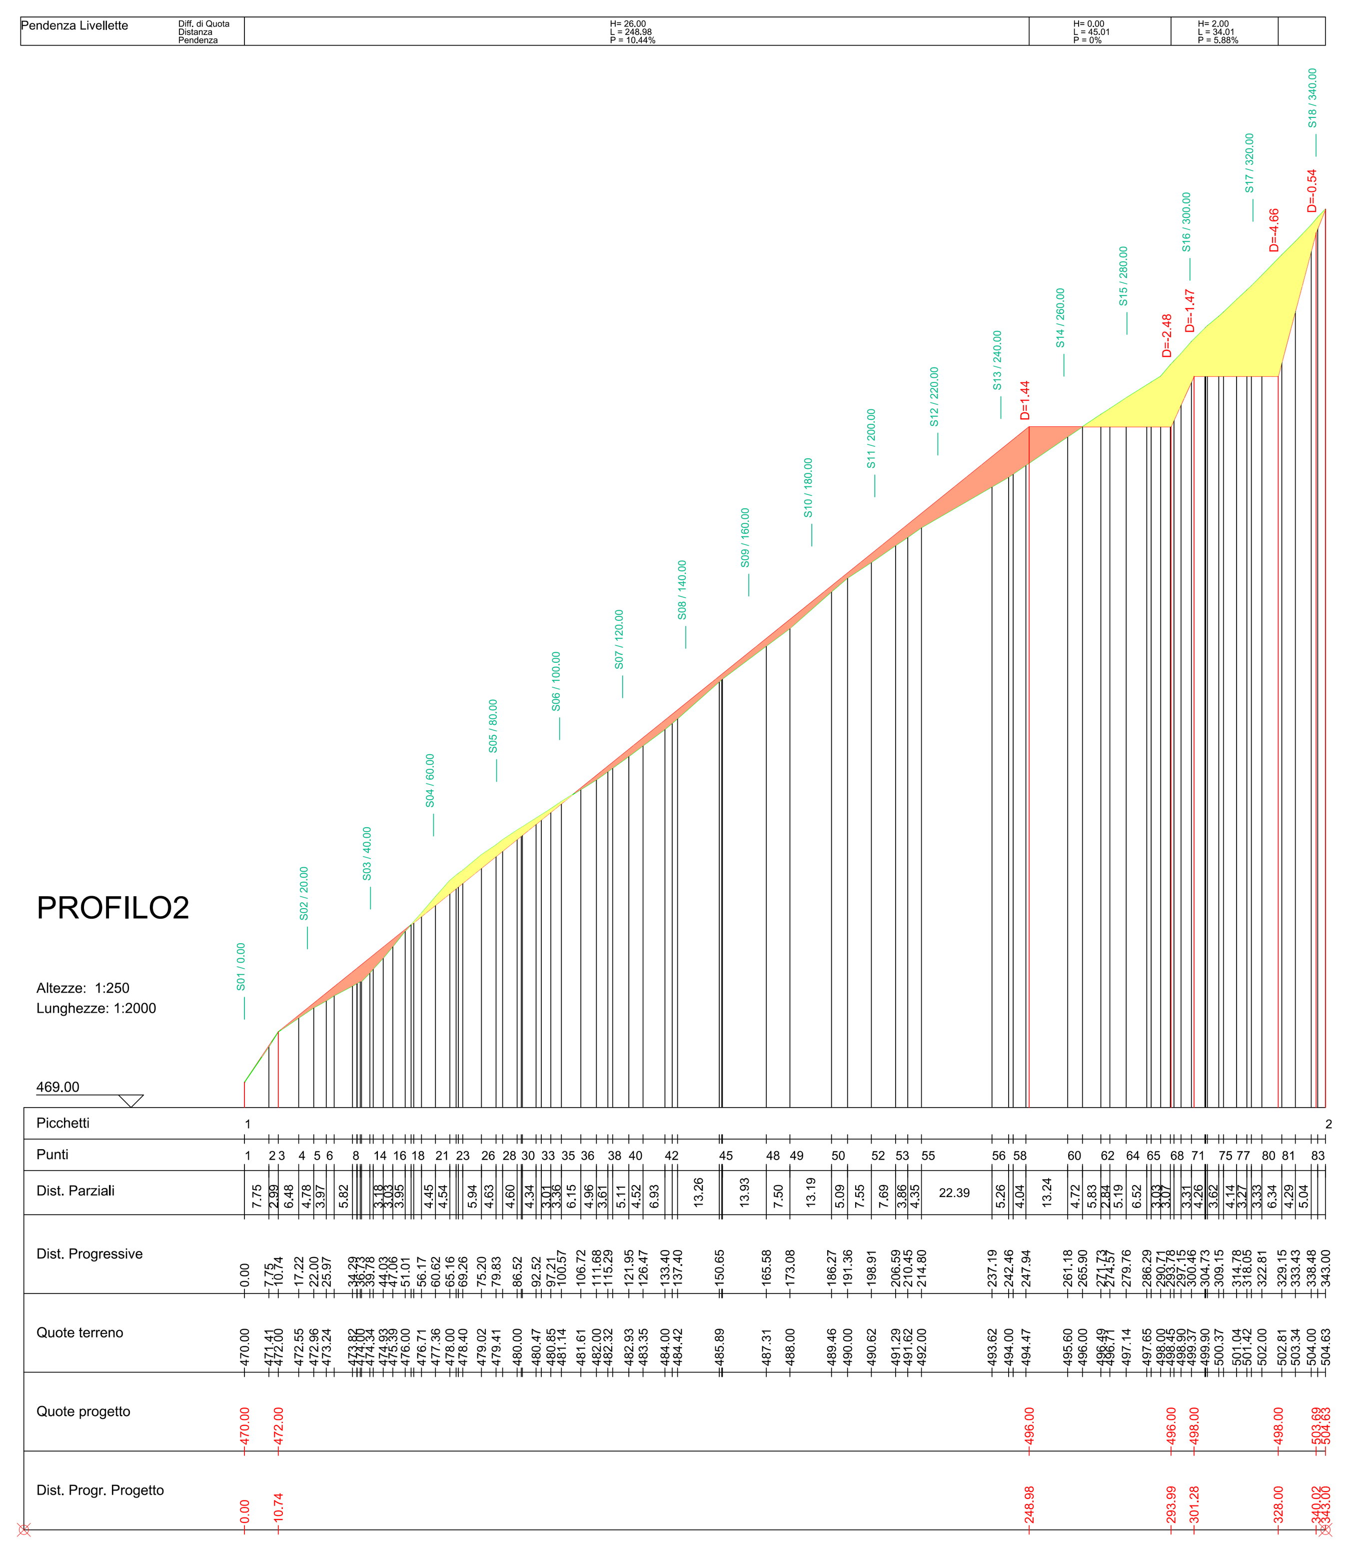

PROFILO 2 (asse strada di accesso)

Caratteristiche Tracciato di Progetto

Quota Monte	504.63
Quota Valle	470.00
Lungh. Proiezione	-343.00
Lungh. Sviluppo	346.08
Dislivello	34.63
Pendenza Minima	0.00 %
Pendenza Massima	47.35 %
Pendenza Media	19.27 %

SEZIONI PIAZZOLE

(PIAZZOLA AEROGENERATORE E PIAZZOLA GRU)

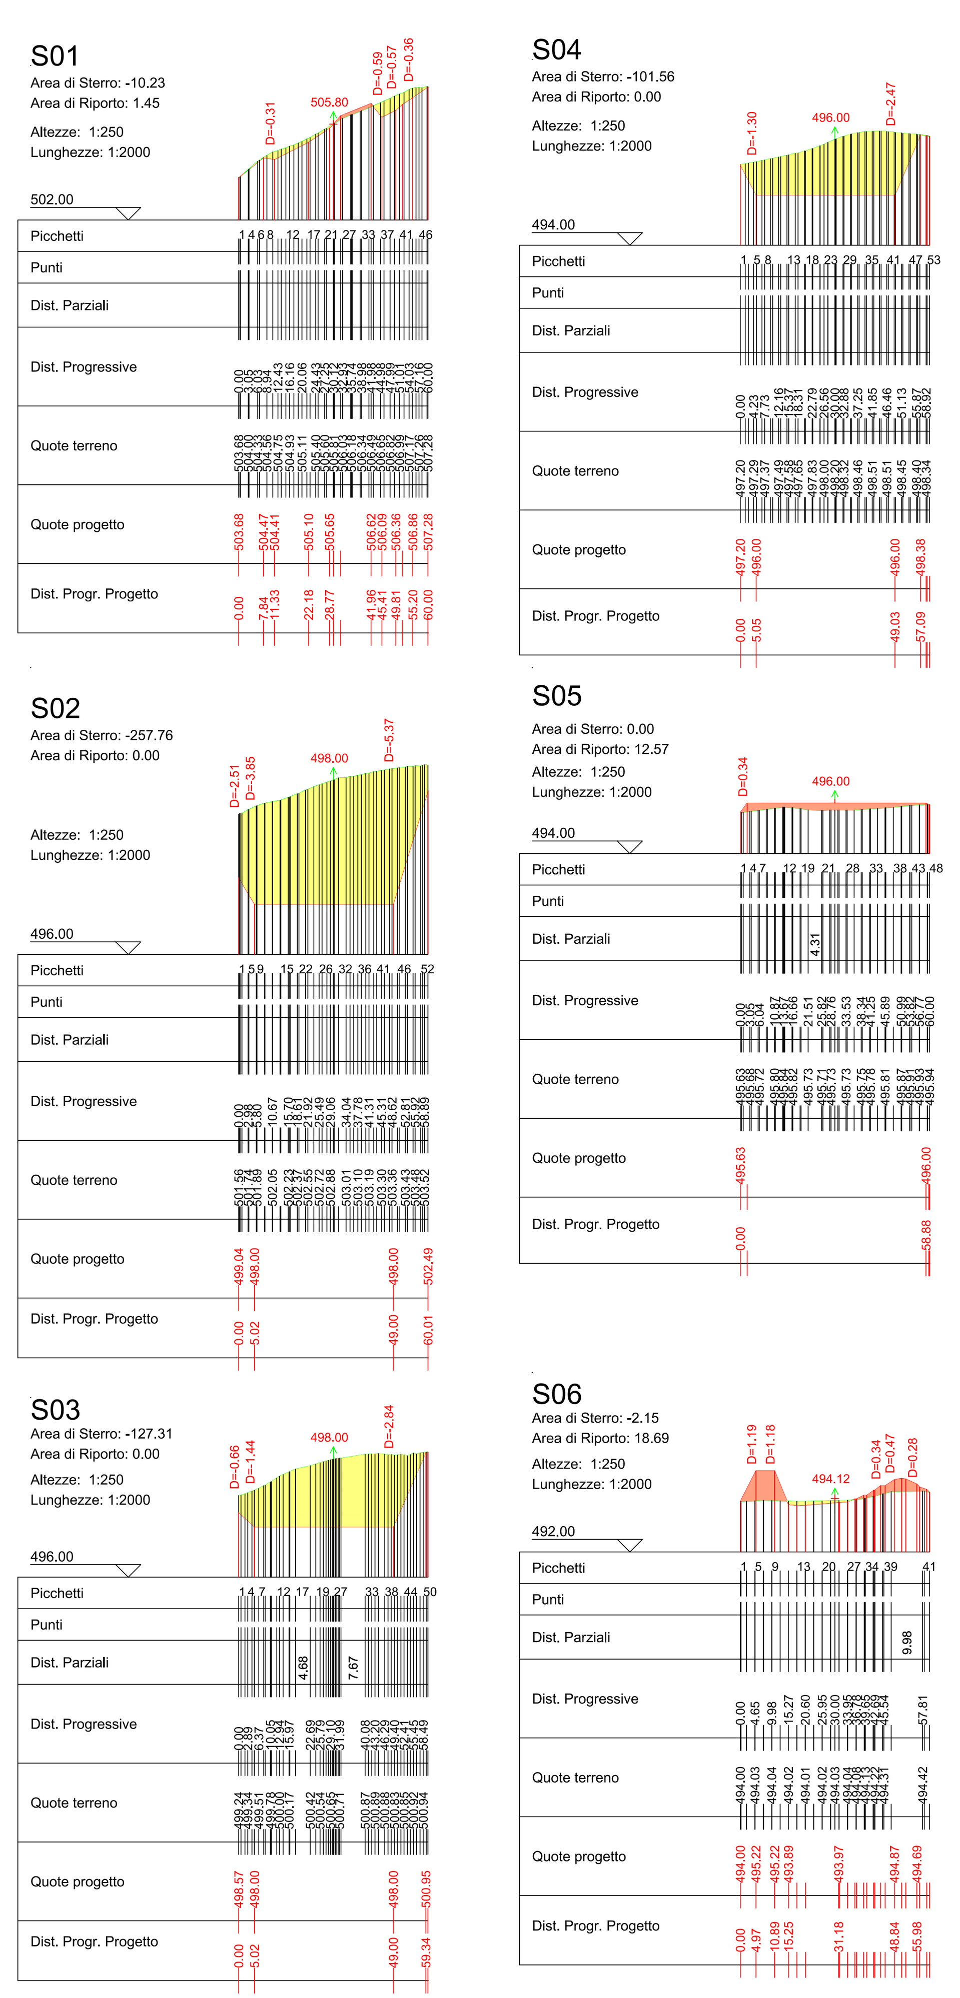

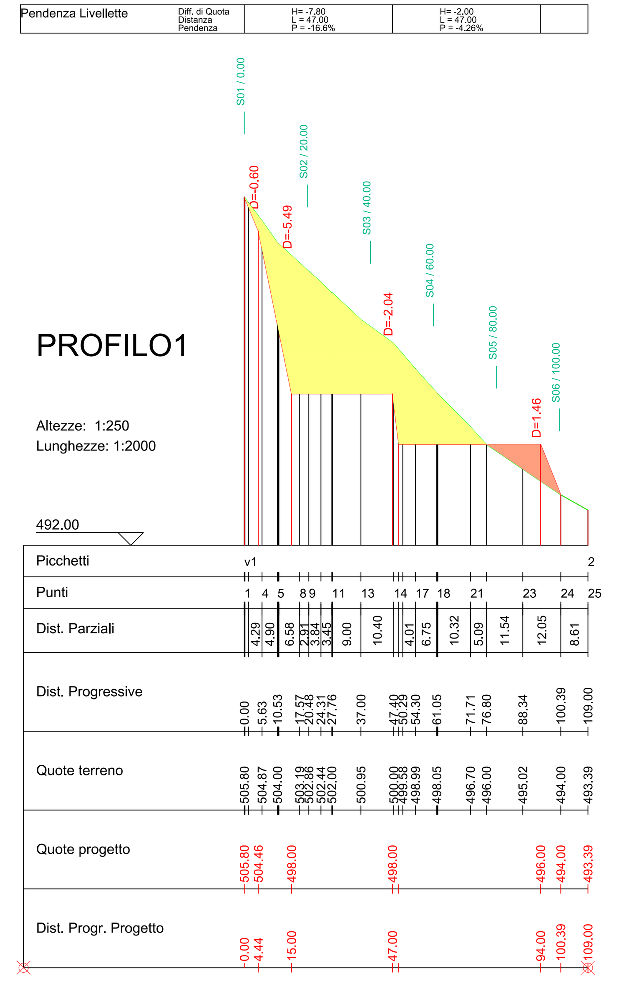

PROFILO 1 (ASSE AEROGENERATORE)

Caratteristiche Tracciato di Progetto

Quota Monte	505.80
Quota Valle	493.39
Lungh. Proiezione	109.00
Lungh. Sviluppo	112.18
Dislivello	12.41
Pendenza Minima	0.00 %
Pendenza Massima	-99.97 %
Pendenza Media	32.82 %

Pendenza Livellette	Diff. di Quota / Distanza / Pendenza	H= -7.80 L = 47.00 P = -16.6%	H= -2.00 L = 47.00 P = -4.26%

PIANO QUOTATO A CURVE DI LIVELLO DI PROGETTO

SCALA 1:1000

PIANO QUOTATO A CURVE DI LIVELLO DELLO STATO DI FATTO

SCALA 1:1000

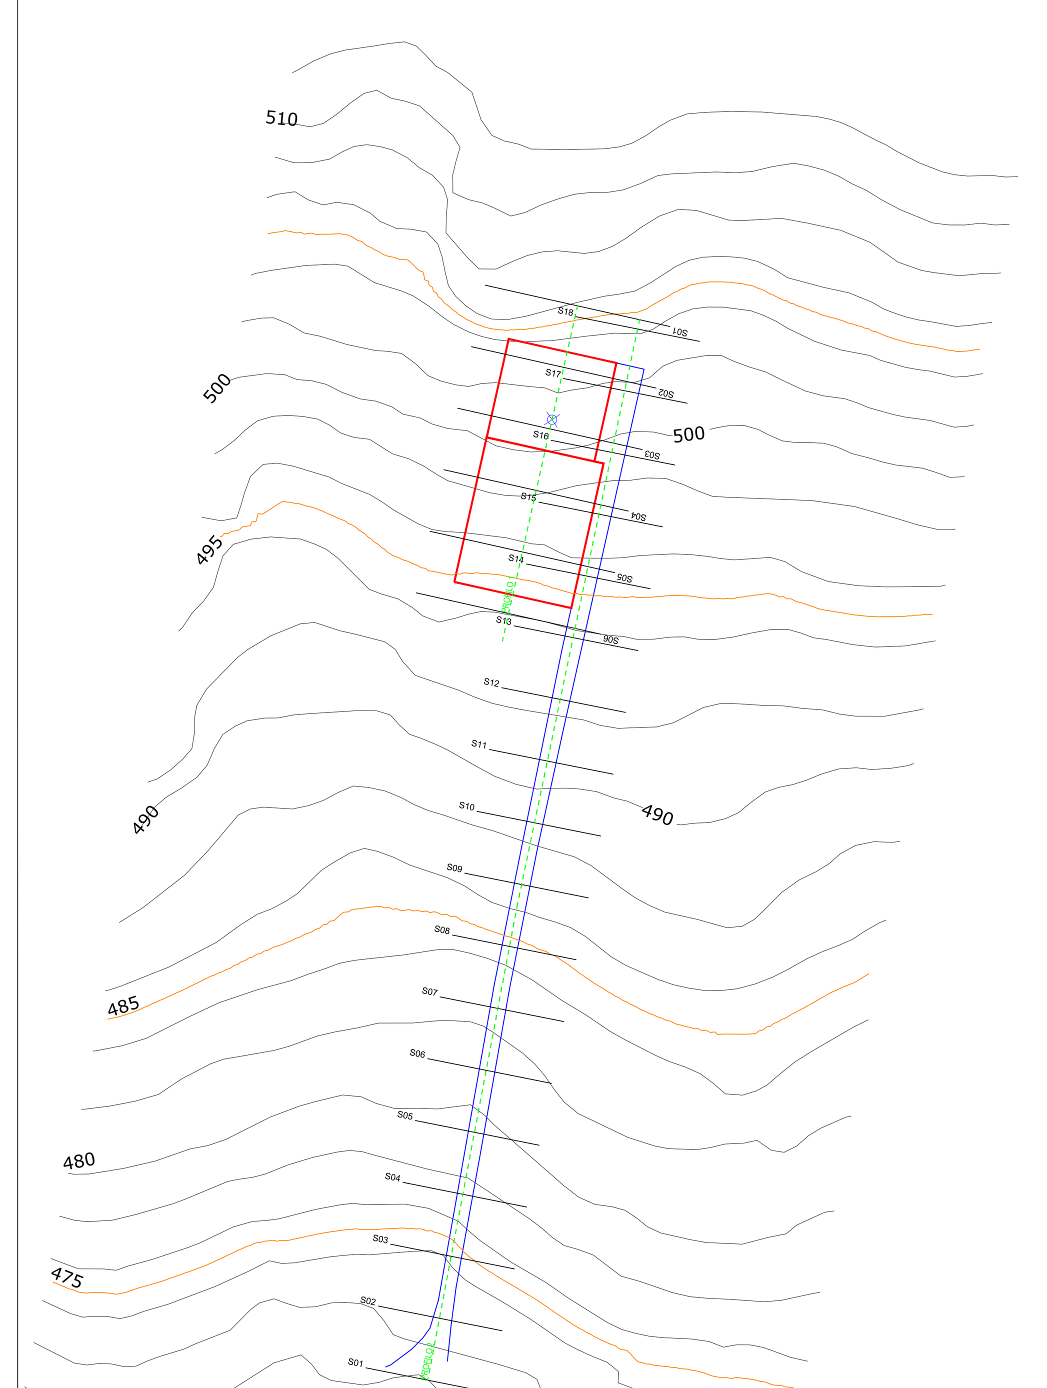

REGIONE CAMPANIA
PROVINCIA DI BENEVENTO
COMUNE DI PIETRELCINA

REALIZZAZIONE DI UN IMPIANTO PER LA PRODUZIONE DI ENERGIA ELETTRICA DA FONTE EOLICA NEL COMUNE DI PIETRELCINA (BN) DENOMINATO "ANDROMEDA"

PROGETTO DEFINITIVO

PIANO QUOTATO, PROFILI E SEZIONI DELLA WTG P1

D_29.a.1

REVISIONI N.	DATA	DESCRIZIONE	RED.	VER.	APP.
1	01/02/2022	PRIMA EMISSIONE			

SCALA: VARIE
CODIFICA: PD

PROGETTAZIONE
ENERGY & ENGINEERING S.R.L.
Via XXIII Luglio 139
83044 - Bisaccia (AV)
P.IVA 02618900647
Tel./Fax. 0827/81480
pec: energyengineering@legalmail.it

IL PROGETTISTA
Ing. Davide G. Trivelli

IL COMMITTENTE
PLC Power S.r.l.
Via delle Industrie n. 100
80011- Acerra (NA)
P.IVA 05192140654