Firmato digitalmente da
DAVIDE GIUSEPPE TRIVELLI
SerialNumber = TINIT-TRVDDG77C19A881F
C = IT

SEZIONI STRADA DI ACCESSO ALLA WTG P5

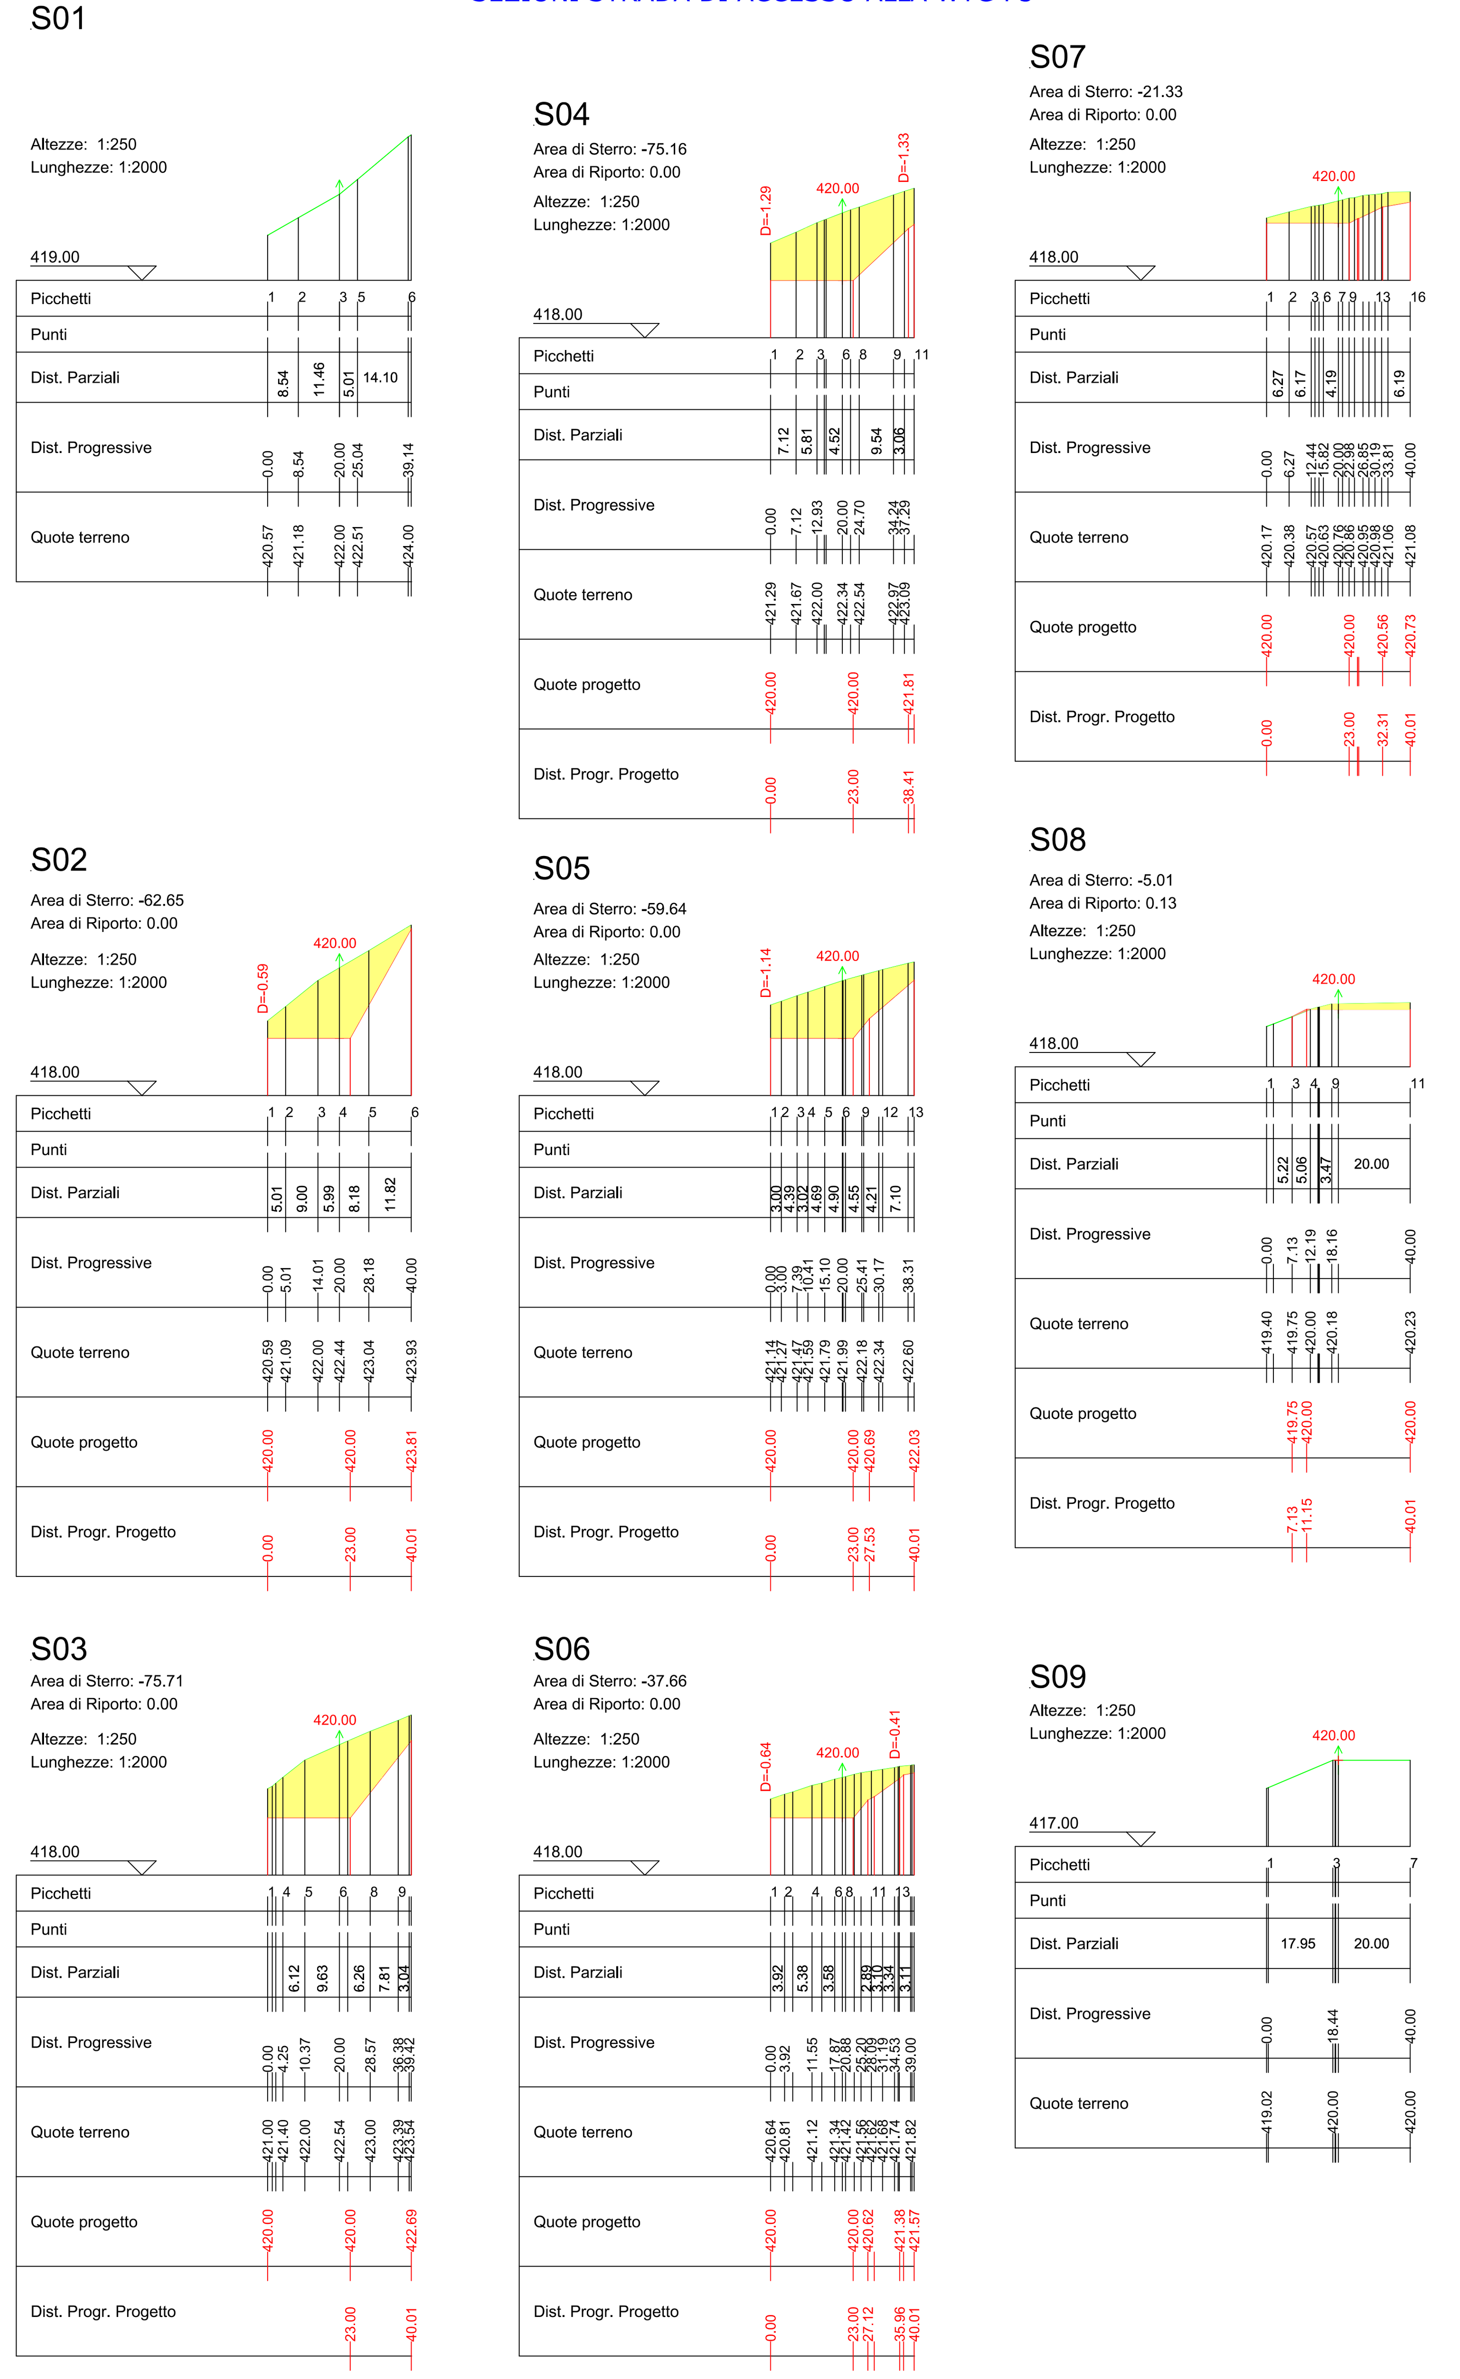

PROFILO 2 (STRADA DI ACCESSO)

Caratteristiche Tracciato di Progetto

Quota Monte	422.09
Quota Valle	419.96
Lungh. Proiezione	160.53
Lungh. Sviluppo	160.78
Dislivello	2.13
Pendenza Minima	0.00 %
Pendenza Massima	-27.25 %
Pendenza Media	13.07 %

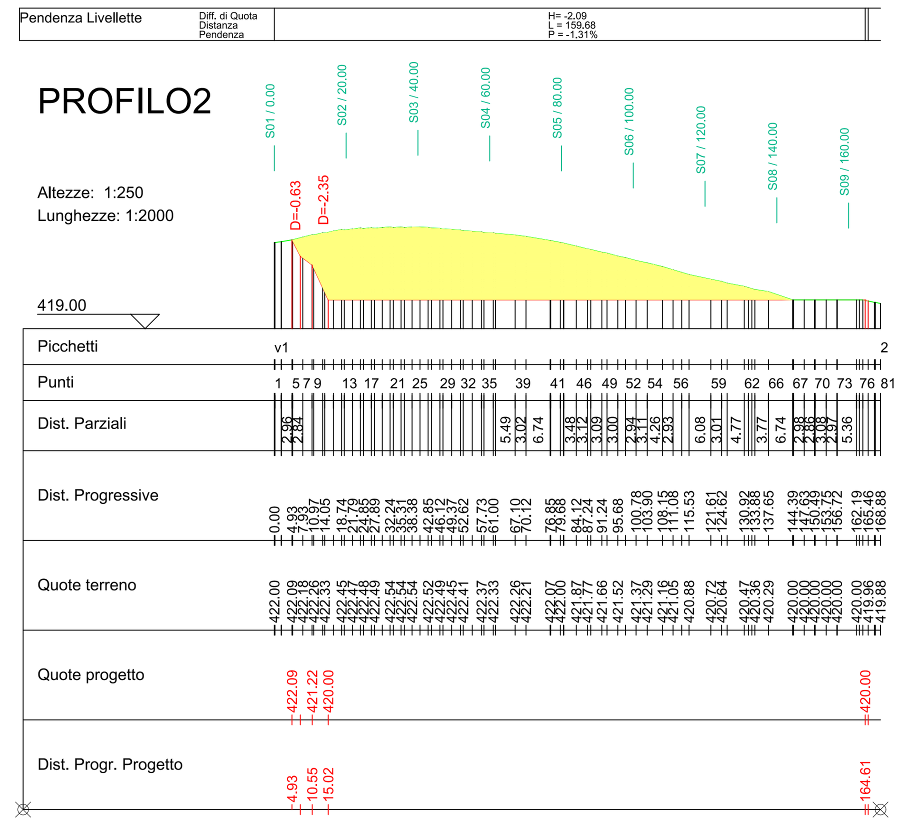

SEZIONI PIAZZOLE

(PIAZZOLA AEROGENERATORE E PIAZZOLA GRU)

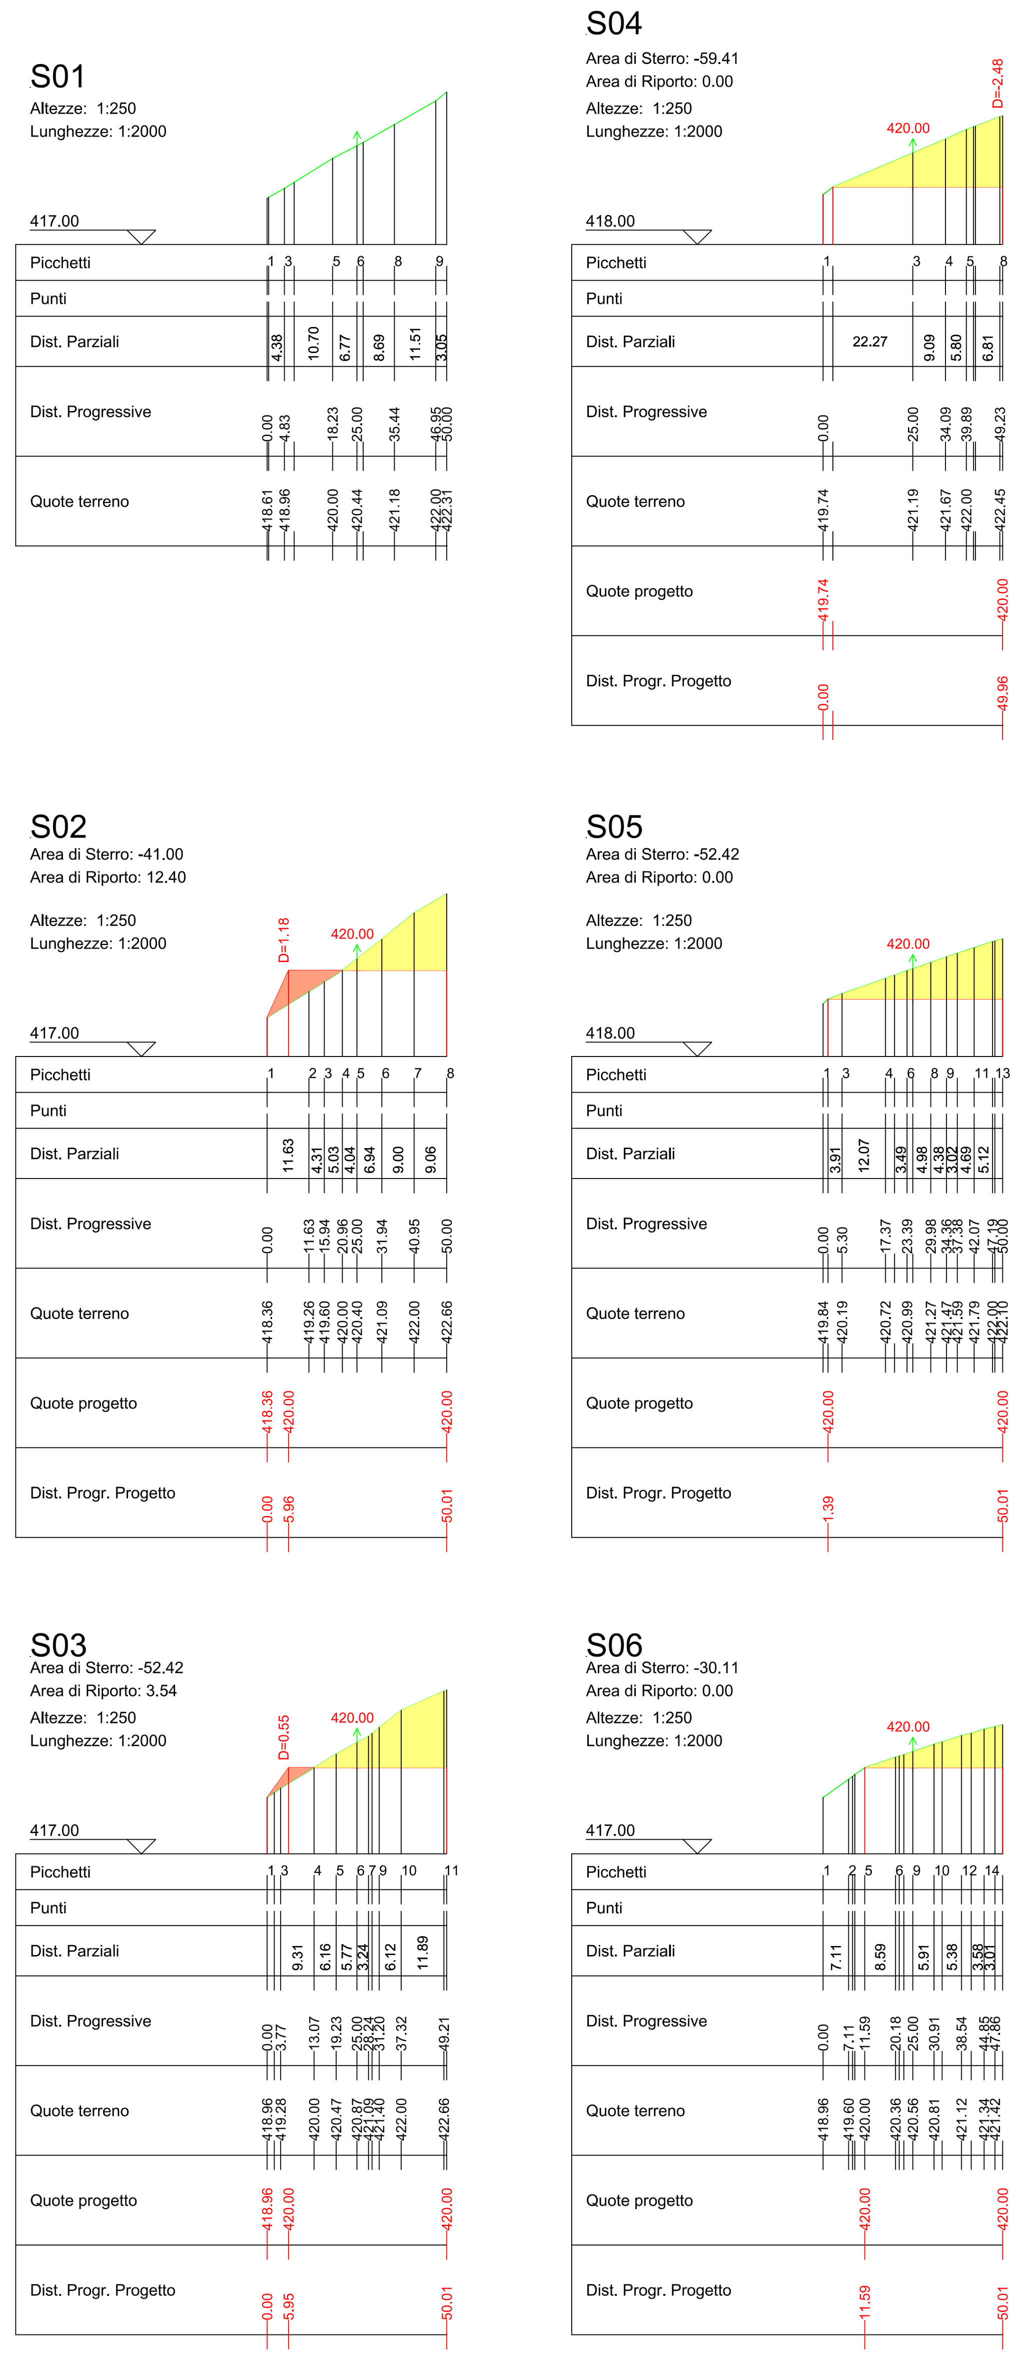

PROFILO 1 (ASSE AEROGENERATORE)

Caratteristiche Tracciato di Progetto

Quota Monte	420.46
Quota Valle	420.00
Lungh. Proiezione	106.68
Lungh. Sviluppo	106.70
Dislivello	0.46
Pendenza Minima	0.00 %
Pendenza Massima	-8.33 %
Pendenza Media	4.16 %

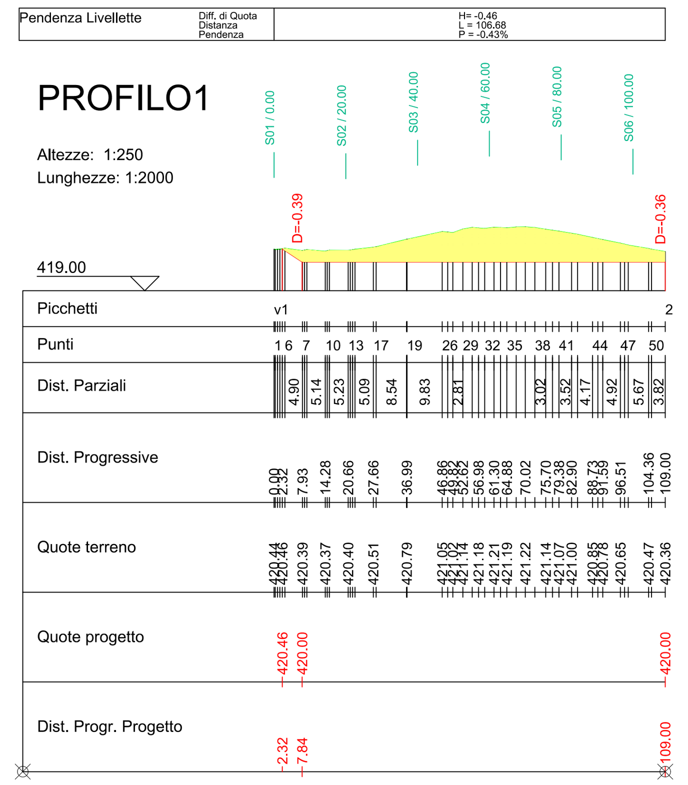

PIANO QUOTATO A CURVE DI LIVELLO DI PROGETTO

SCALA 1:1000

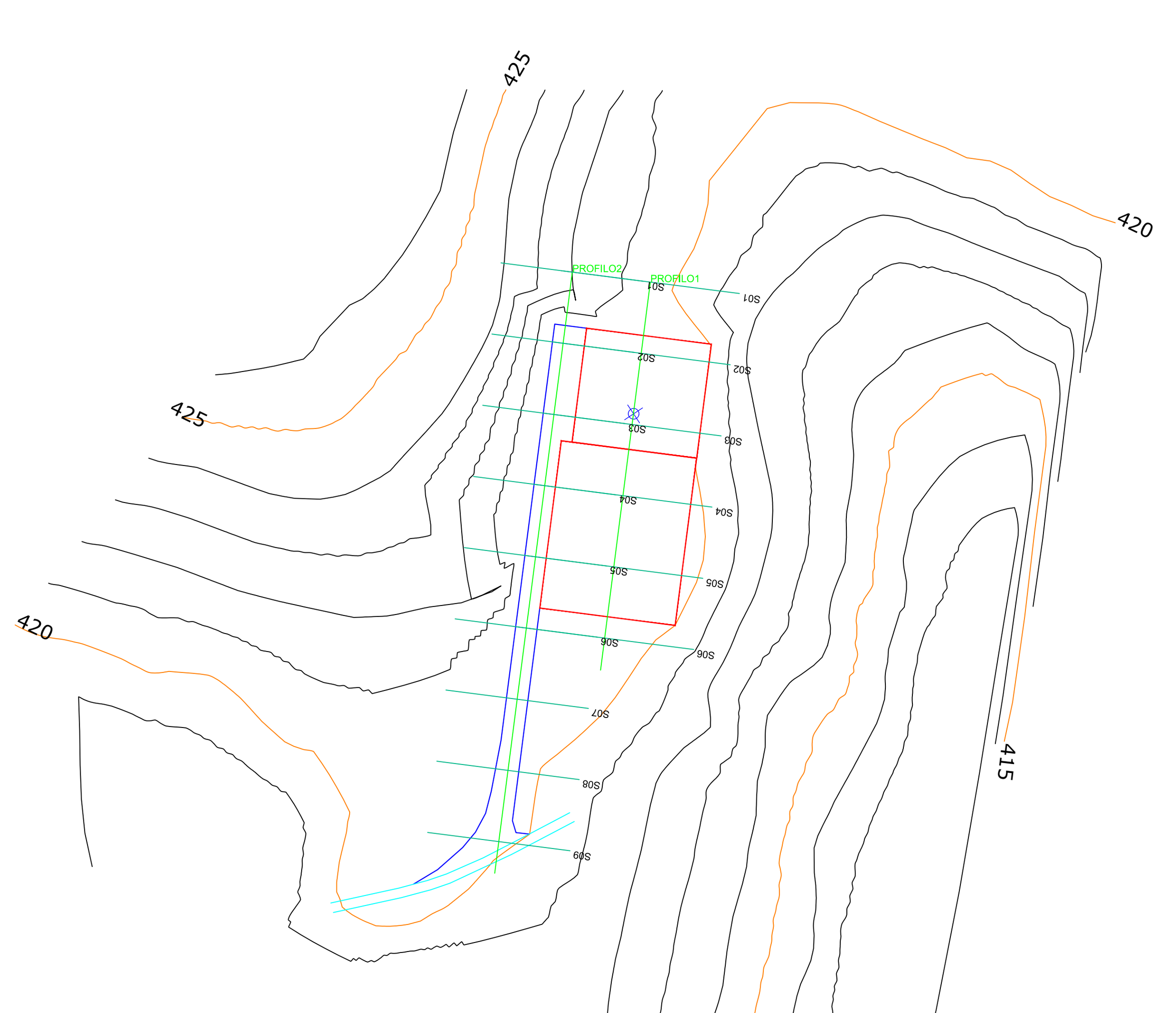

PIANO QUOTATO A CURVE DI LIVELLO DELLO STATO DI FATTO

SCALA 1:1000

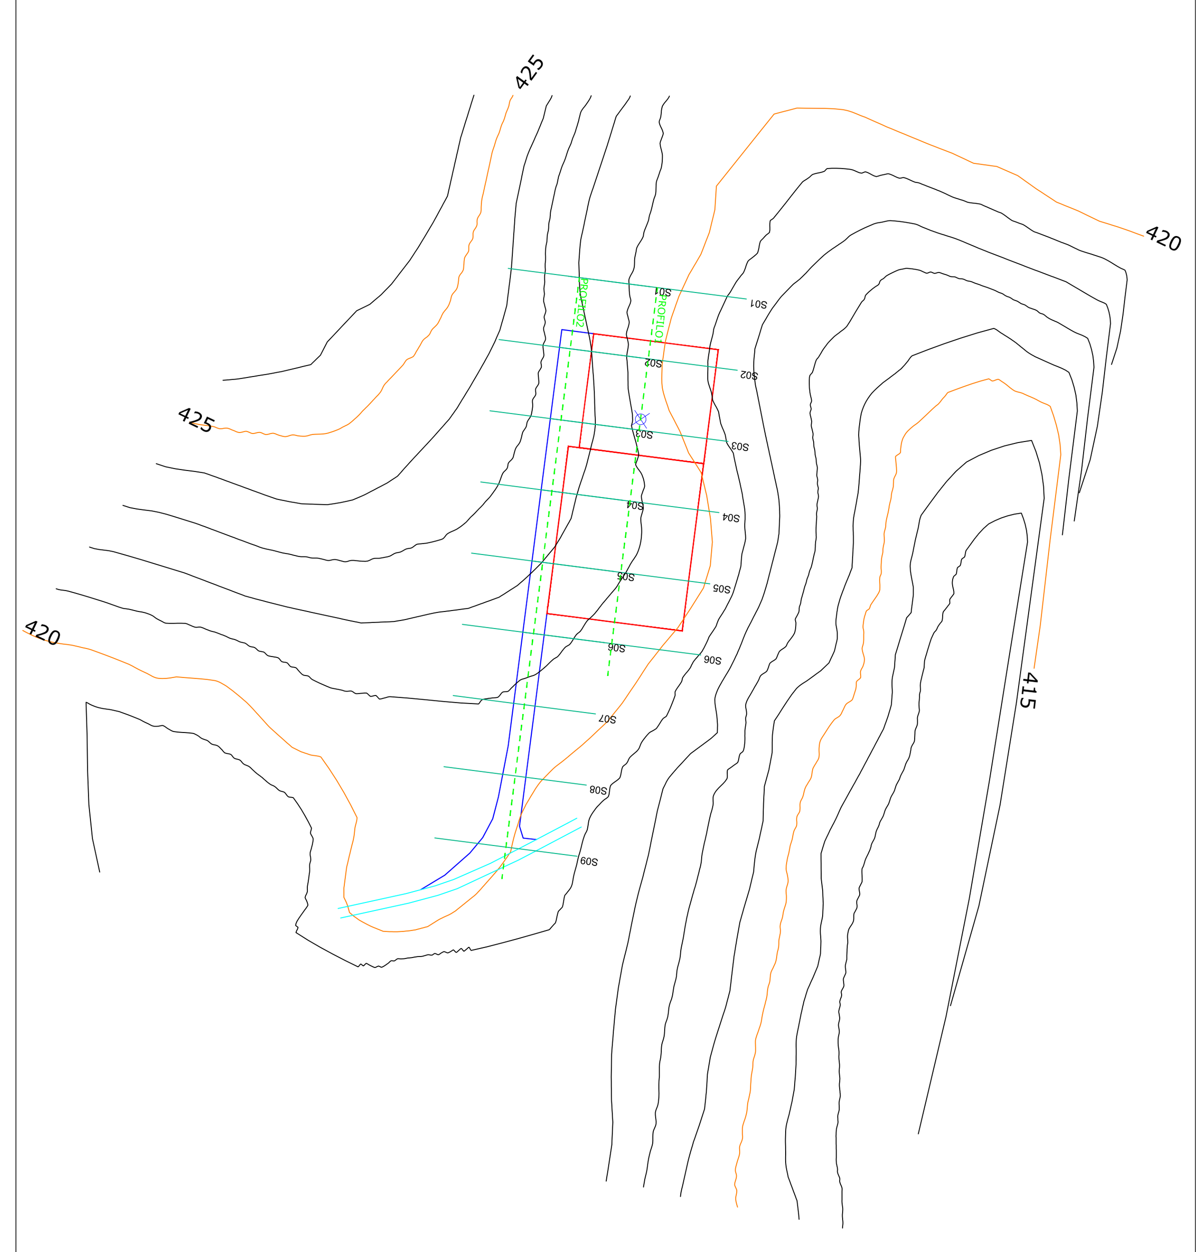

REGIONE CAMPANIA
PROVINCIA DI BENEVENTO
COMUNE DI PIETRELCINA

REALIZZAZIONE DI UN IMPIANTO PER LA PRODUZIONE DI ENERGIA ELETTRICA DA FONTE EOLICA NEL COMUNE DI PIETRELCINA (BN) DENOMINATO "ANDROMEDA"

PROGETTO DEFINITIVO

PIANO QUOTATO, PROFILI E SEZIONI DELLA WTG P5

D_29.a.4

REVISIONI N.	DATA	DESCRIZIONE	RED.	VER.	APP.
1	01/02/2022	PRIMA EMISSIONE			

SCALA: VARIE

CODIFICA: P.D

PROGETTAZIONE
ENERGY & ENGINEERING S.R.L.
Via XXIII Luglio 139
83044 - Bisaccia (AV)
P.IVA 02618900647
Tel./Fax. 0827/81480
pec: energyengineering@legalmail.it

IL PROGETTISTA
Ing. Davide G. Trivelli

IL COMMITTENTE
PLC Power S.r.l.
Via delle Industrie n. 100
80011- Acerra (NA)
P.IVA 05192140654