



PIANTA PLINTO DI FONDAZIONE SU PALI

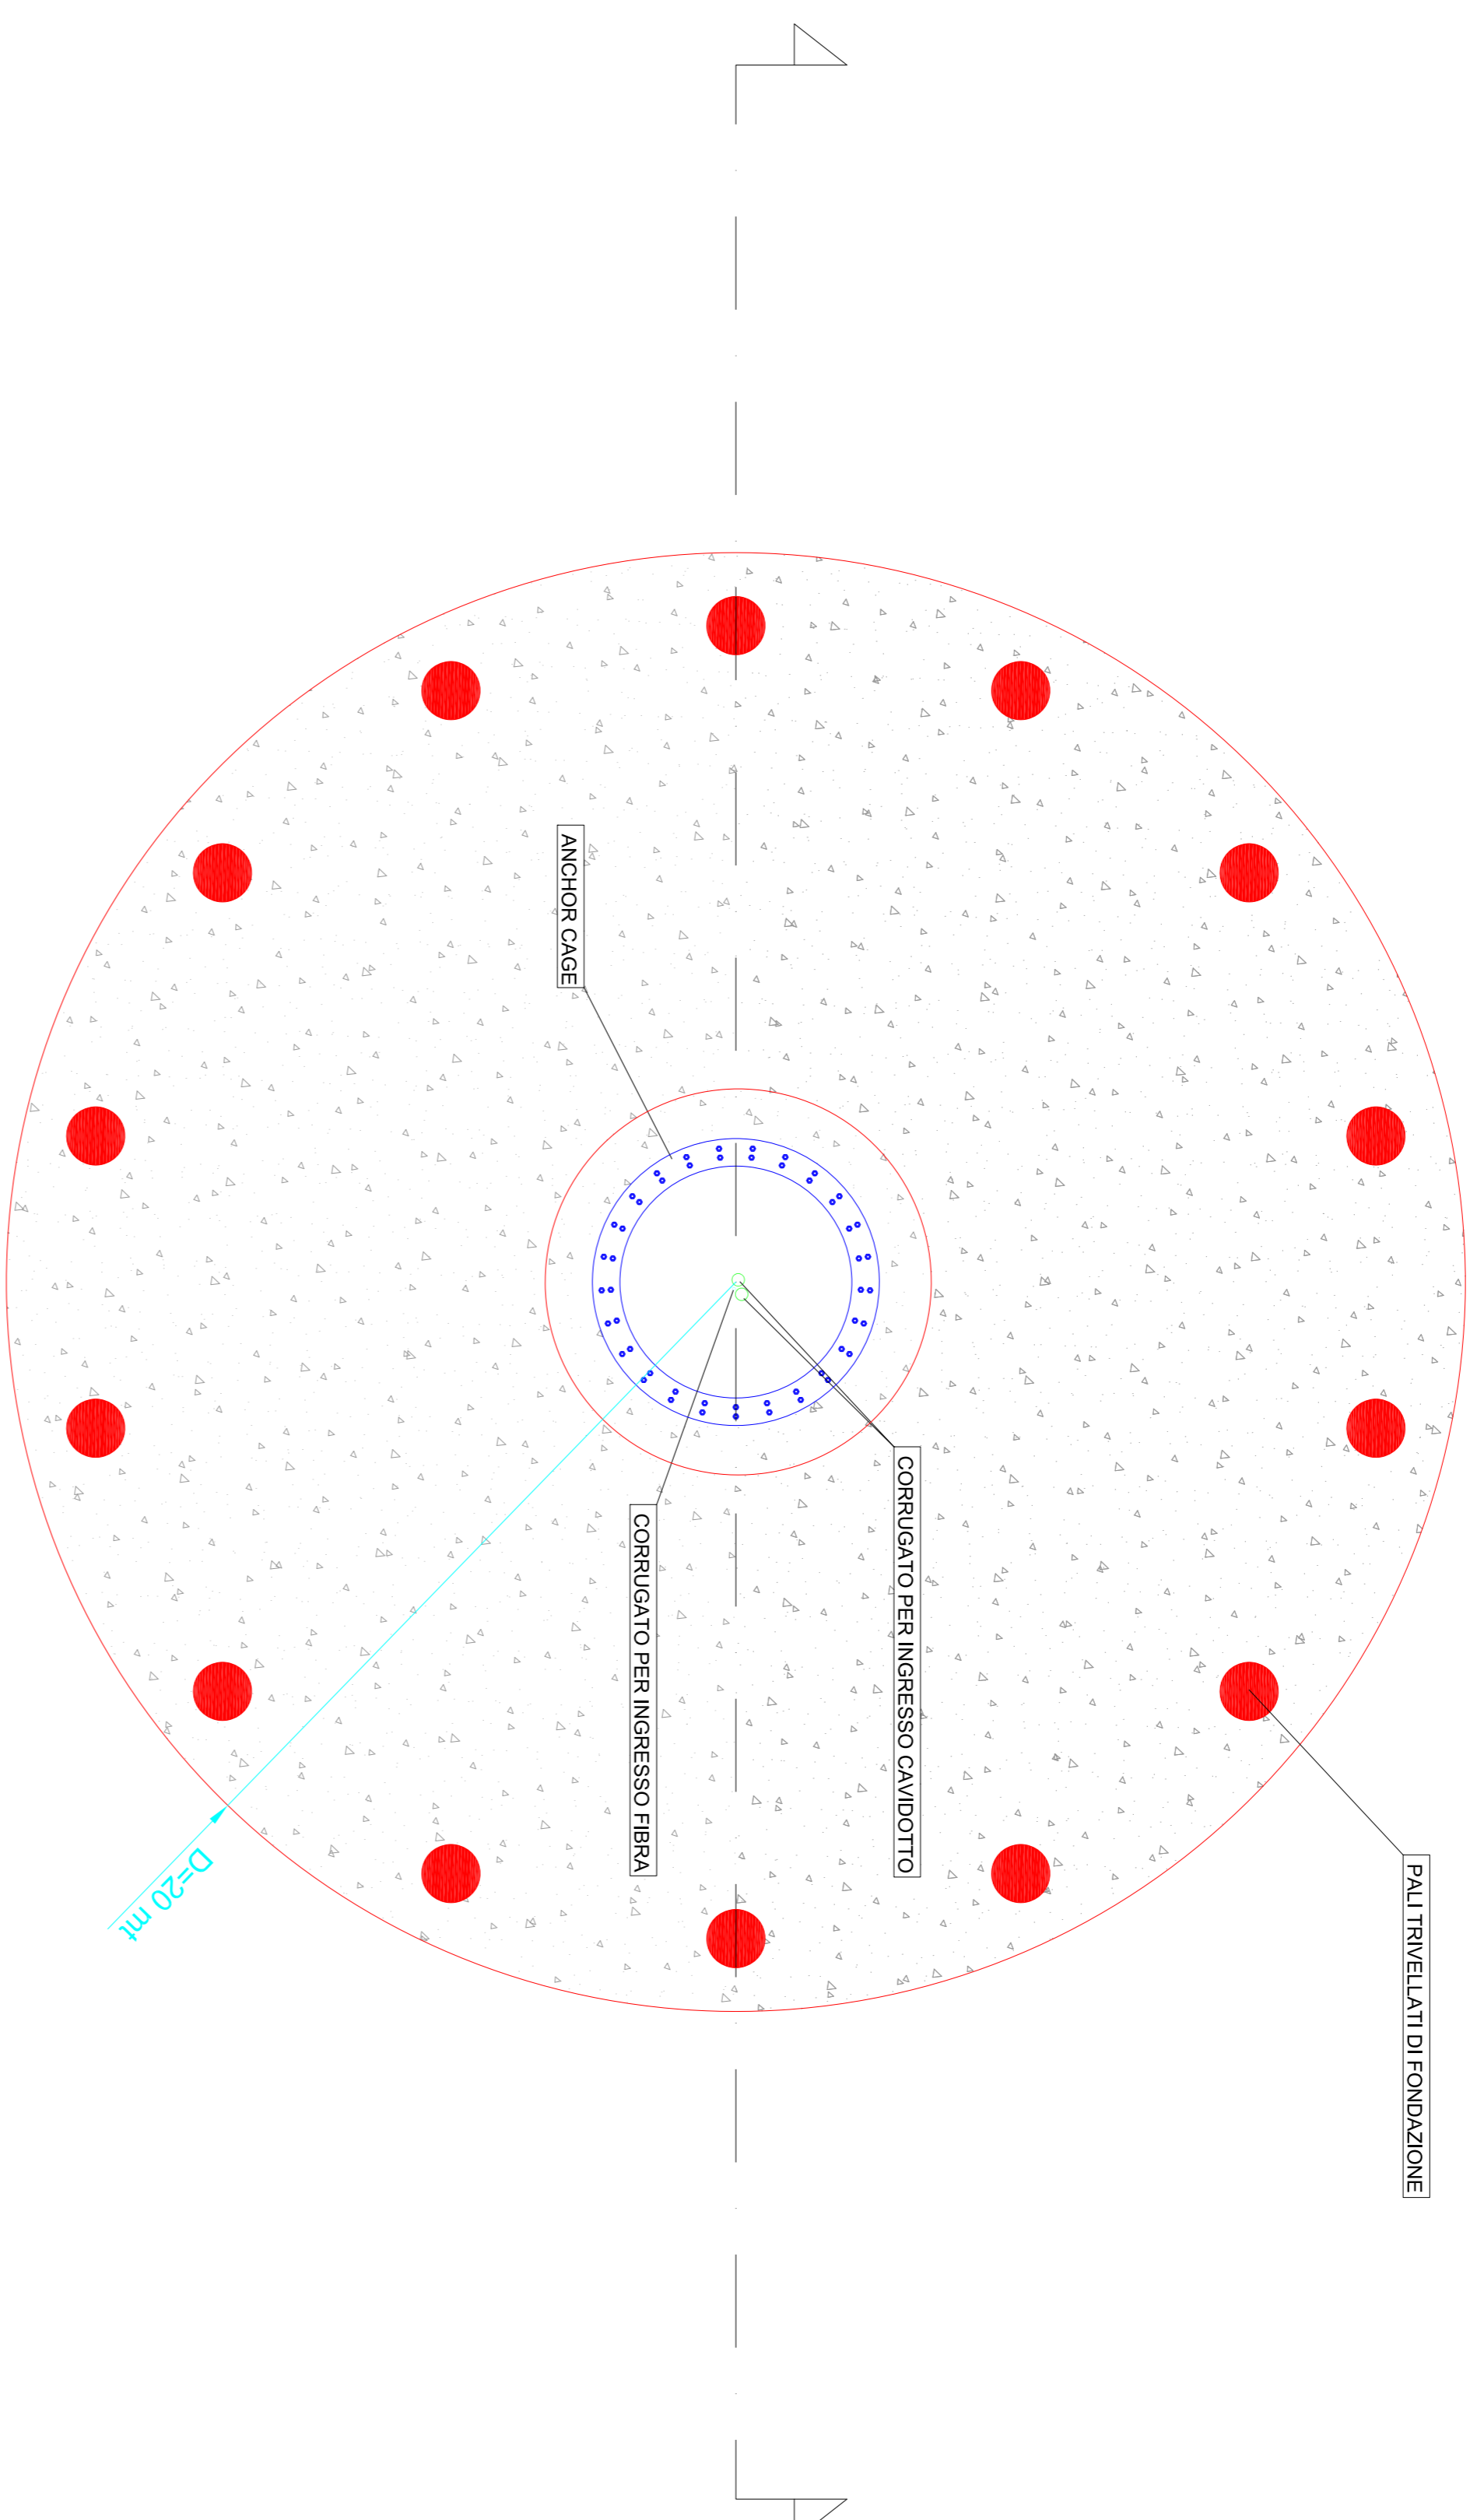

SEZIONE PLINTO DI FONDAZIONE SU PALI

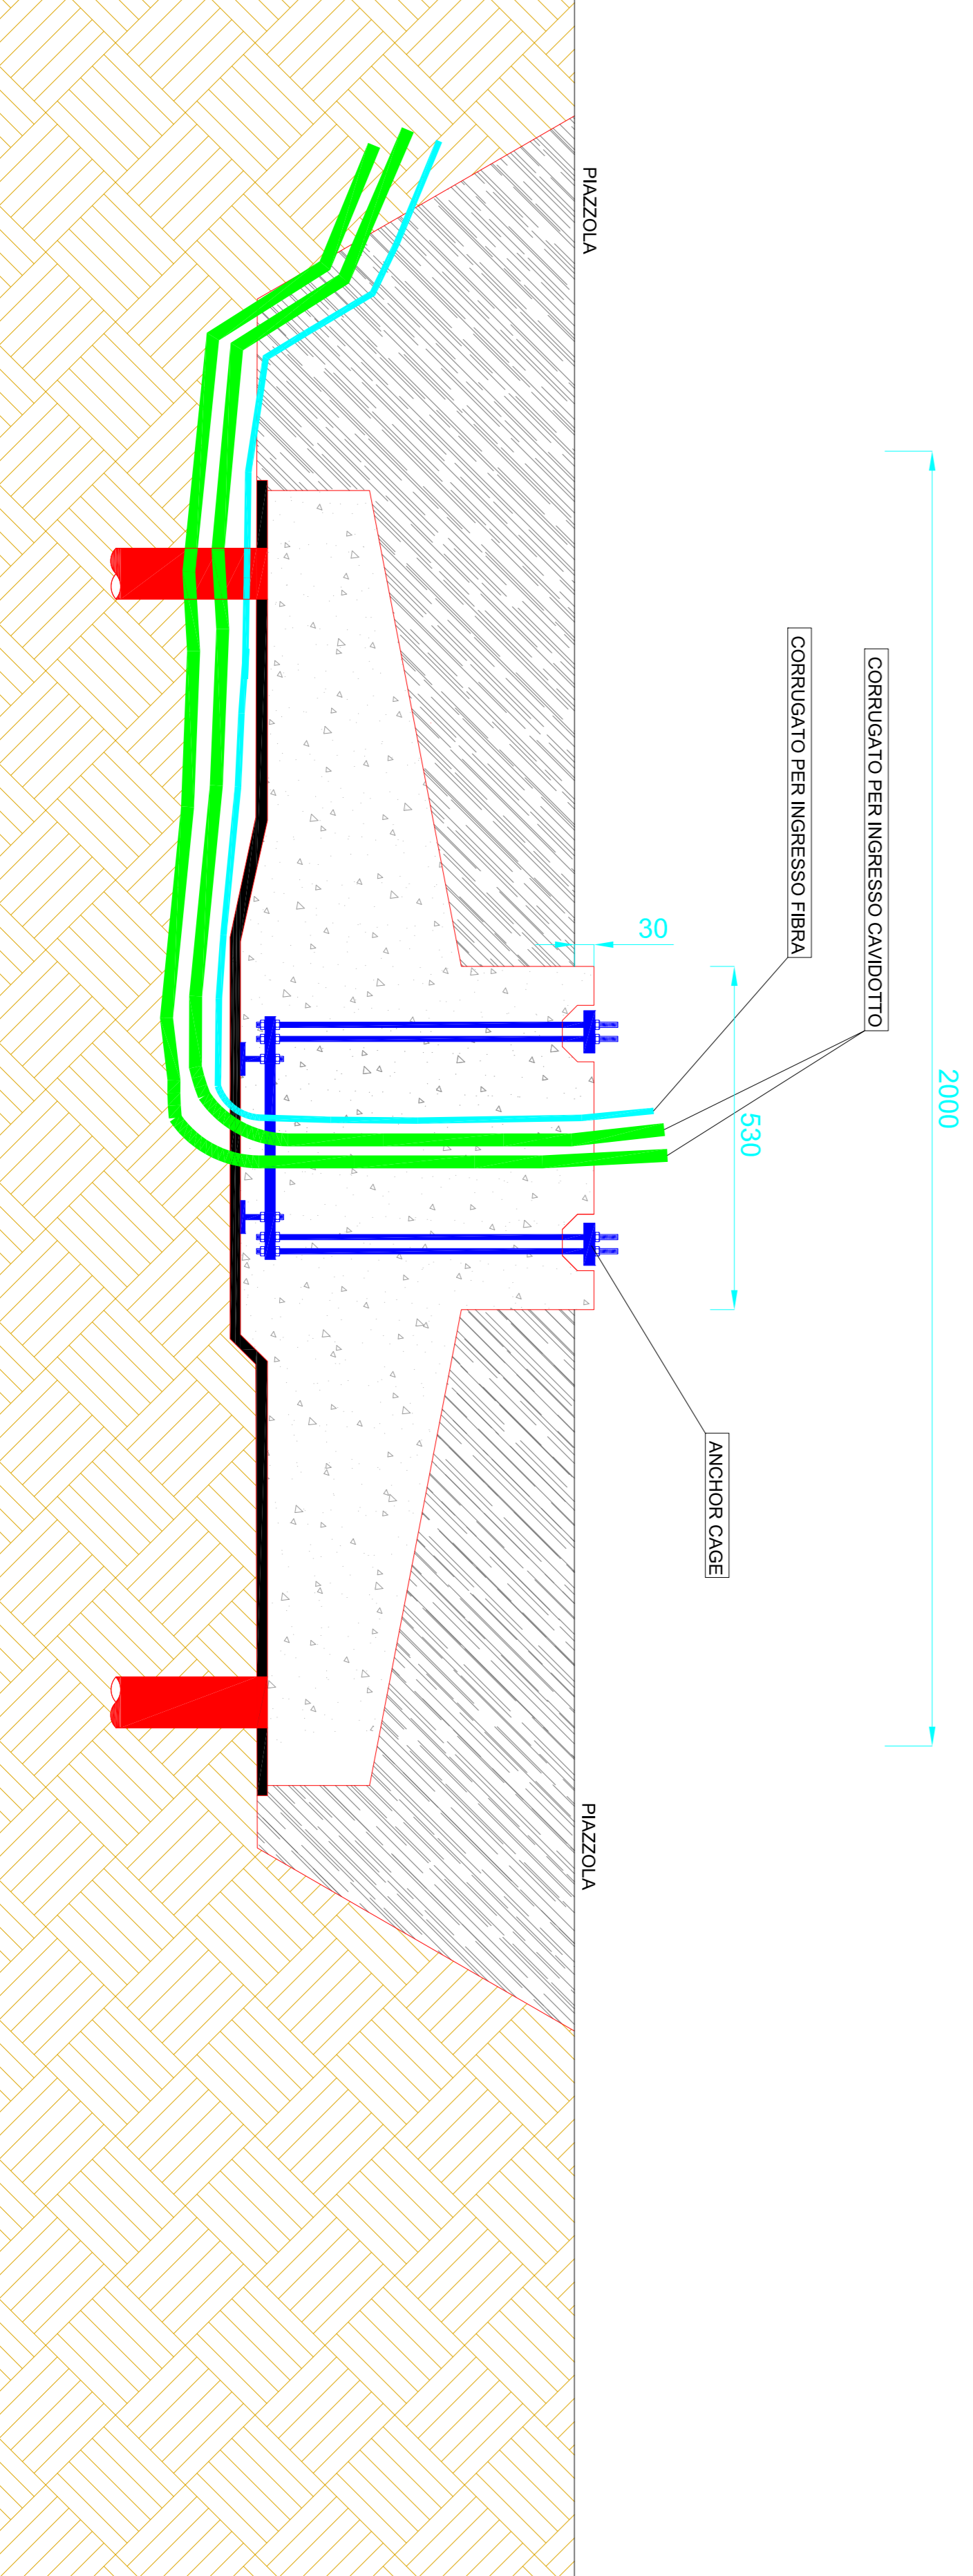

REGIONE CAMPANIA
PROVINCIA DI BENEVENTO
COMUNE DI PIETRELCINA



REALIZZAZIONE DI UN IMPIANTO PER LA
PRODUZIONE DI ENERGIA ELETTRICA DA FONTE
EOLICA NEL COMUNE DI PIETRELCINA (BN)
DENOMINATO "ANDROMEDA"


PROGETTO DEFINITIVO

DETTAGLI COSTRUTTIVI
TIPICI DI FONDAZIONE

D_29.C

N.	DATA	DESCRIZIONE	RED/VER/APP.	SCALA	FORMATO ELABORATO
1	01/02/2022	PRIMA EMISSIONE		1:100	01

PROGETTAZIONE

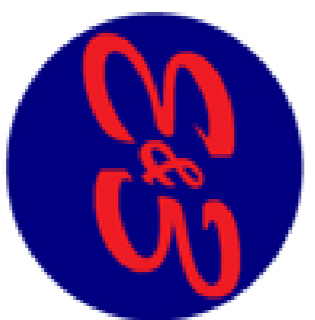


ENERGY & ENGINEERING S.R.L.

Via XIII Luglio, 139
83044 - Bisaccia (AV)
P.IVA 02619300647
Tel./Fax. 0827/81480
pec: energyengineering@legalfmail.it

IL PROGETTISTA

Ing. Davide G. Tivelli



IL COMMITTENTE



PLC Power S.r.l.

Via delle Industrie n. 100
80011 - Acerra (NA)
P.IVA 05192140654