


- LEGENDA:**
- AEROGENERATORI DI PROGETTO
 - LIMITE FOGLI CATASTALI
 - CAVIDOTTO MT
 - SUPERFICIE DA ESPROPRIARE
 - FASCIA DI ASSERVIMENTO PER AREA SORVOLO TURBINA
 - FASCIA DI ASSERVIMENTO PER CAVIDOTTO INTERRATO
 - FASCIA DI ASSERVIMENTO PER ACCESSO E PASSAGGIO (STRADE E PIAZZOLE)
 - SUPERFICIE DI OCCUPAZIONE TEMPORANEA
 - PARTICELLE INTERESSATE

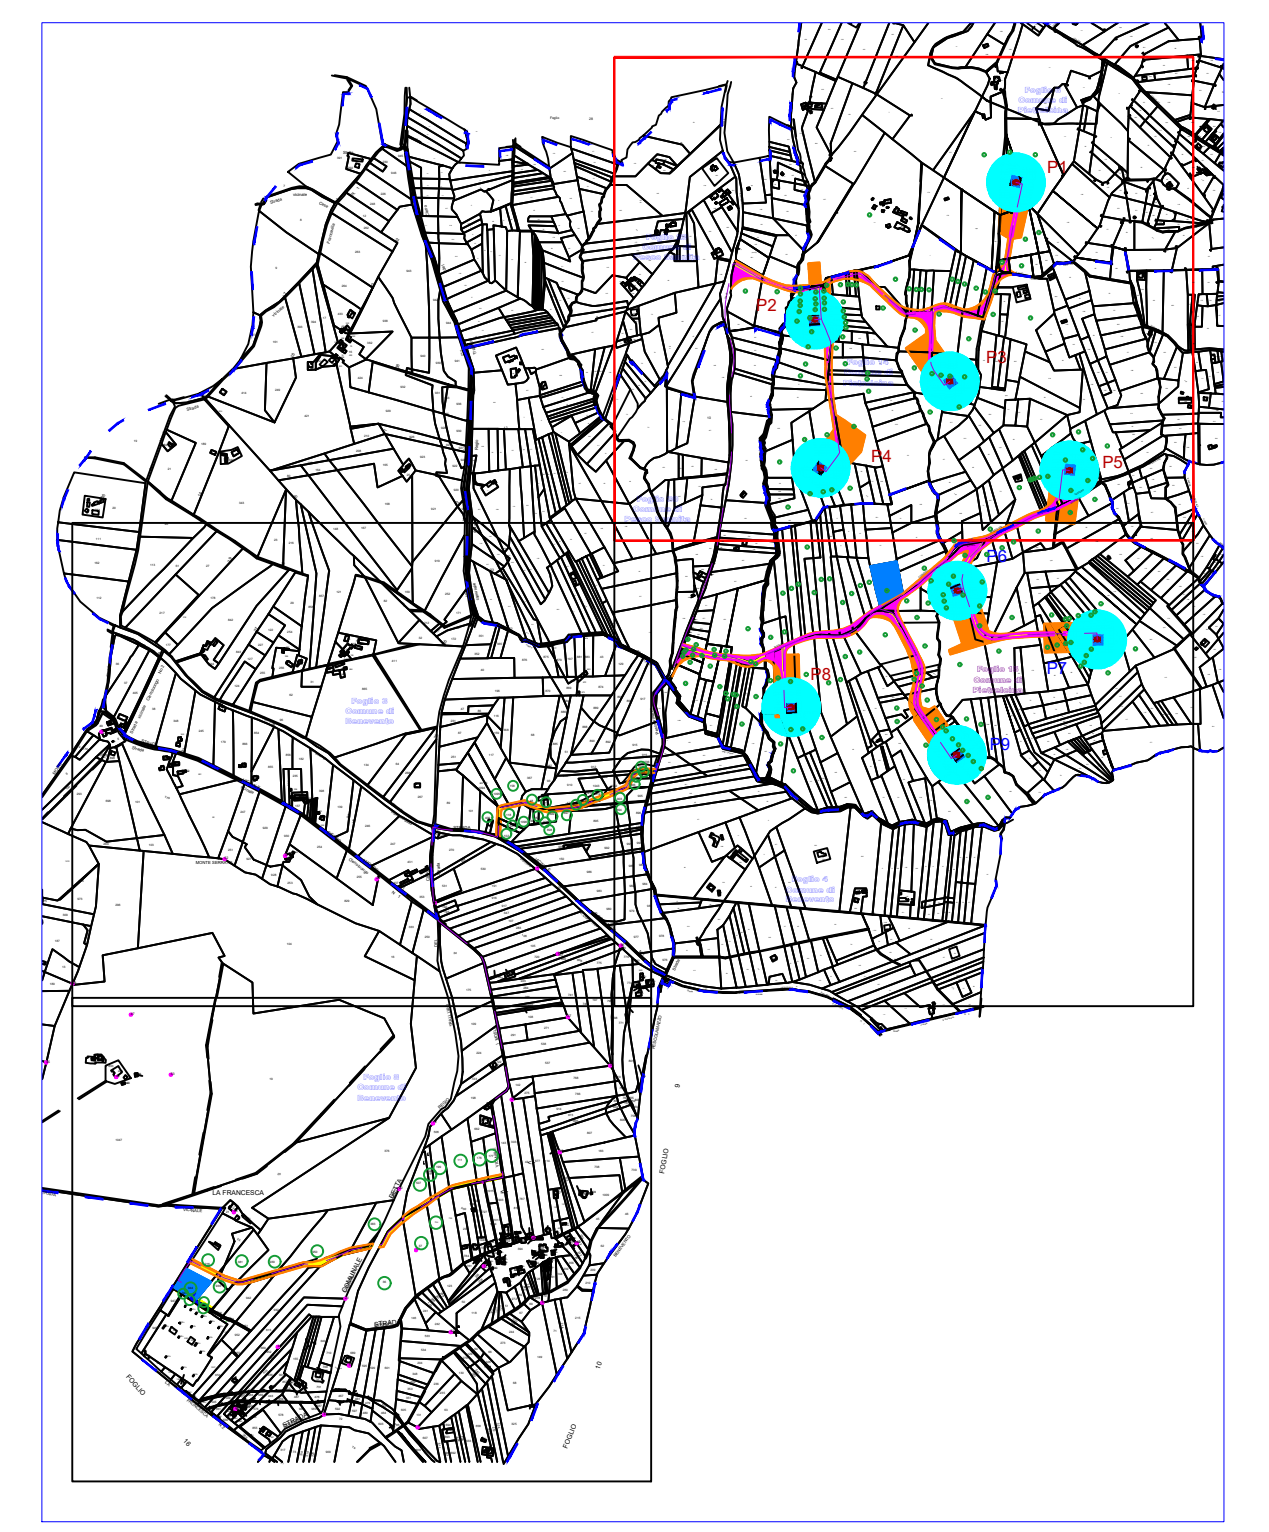

REGIONE CAMPANIA
 PROVINCIA DI BENEVENTO
 COMUNE DI PIETRELcina

REALIZZAZIONE DI UN IMPIANTO PER LA PRODUZIONE DI ENERGIA ELETTRICA DA FONTE EOLICA NEL COMUNE DI PIETRELcina (BN) DENOMINATO "ANDROMEDA"

PROGETTO DEFINITIVO

PIANO PARTICELLARE GRAFICO D_31.b.1

REVISIONI	N.	DATA	DESCRIZIONE	RED. VER. APP. (SCALA)	1:2.000
	1	01/03/2022	PRIMA EMISSIONE		

PROGETTISTA: ENERGY & ENGINEERING S.R.L. Ing. Davide G. Trivelli
 Via XIX Luglio 119, 82044 - Benevento (BN), P.IVA 02819900627, Tel. 0874 92231460, pec: energyengineering@ingeneral.it

COMITENTE: PLC Power S.r.l.
 Via delle Industrie n. 100, 82011 - Aviano (BN), P.IVA 02102140204