


- LEGENDA:**
- AEROGENERATORI DI PROGETTO
 - LIMITE FOGLI CATASTALI
 - CAVIDOTTO MT
 - SUPERFICIE DA ESPROPRIARE
 - FASCIA DI ASSERVIMENTO PER AREA SORVOLO TURBINA
 - FASCIA DI ASSERVIMENTO PER CAVIDOTTO INTERRATO
 - FASCIA DI ASSERVIMENTO PER ACCESSO E PASSAGGIO (STRADE E PIAZZOLE)
 - SUPERFICIE DI OCCUPAZIONE TEMPORANEA
 - PARTICELLE INTERESSATE

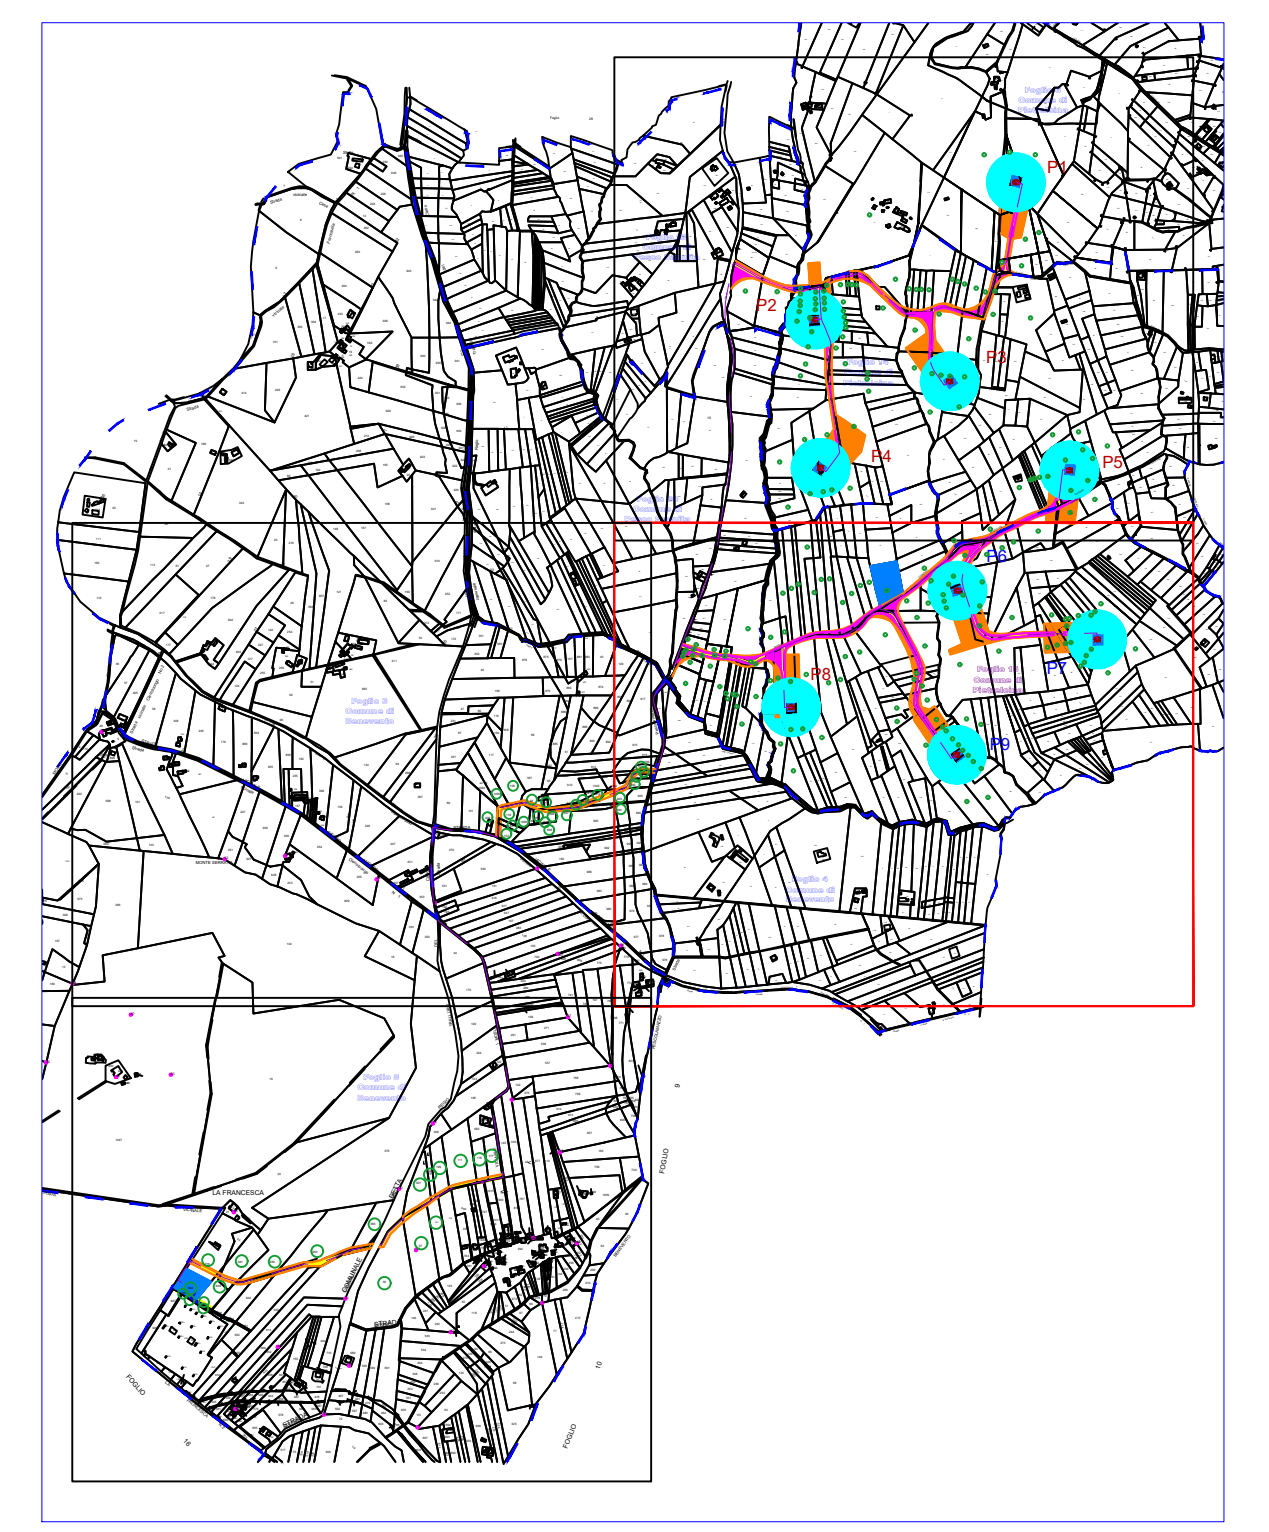

Foglio 15
Comune di
Pietrelcina

Foglio 4
Comune di
Benevento

REGIONE CAMPANIA
PROVINCIA DI BENEVENTO
COMUNE DI PIETRELcina

REALIZZAZIONE DI UN IMPIANTO PER LA PRODUZIONE DI ENERGIA ELETTRICA DA FONTE EOLICA NEL COMUNE DI PIETRELcina (BN) DENOMINATO "ANDROMEDA"

PROGETTO DEFINITIVO

PIANO PARTICELLARE GRAFICO D_31.b.2

N.	DATA	DESCRIZIONE	RED. VER. APP. (SCALA)	PROGETTISTA
1	01/03/2022	PRIMA EMISSIONE	1:2000	ING. DAVIDE G. TRIVELLI

ENERGY & ENGINEERING S.R.L.
 Via XIX Luglio 139
 82044 - Benevento (BN)
 P.IVA 02819900627
 Tel. Fax: 0824 914840
 pec: energyeng@energyeng.it

PLC Power S.r.l.
 Via delle Industrie n. 100
 82011 - Aviano (BN)
 P.IVA 02102140204