


- LEGENDA:**
- AEROGENERATORI DI PROGETTO
 - LIMITE FOGLI CATASTALI
 - CAVIDOTTO MT
 - SUPERFICIE DA ESPROPRIARE
 - FASCIA DI ASSERVIMENTO PER AREA SORVOLO TURBINA
 - FASCIA DI ASSERVIMENTO PER CAVIDOTTO INTERRATO
 - FASCIA DI ASSERVIMENTO PER ACCESSO E PASSAGGIO (STRADE E PIAZZOLE)
 - SUPERFICIE DI OCCUPAZIONE TEMPORANEA
 - PARTICELLE INTERESSATE

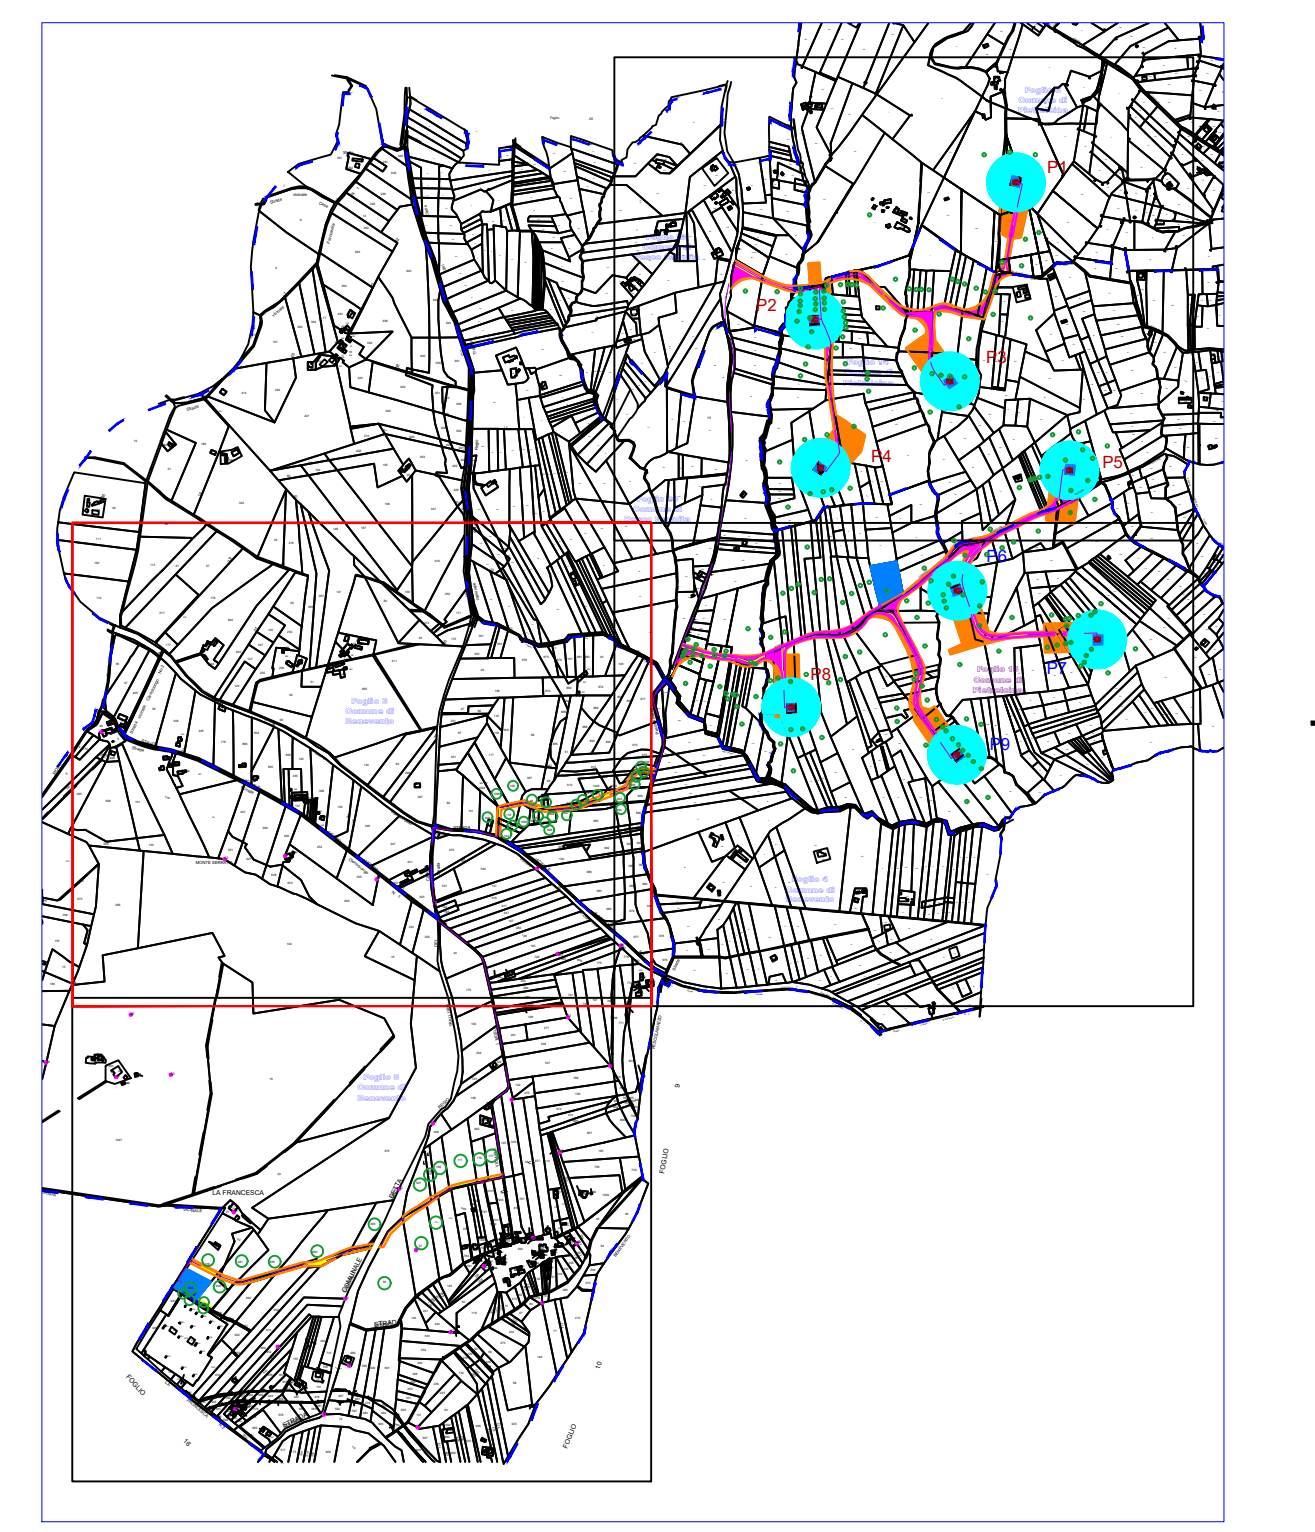

**REGIONE CAMPANIA
PROVINCIA DI BENEVENTO
COMUNE DI PIETRELCINA**

REALIZZAZIONE DI UN IMPIANTO PER LA PRODUZIONE
DI ENERGIA ELETTRICA DA FONTE EOLICA NEL
COMUNE DI PIETRELCINA (BN)
DENOMINATO "ANDROMEDA"

PROGETTO DEFINITIVO

PIANO PARTICELLARE GRAFICO D_31.b.3

N.	DATA	DESCRIZIONE	RED. VER. APP.	SCALA
1	01/03/2022	PRIMA EMISSIONE		1:2.000

ENERGY & ENGINEERING S.R.L. Ing. Davide G. Trivelli
 Via XIX Luglio 138
 82044 - Benevento (BN)
 P.IVA 02879900627
 Tel. 0874 9229149
 pec: energyengineering@pec.it

PLC Power S.r.l.
 Via delle Industrie 100
 82011 - Aviano (BN)
 P.IVA 05102140204