


Foglio 8  
Comune di Benevento

- LEGENDA:**
- AEROGENERATORI DI PROGETTO
  - LIMITE FOGLI CATASTALI
  - CAVIDOTTO MT
  - SUPERFICIE DA ESPROPRIARE
  - FASCIA DI ASSERVIMENTO PER AREA SORVOLO TURBINA
  - FASCIA DI ASSERVIMENTO PER CAVIDOTTO INTERRATO
  - FASCIA DI ASSERVIMENTO PER ACCESSO E PASSAGGIO (STRADE E PIAZZOLE)
  - SUPERFICIE DI OCCUPAZIONE TEMPORANEA
  - PARTICELLE INTERESSATE

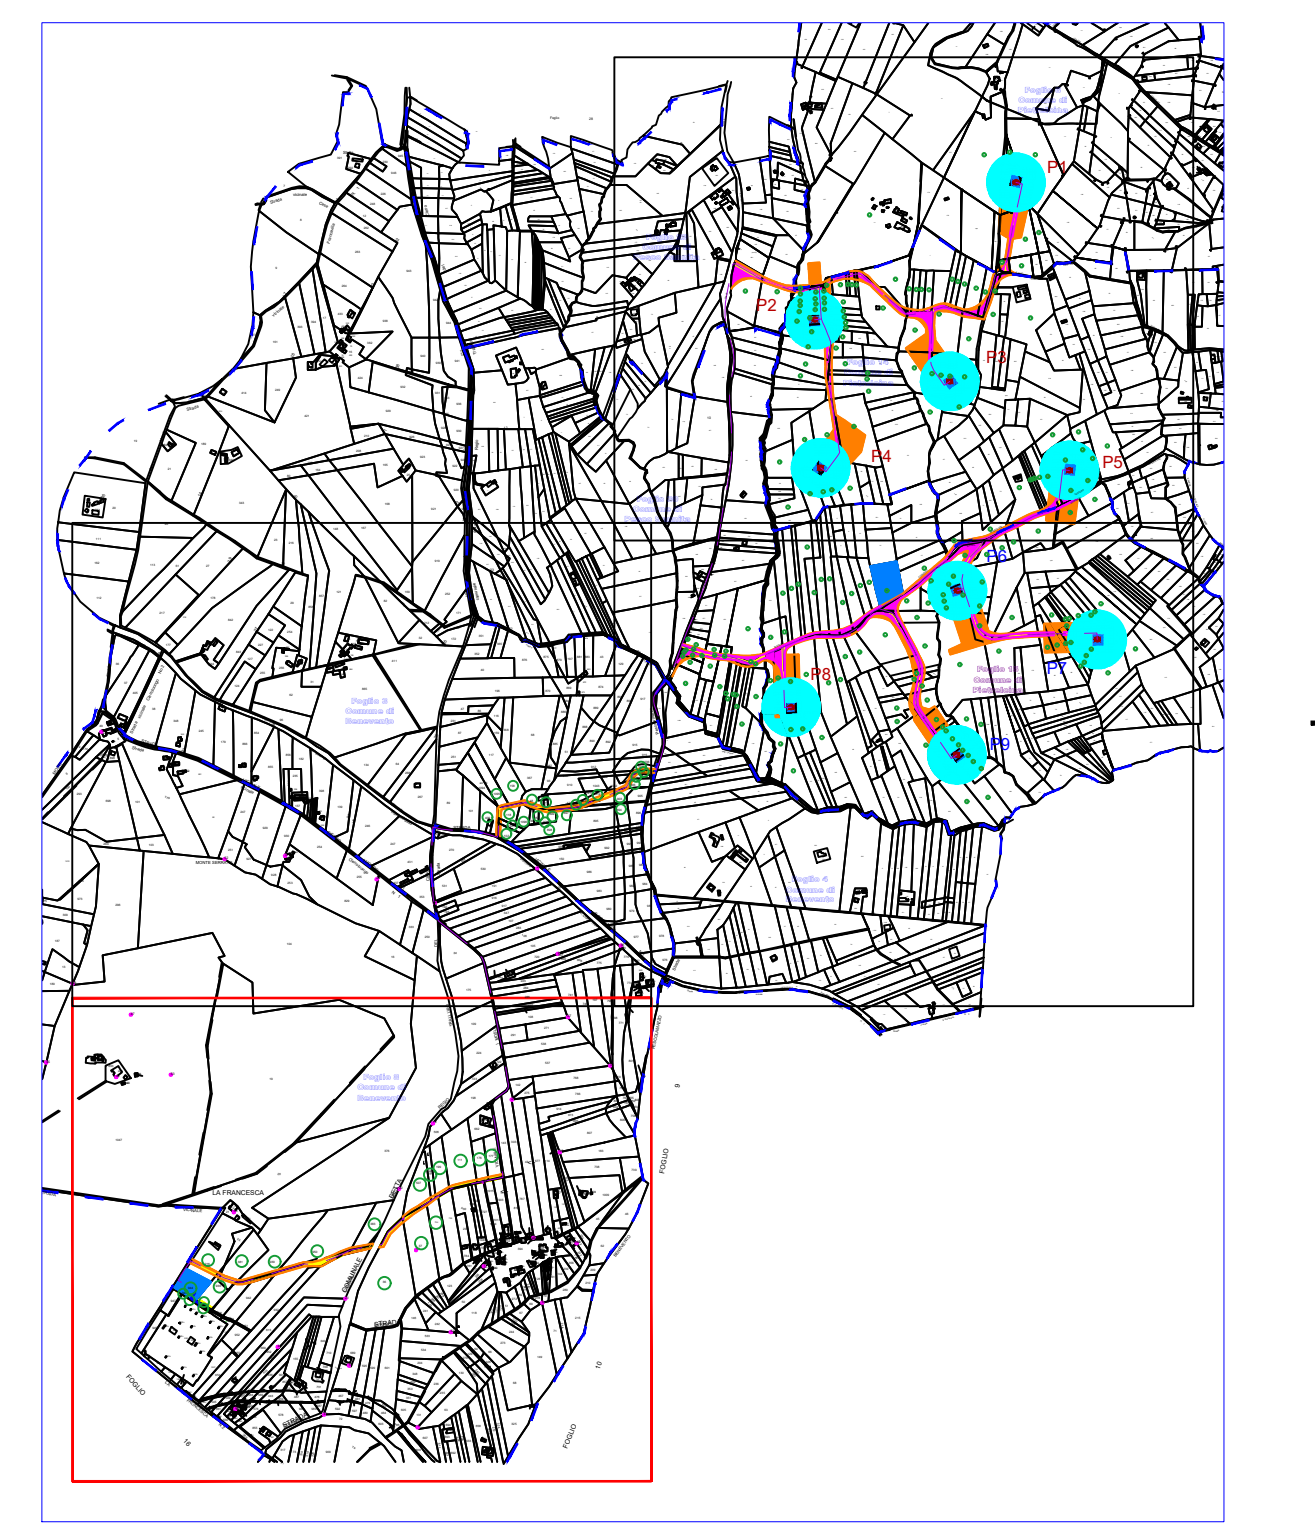

**REGIONE CAMPANIA**  
**PROVINCIA DI BENEVENTO**  
**COMUNE DI PIETRELCINA**

REALIZZAZIONE DI UN IMPIANTO PER LA PRODUZIONE DI ENERGIA ELETTRICA DA FONTE EOLICA NEL COMUNE DI PIETRELCINA (BN) DENOMINATO "ANDROMEDA"

PROGETTO DEFINITIVO

PIANO PARTICELLARE GRAFICO D\_31.b.4

N.	DATA	DESCRIZIONE	RED. VER. APP.	SCALA
1	01/03/2022	PRIMA EMISSIONE		1:2.000

ENERGY & ENGINEERING S.R.L. Ing. Davide G. Trivelli  
 Via XIX Luglio 138  
 82044 - Benevento (BN)  
 P.IVA 02870900627  
 Tel. Fax: 0874 914840  
 pec: energyengineering@pec.it

PLC Power S.r.l.  
 Via delle Industrie n. 100  
 80011 - Acerra (NA)  
 P.IVA 09102140834