
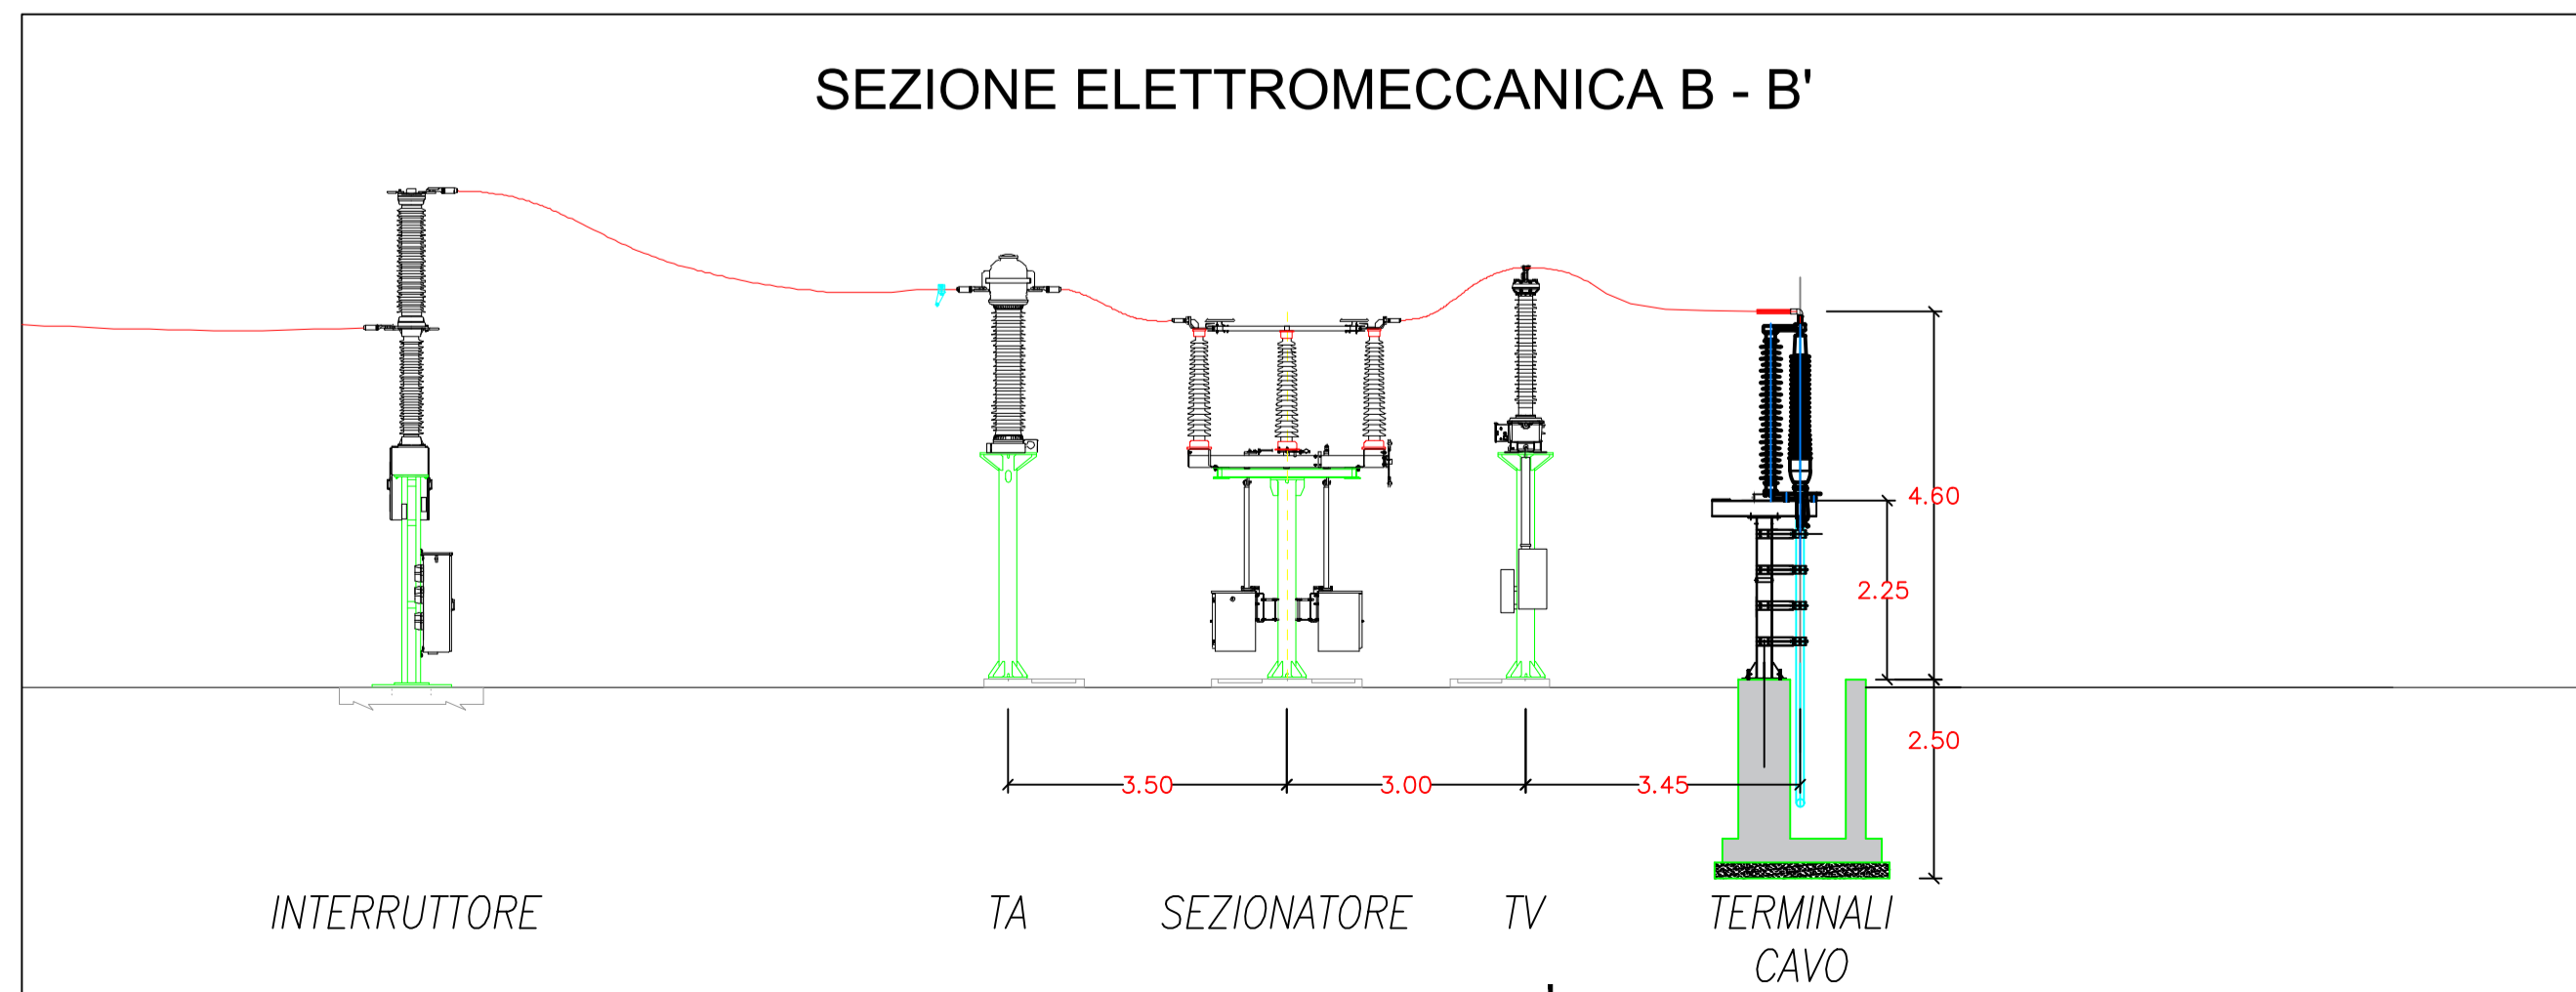


PIANTA ZONA DI INTERVENTO SCALA 1:100

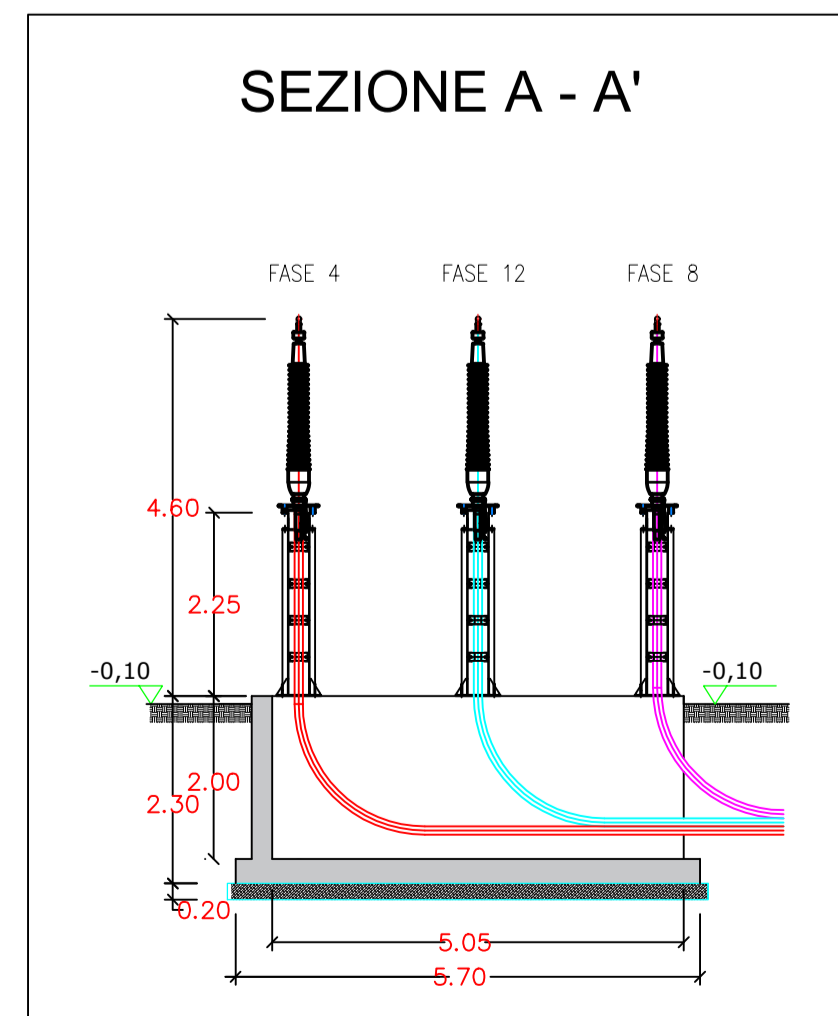

**REGIONE CAMPANIA  
PROVINCIA DI BENEVENTO  
COMUNE DI PIETRELCINA**

REALIZZAZIONE DI UN IMPIANTO PER LA PRODUZIONE  
DI ENERGIA ELETTRICA DA FONTE EOLICA NEL  
COMUNE DI PIETRELCINA (BN)  
DENOMINATO "ANDROMEDA"

PROGETTO DEFINITIVO

TIPOLOGIA DI CONNESSIONE AT  
IN STAZIONE RTN "BENEVENTO 3"

D\_56

REVISIONI	N.	DATA	DESCRIZIONE	RED.	VER.	APP.	SCALA:
	0	01/02/2022	PRIMA EMISSIONE				N/A
							---
							---
							---

PROGETTAZIONE

**ENERGY & ENGINEERING S.R.L.**  
Via XXIII Luglio 139  
83044 - Bisaccia (AV)  
P.IVA 02818900647  
Tel./Fax 082781480  
pec: energyengineering@legalmail.it

IL PROGETTISTA

**Ing. Davide G. Trivelli**

I. COMMITTENTE  
**PLC Power S.r.l.**  
Via delle Industrie n. 100  
80011 - Acerra (NA)  
P.IVA 05192140654