




SCHEMA DI SEZIONE TIPO DISPOSIZIONE FILARI NELLA CONFIGURAZIONE TRACKERS - SCALA 1:50

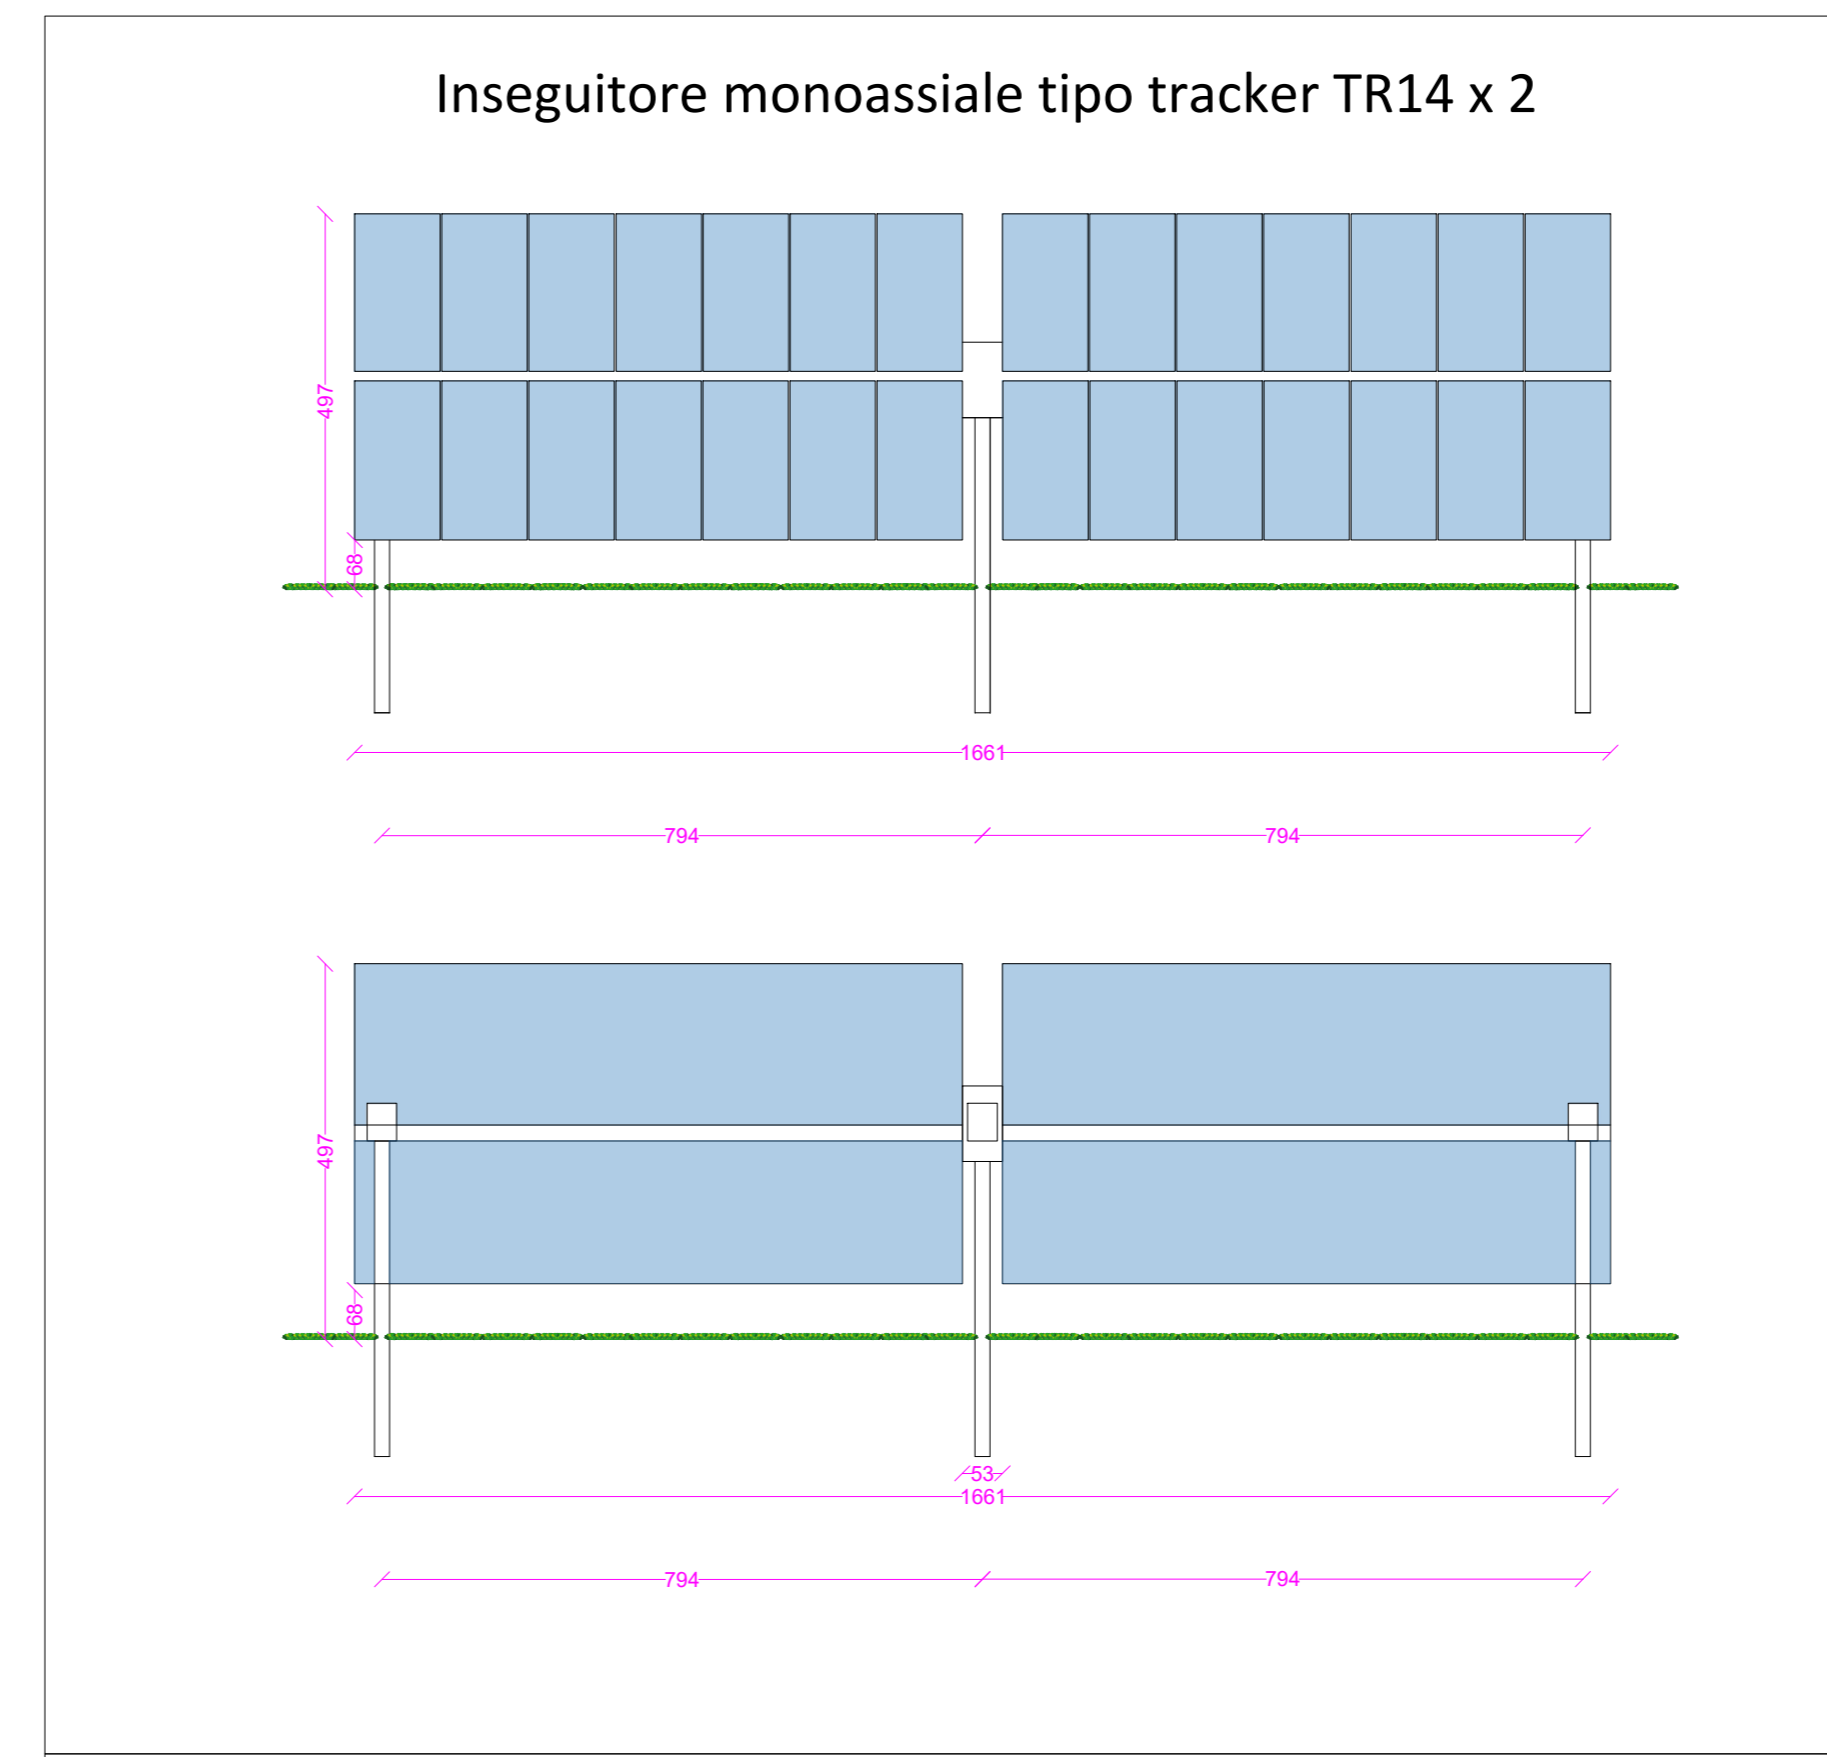

PROSPETTI TRACKERS - SCALA 1:100

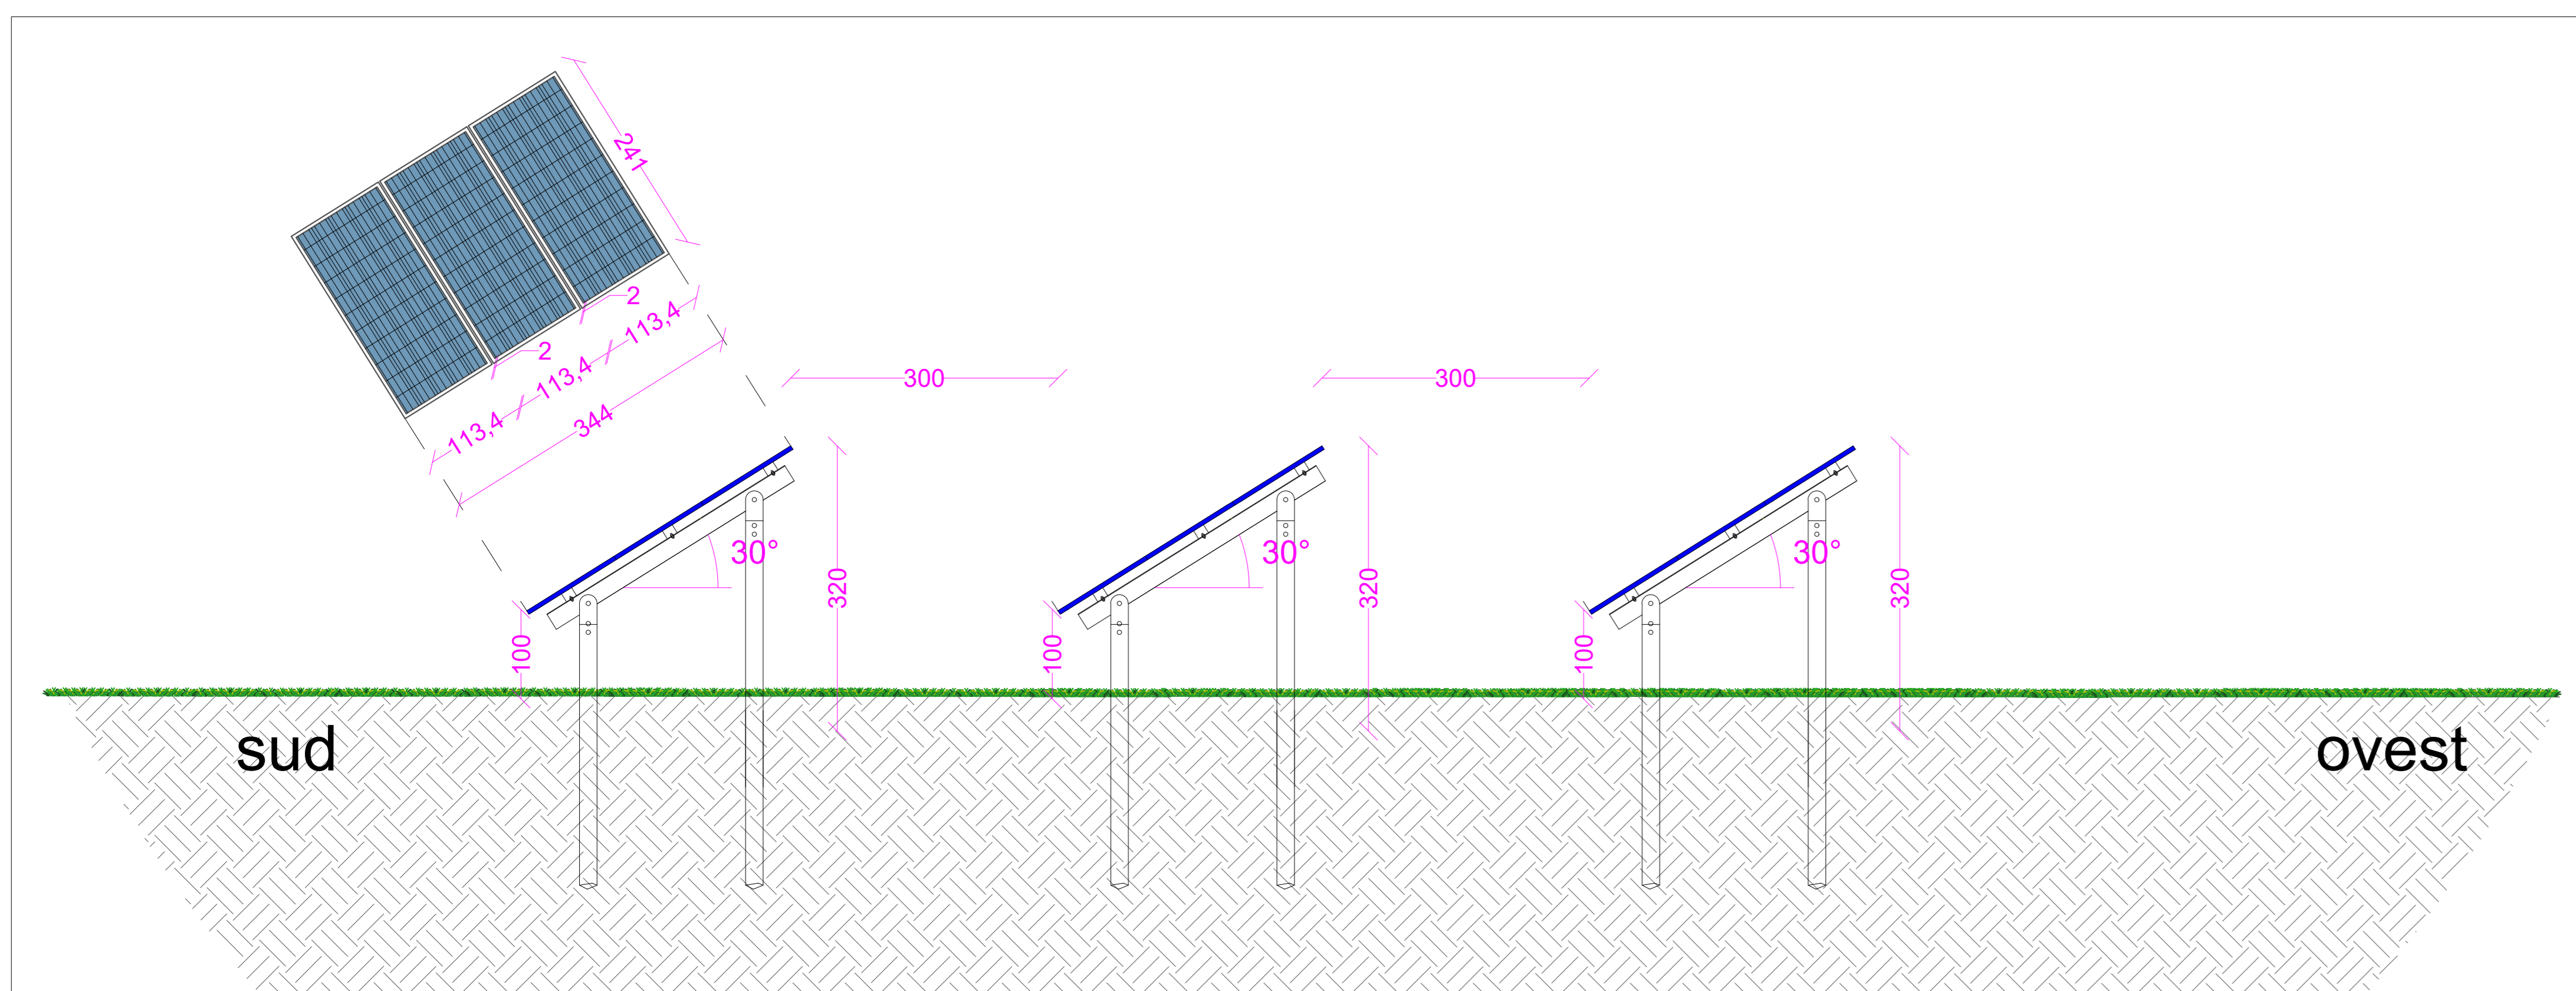

SCHEMA DI SEZIONE TIPO DISPOSIZIONE FILARI NELLA CONFIGURAZIONE FISSA - SCALA 1:50

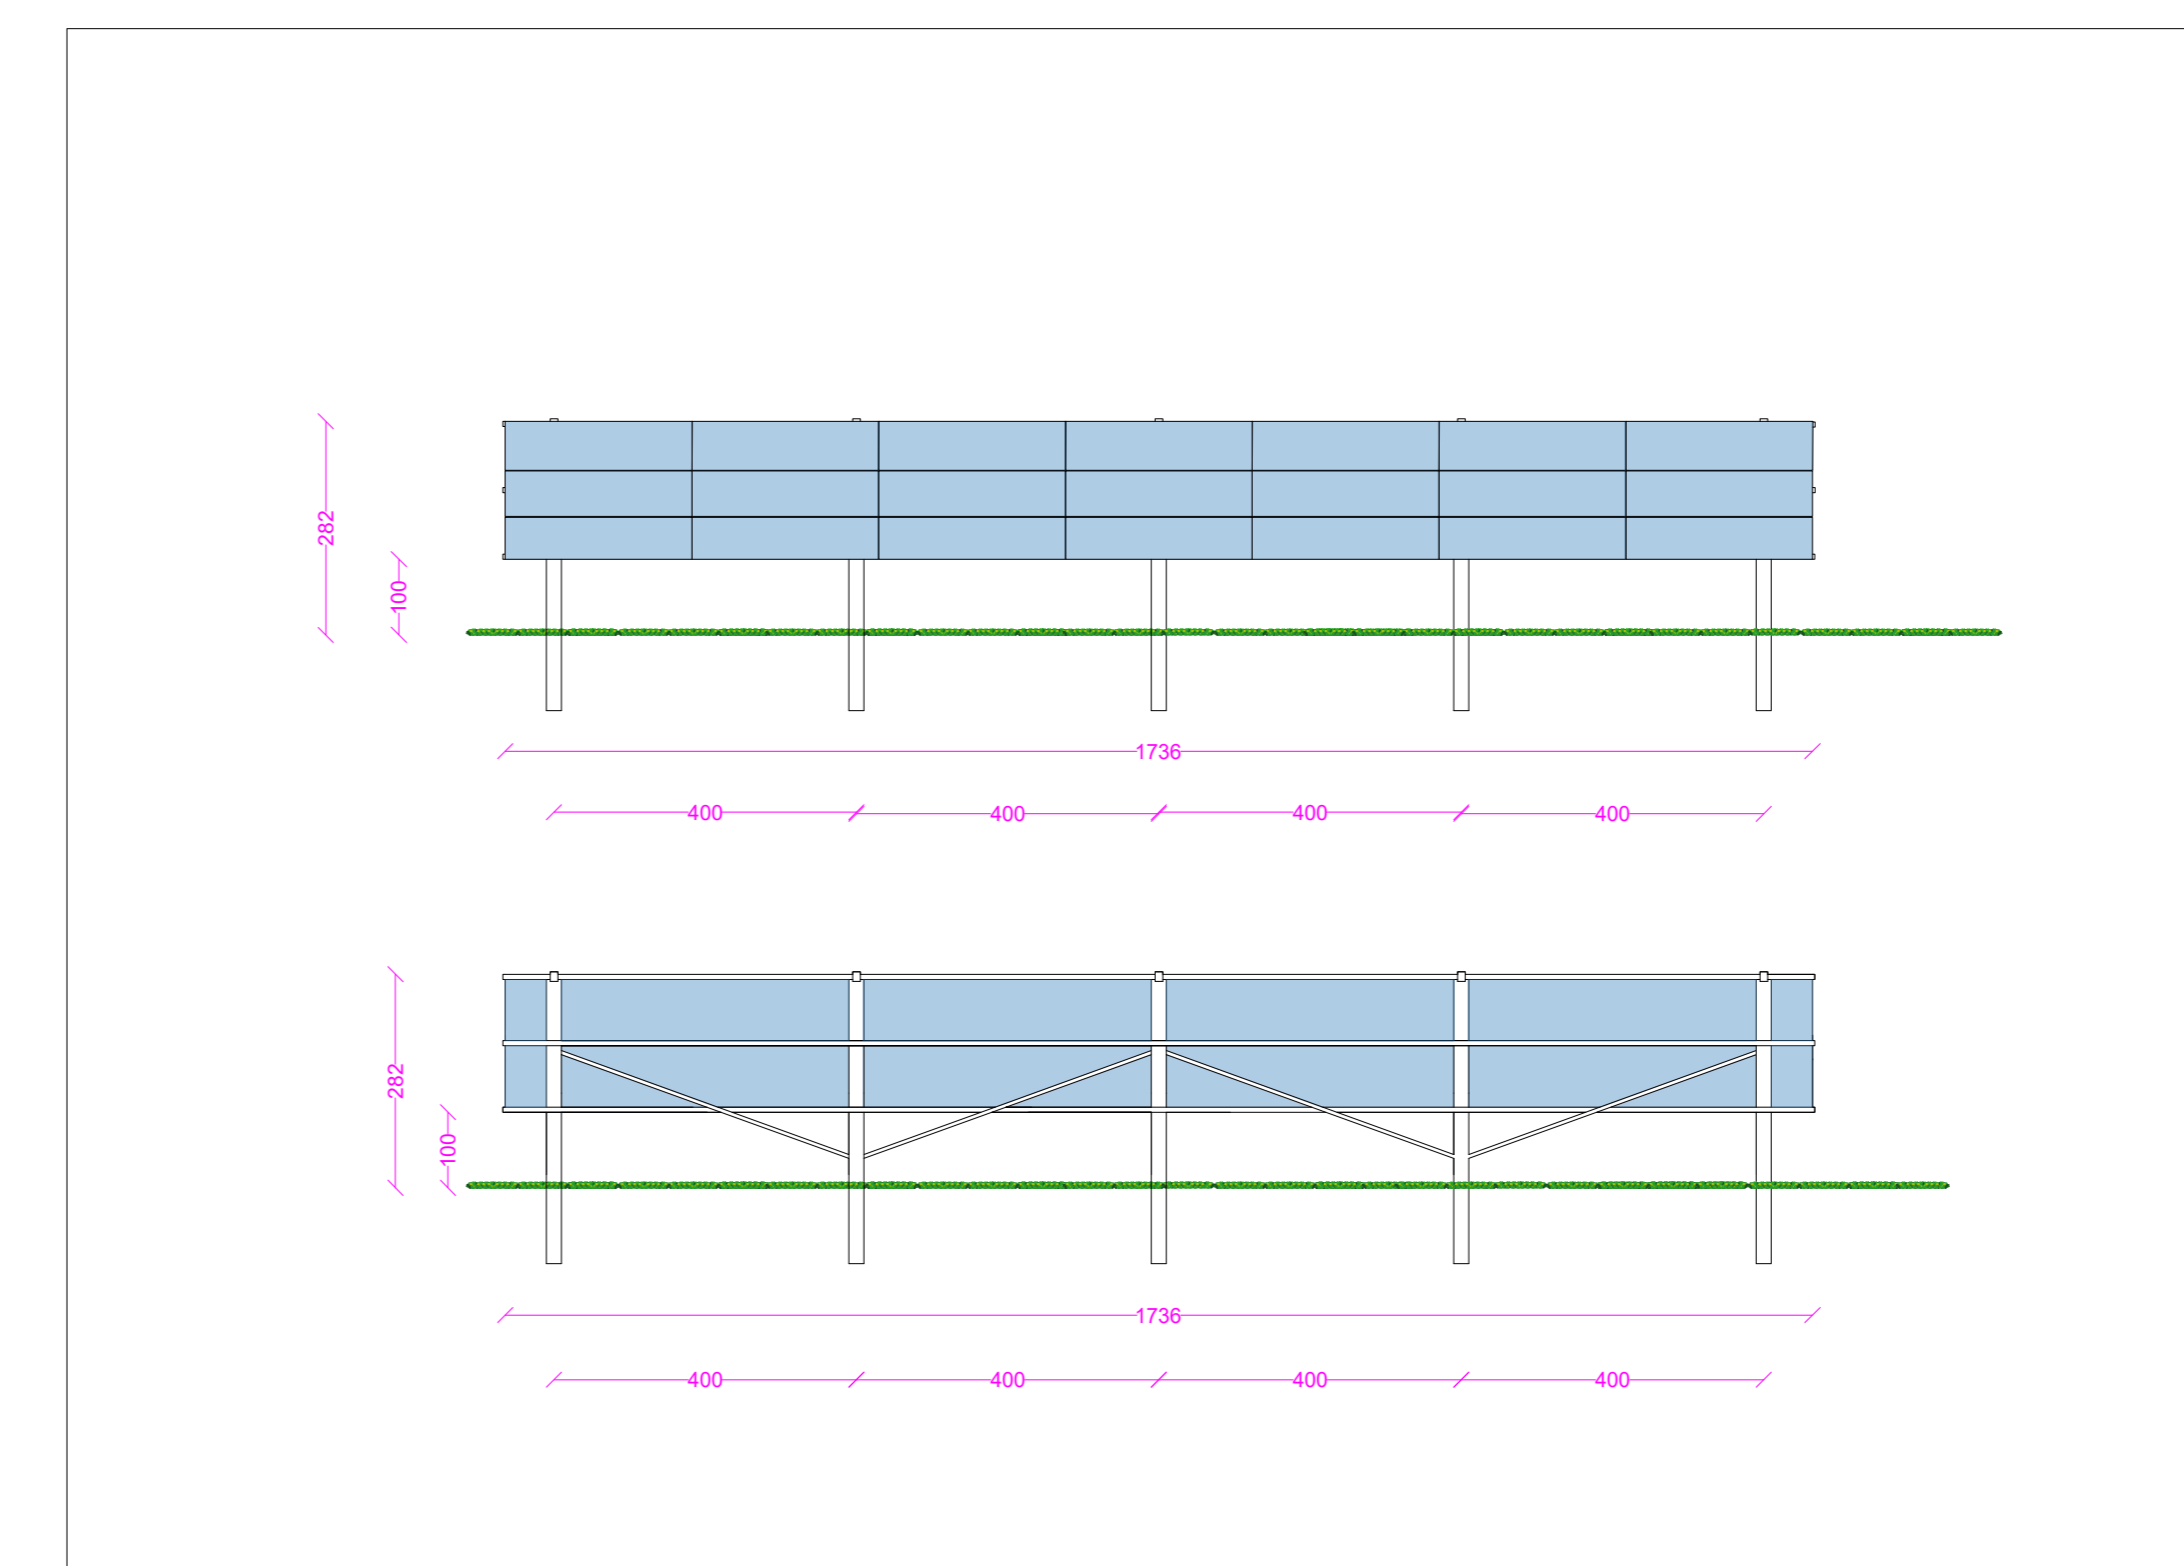

PROSPETTI SISTEMA CON STRUTTURA FISSA - SCALA 1:100

REGIONE SICILIA	CASTRONOVO DI SICILIA	LERCARA FRIDDI
		 ND-THREE s.r.l. sede legale Piazza Europa 14 87100 cosenza
TITOLO DEL PROGETTO: PROGETTO PER LA REALIZZAZIONE E L'ESERCIZIO DI UN PARCO AGRIVOLTAICO E DELLE OPERE CONNESSE DENOMINATO "PERCIAPERTOSA"		
DOCUMENTO: PROGETTO DEFINITIVO		N° Documento: EPD0010
DISCIPLINA: PD	TIPOLOGIA: EPD	FORMATO: A0
Elaborato: Prospetti e sezioni tipo impianto		
FOGLIO: 1 di 1	SCALA: 1:50 - 1:100	Nome file:
Progettazione:		
Rev:	Data Revisione	Descrizione Revisione
		Redatta
		Controllata
		Approvato
00	19/04/2022	PRIMA EMISSIONE
		New Dev.
		New Dev.
		ND-THREE