




PARTICOLARE CANCELLO CARRABILE
SCALA 1:50

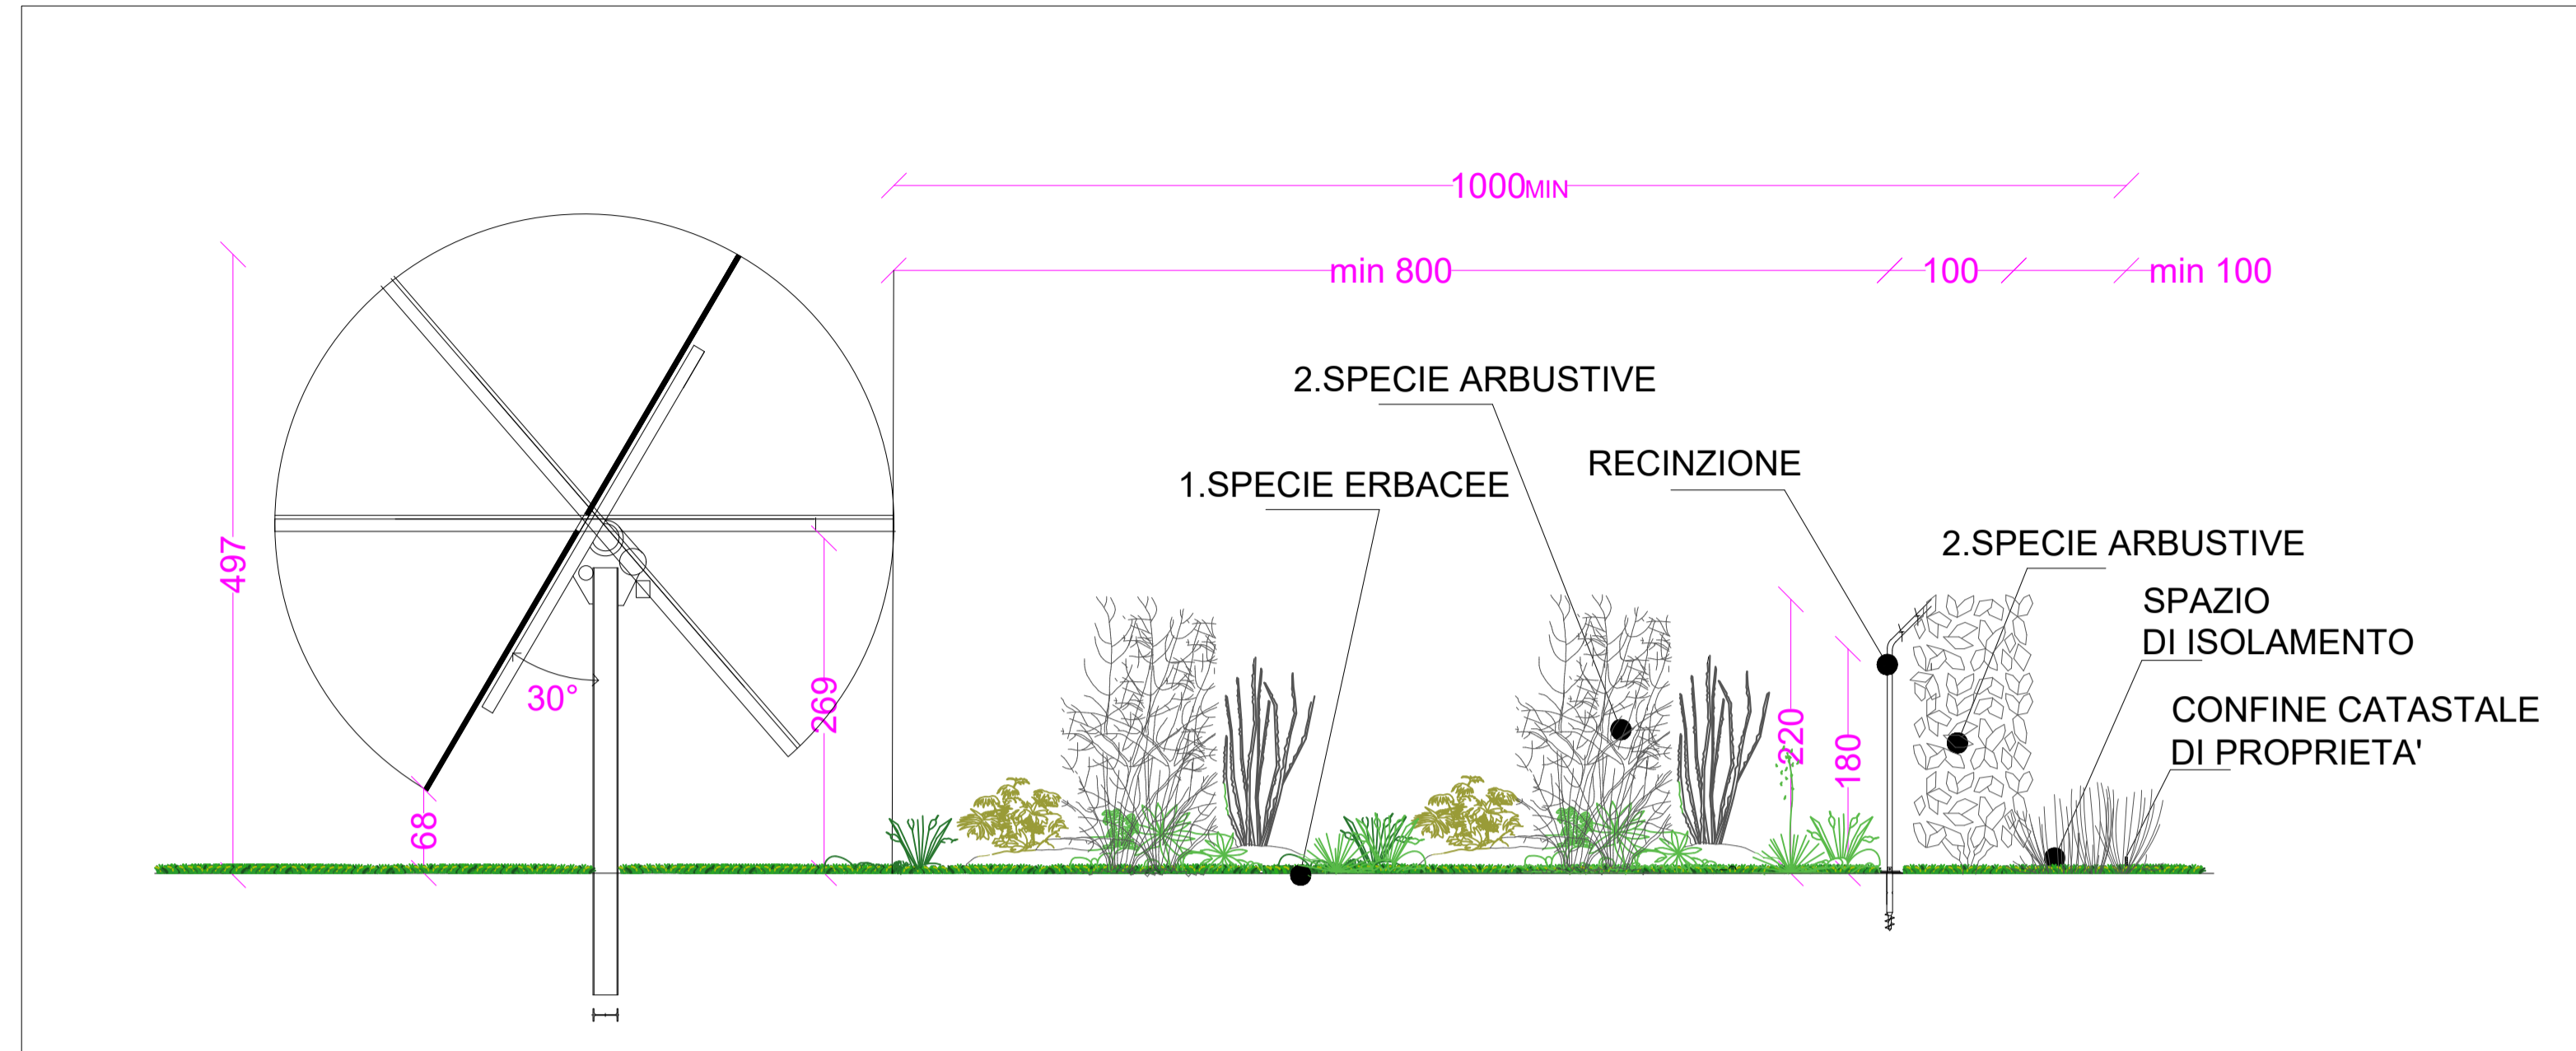

SEZIONE TIPO ZONE PERIMETRALI
SCALA 1:50

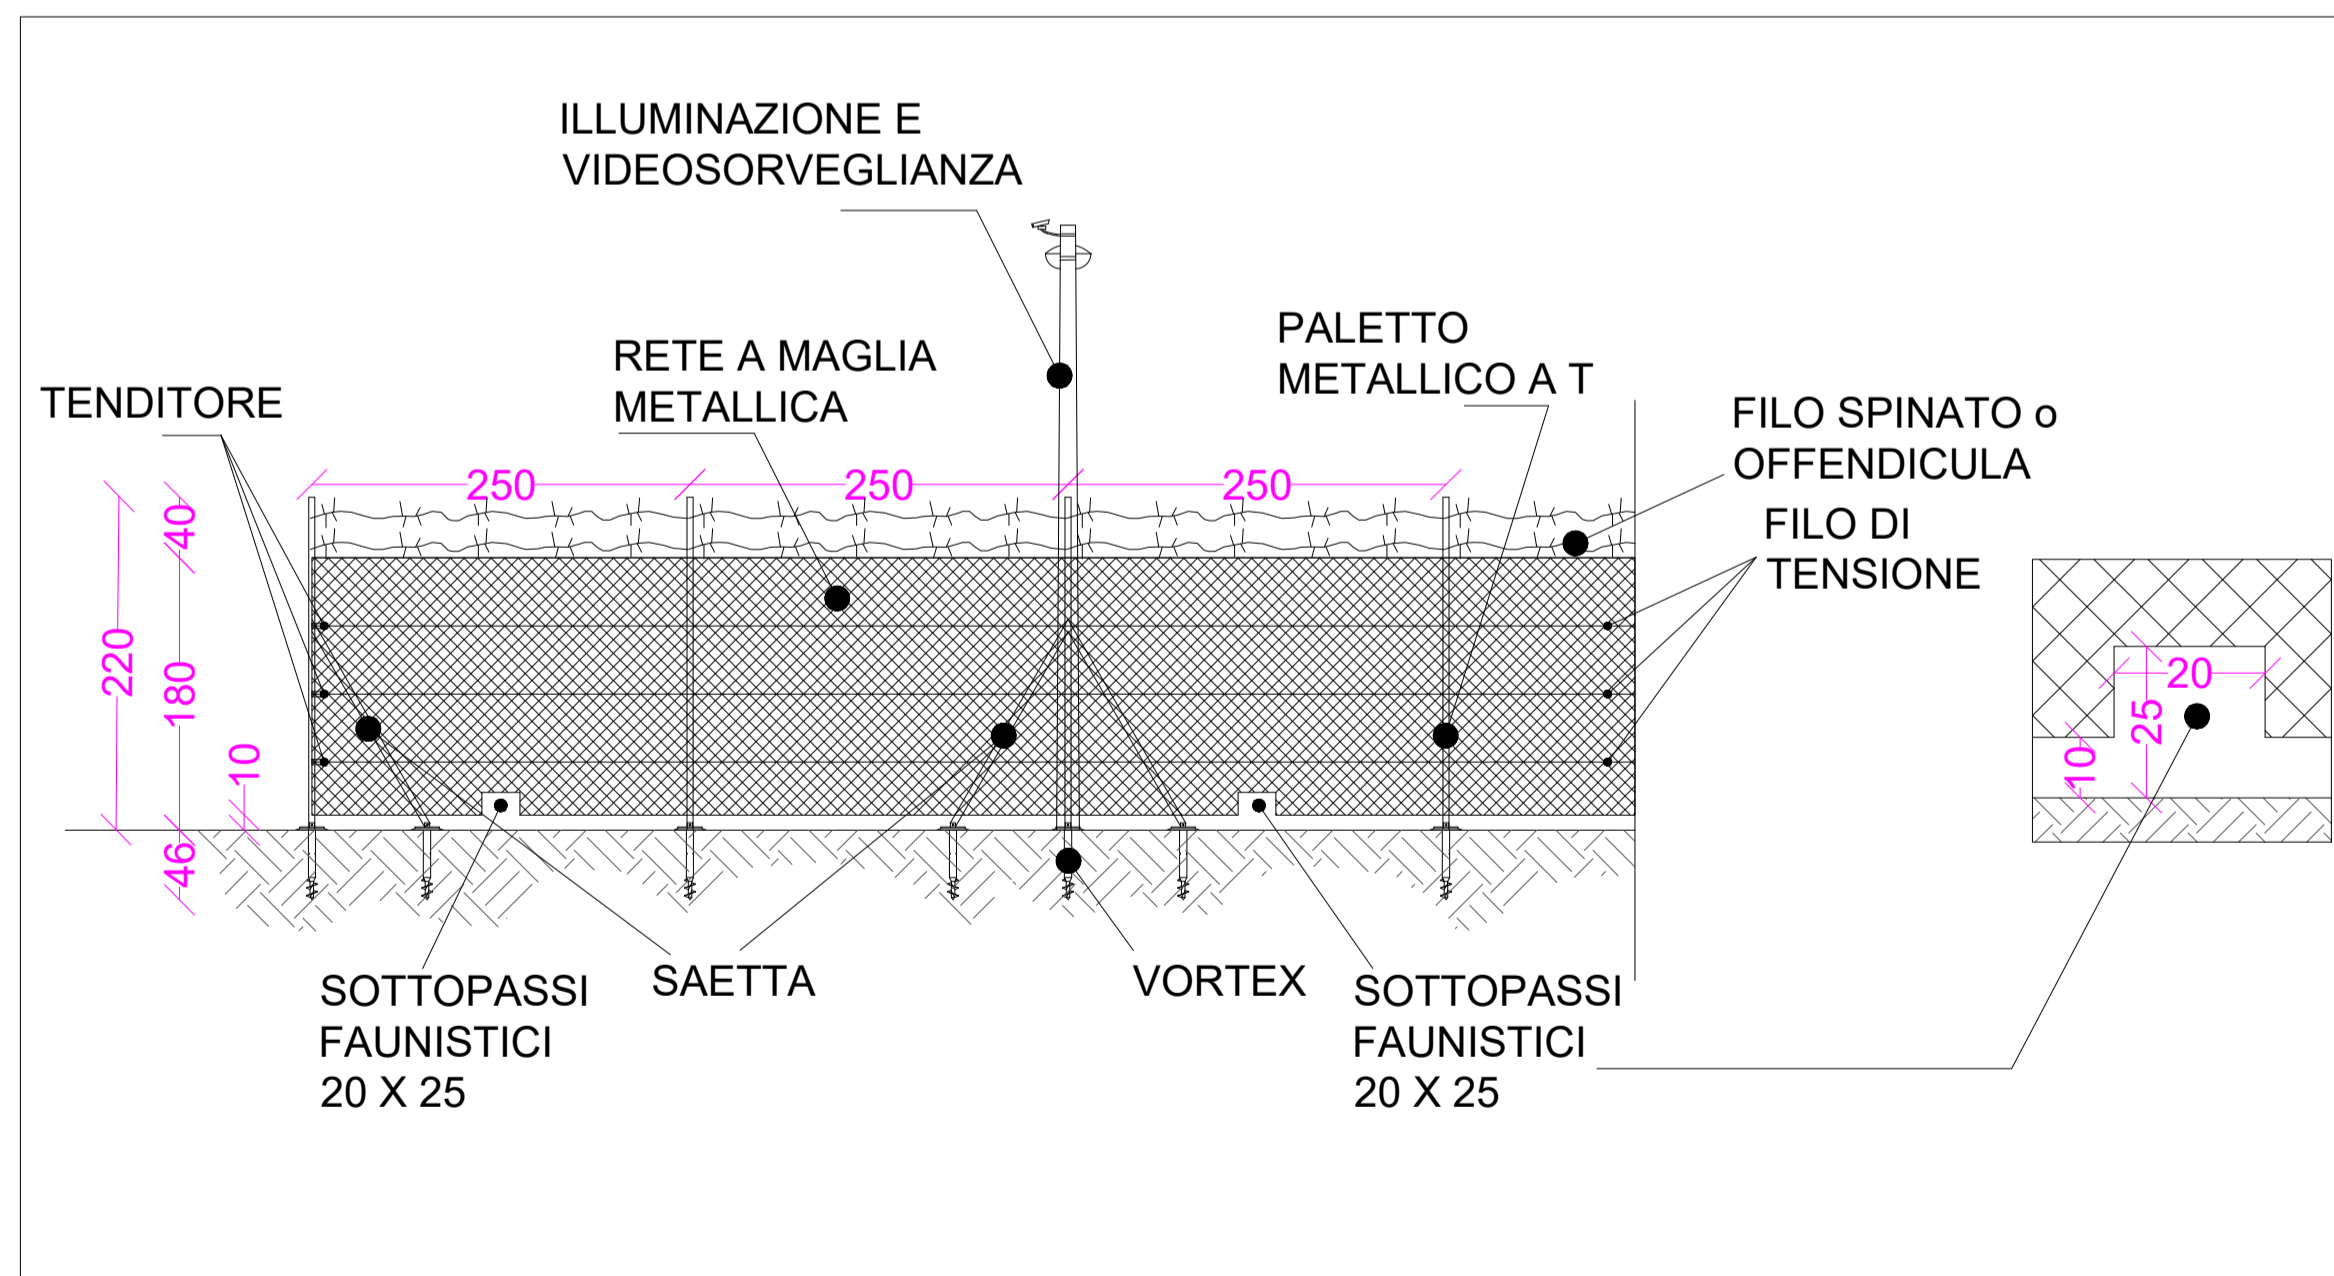

PARTICOLARE SVILUPPO RECINZIONE
SCALA 1:50

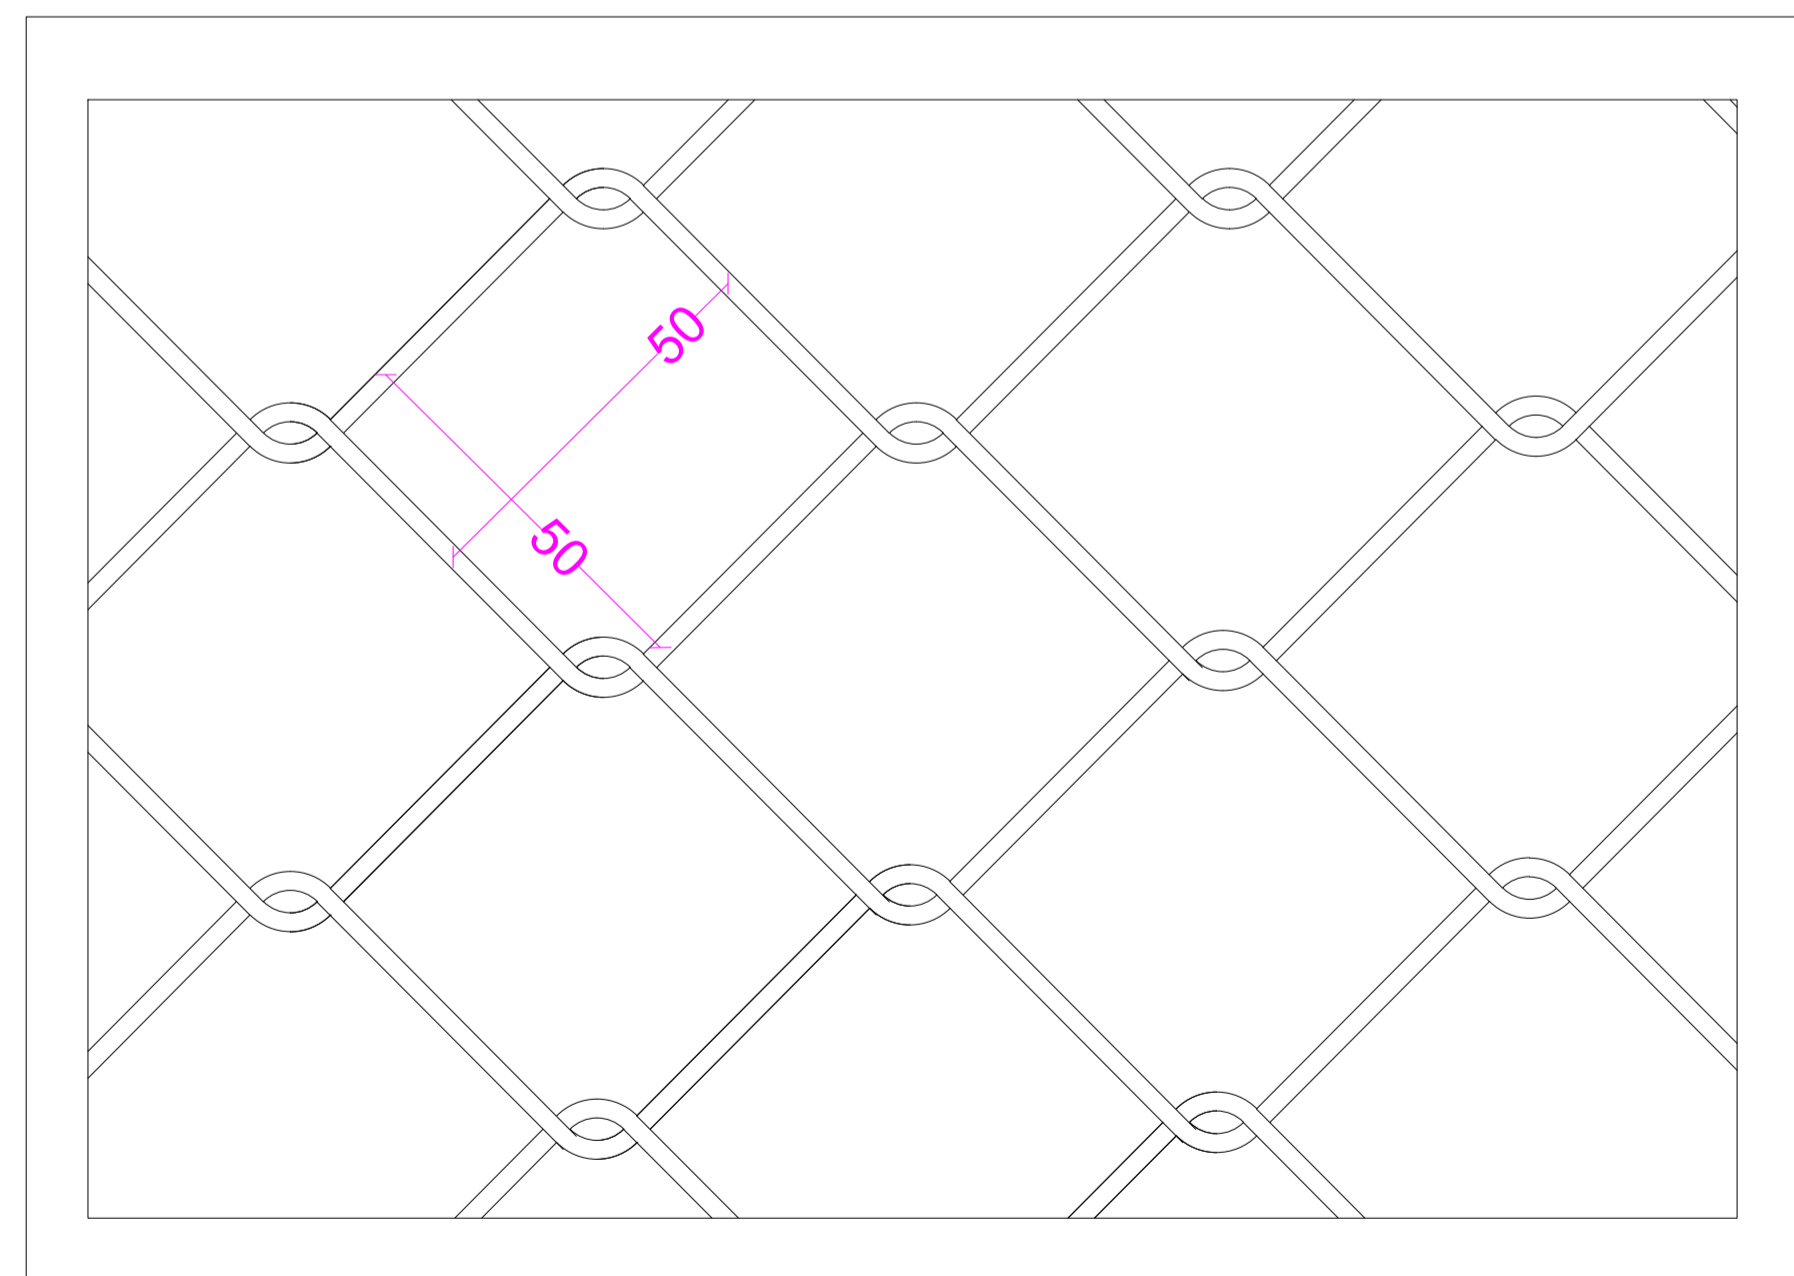

DETTAGLIO MAGLIA RECINZIONE
SCALA 1:1

REGIONE SICILIA

CASTRONOVO DI SICILIA

LERCARA FRIDDI

ND-THREE s.r.l. sede legale Piazza Europa 14 87100 cosenza

Titolo del Progetto: PROGETTO PER LA REALIZZAZIONE E L'ESERCIZIO DI UN PARCO AGRIVOLTAICO E DELLE OPERE CONNESSE DENOMINATO "PERCIAPERTOSA"

Documento:		PROGETTO DEFINITIVO	N° Documento:		EPD0011
DISCIPLINA:	PD	TIPOLOGIA:	EPD	FORMATO:	A1
Particolari costruttivi area impianto					
FOGLIO:	1 di 1	SCALA:	1:1 - 1:50	Nome file:	-
Progettazione: NEW DEVELOPMENTS S.r.l. piazza Europa, 14 - 87100 Cosenza (CS)		Progettisti: dott. ing. Giovanni Guzzo Folliero dott. ing. Amedeo Costabile dott. ing. Francesco Meringolo			
Rev:	Data Revisione	Descrizione Revisione	Redatto	Controllato	Approvato
00	19/04/2022	PRIMA EMISSIONE	New Dev.	New Dev.	ND-THREE