



CAMPO B

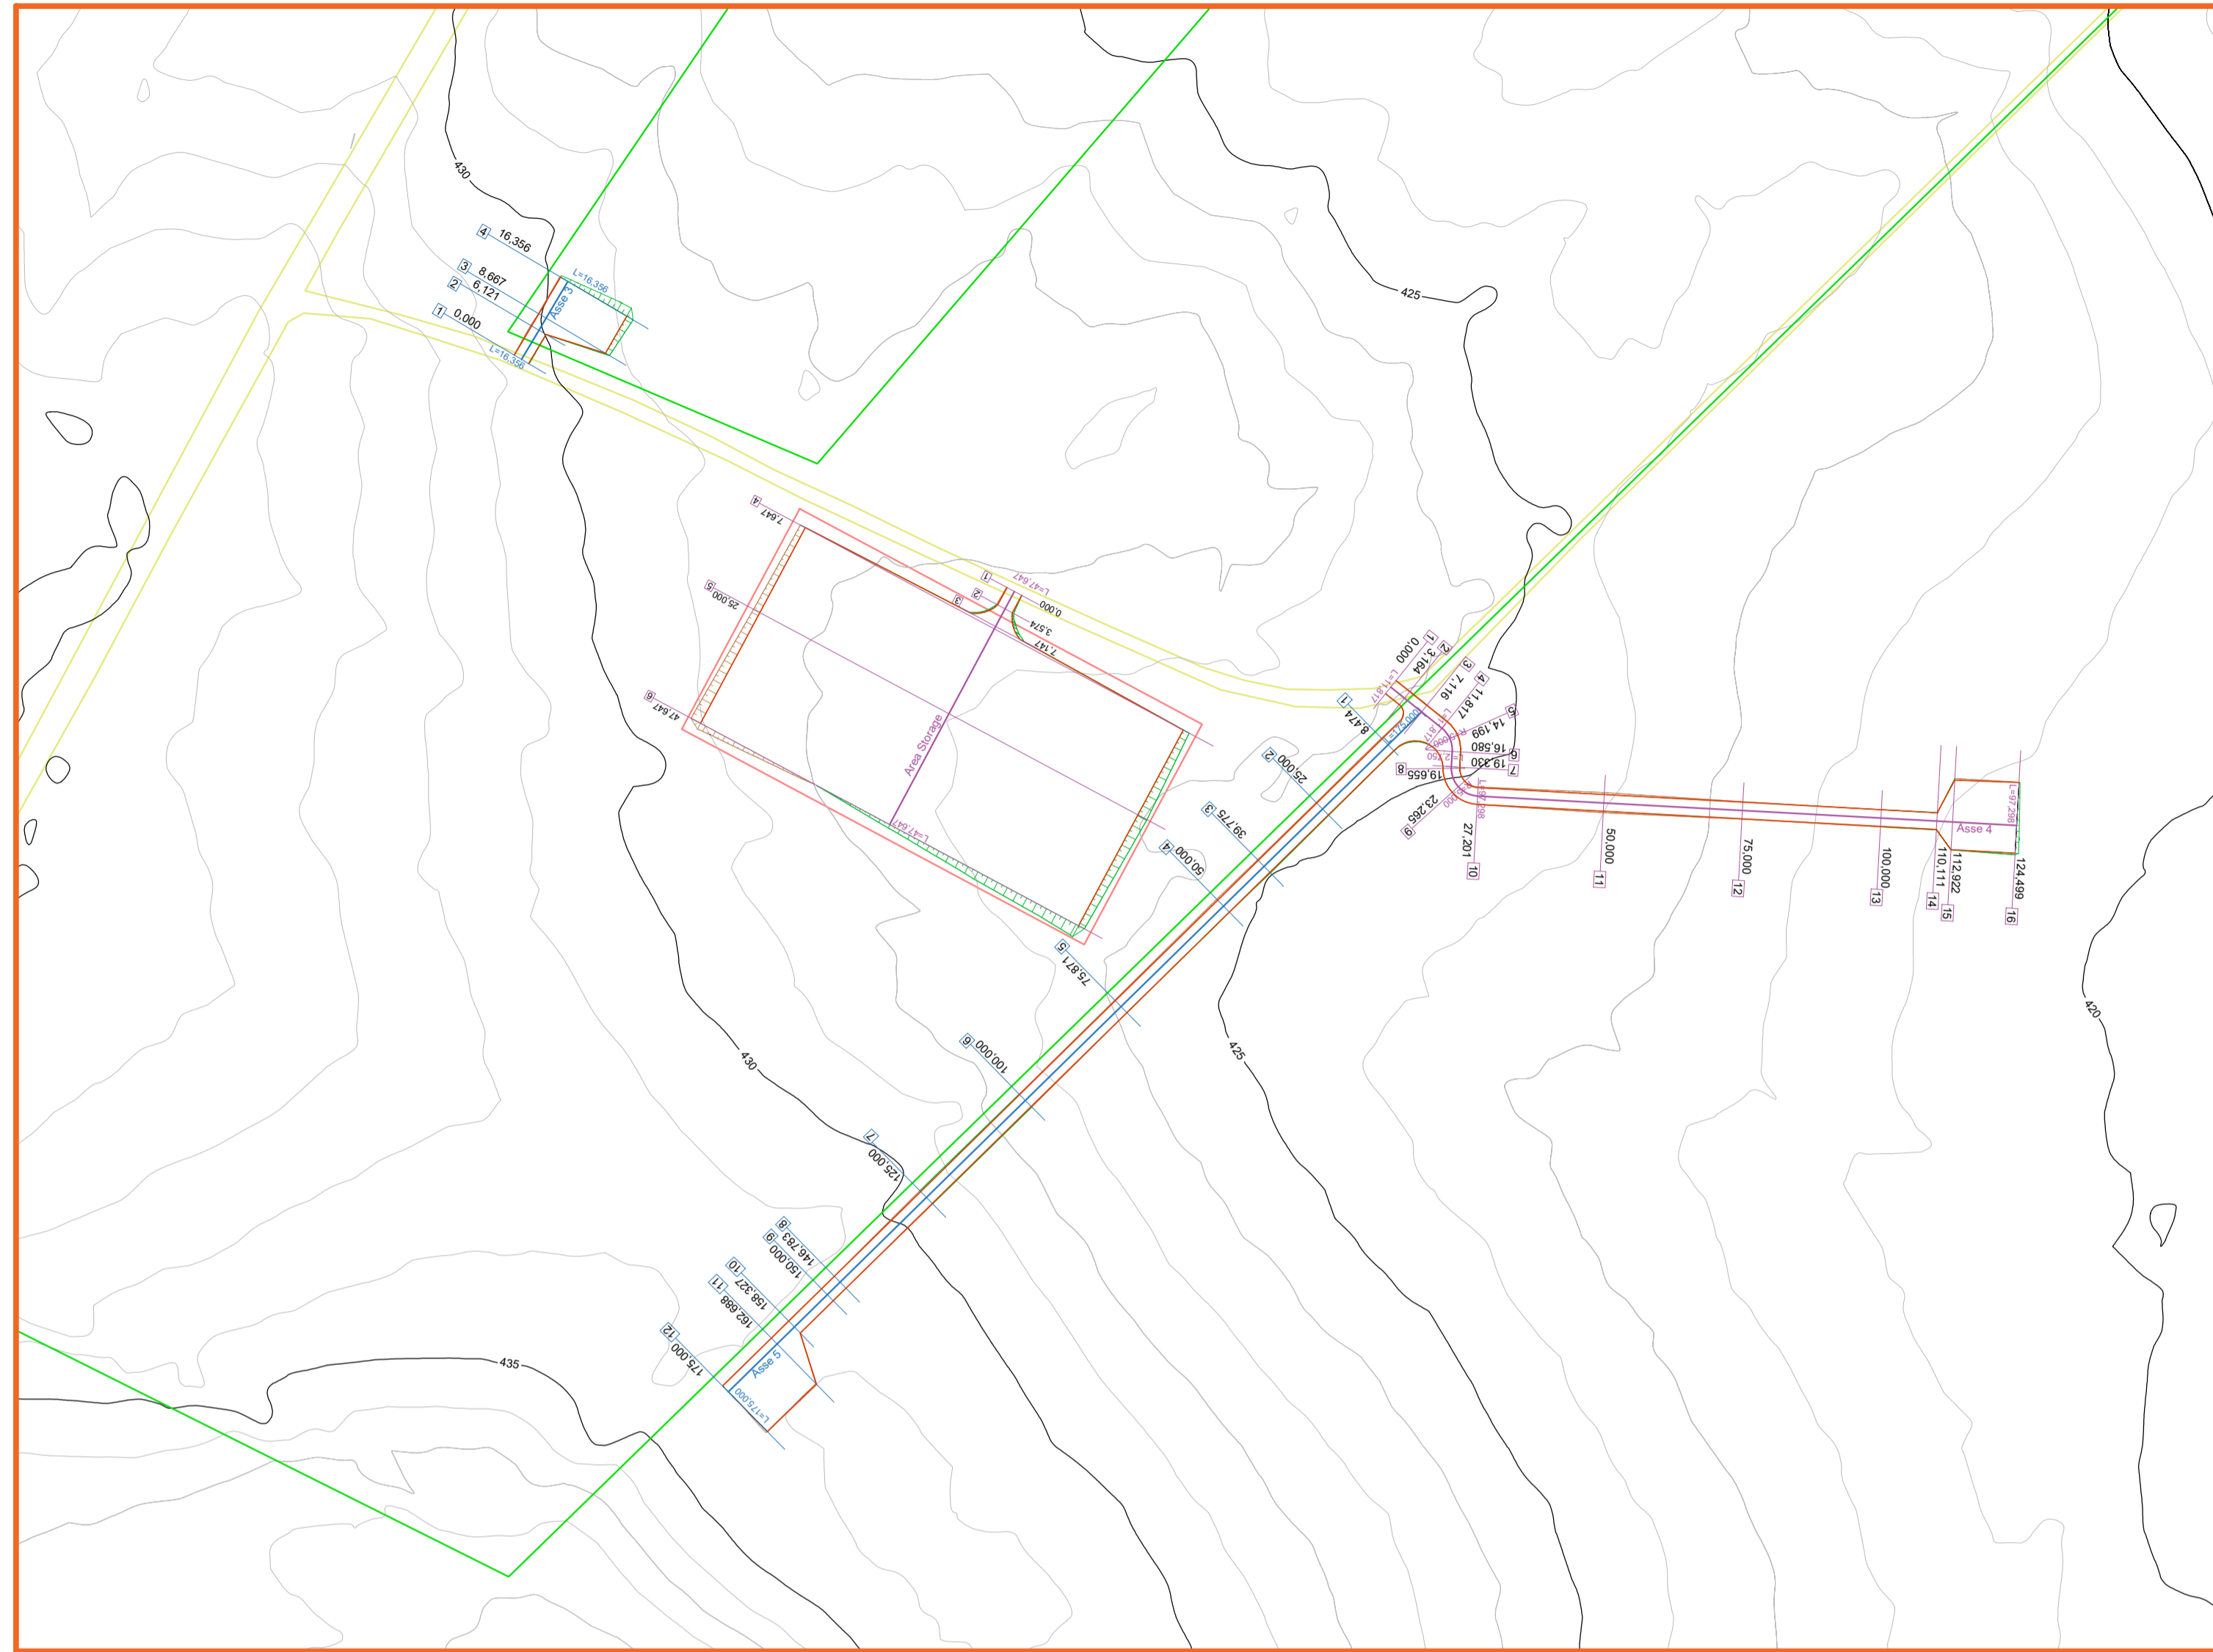





Legenda

- Delimitazione area impianto
- Area Storage
- Strada esistente

CAMPO B

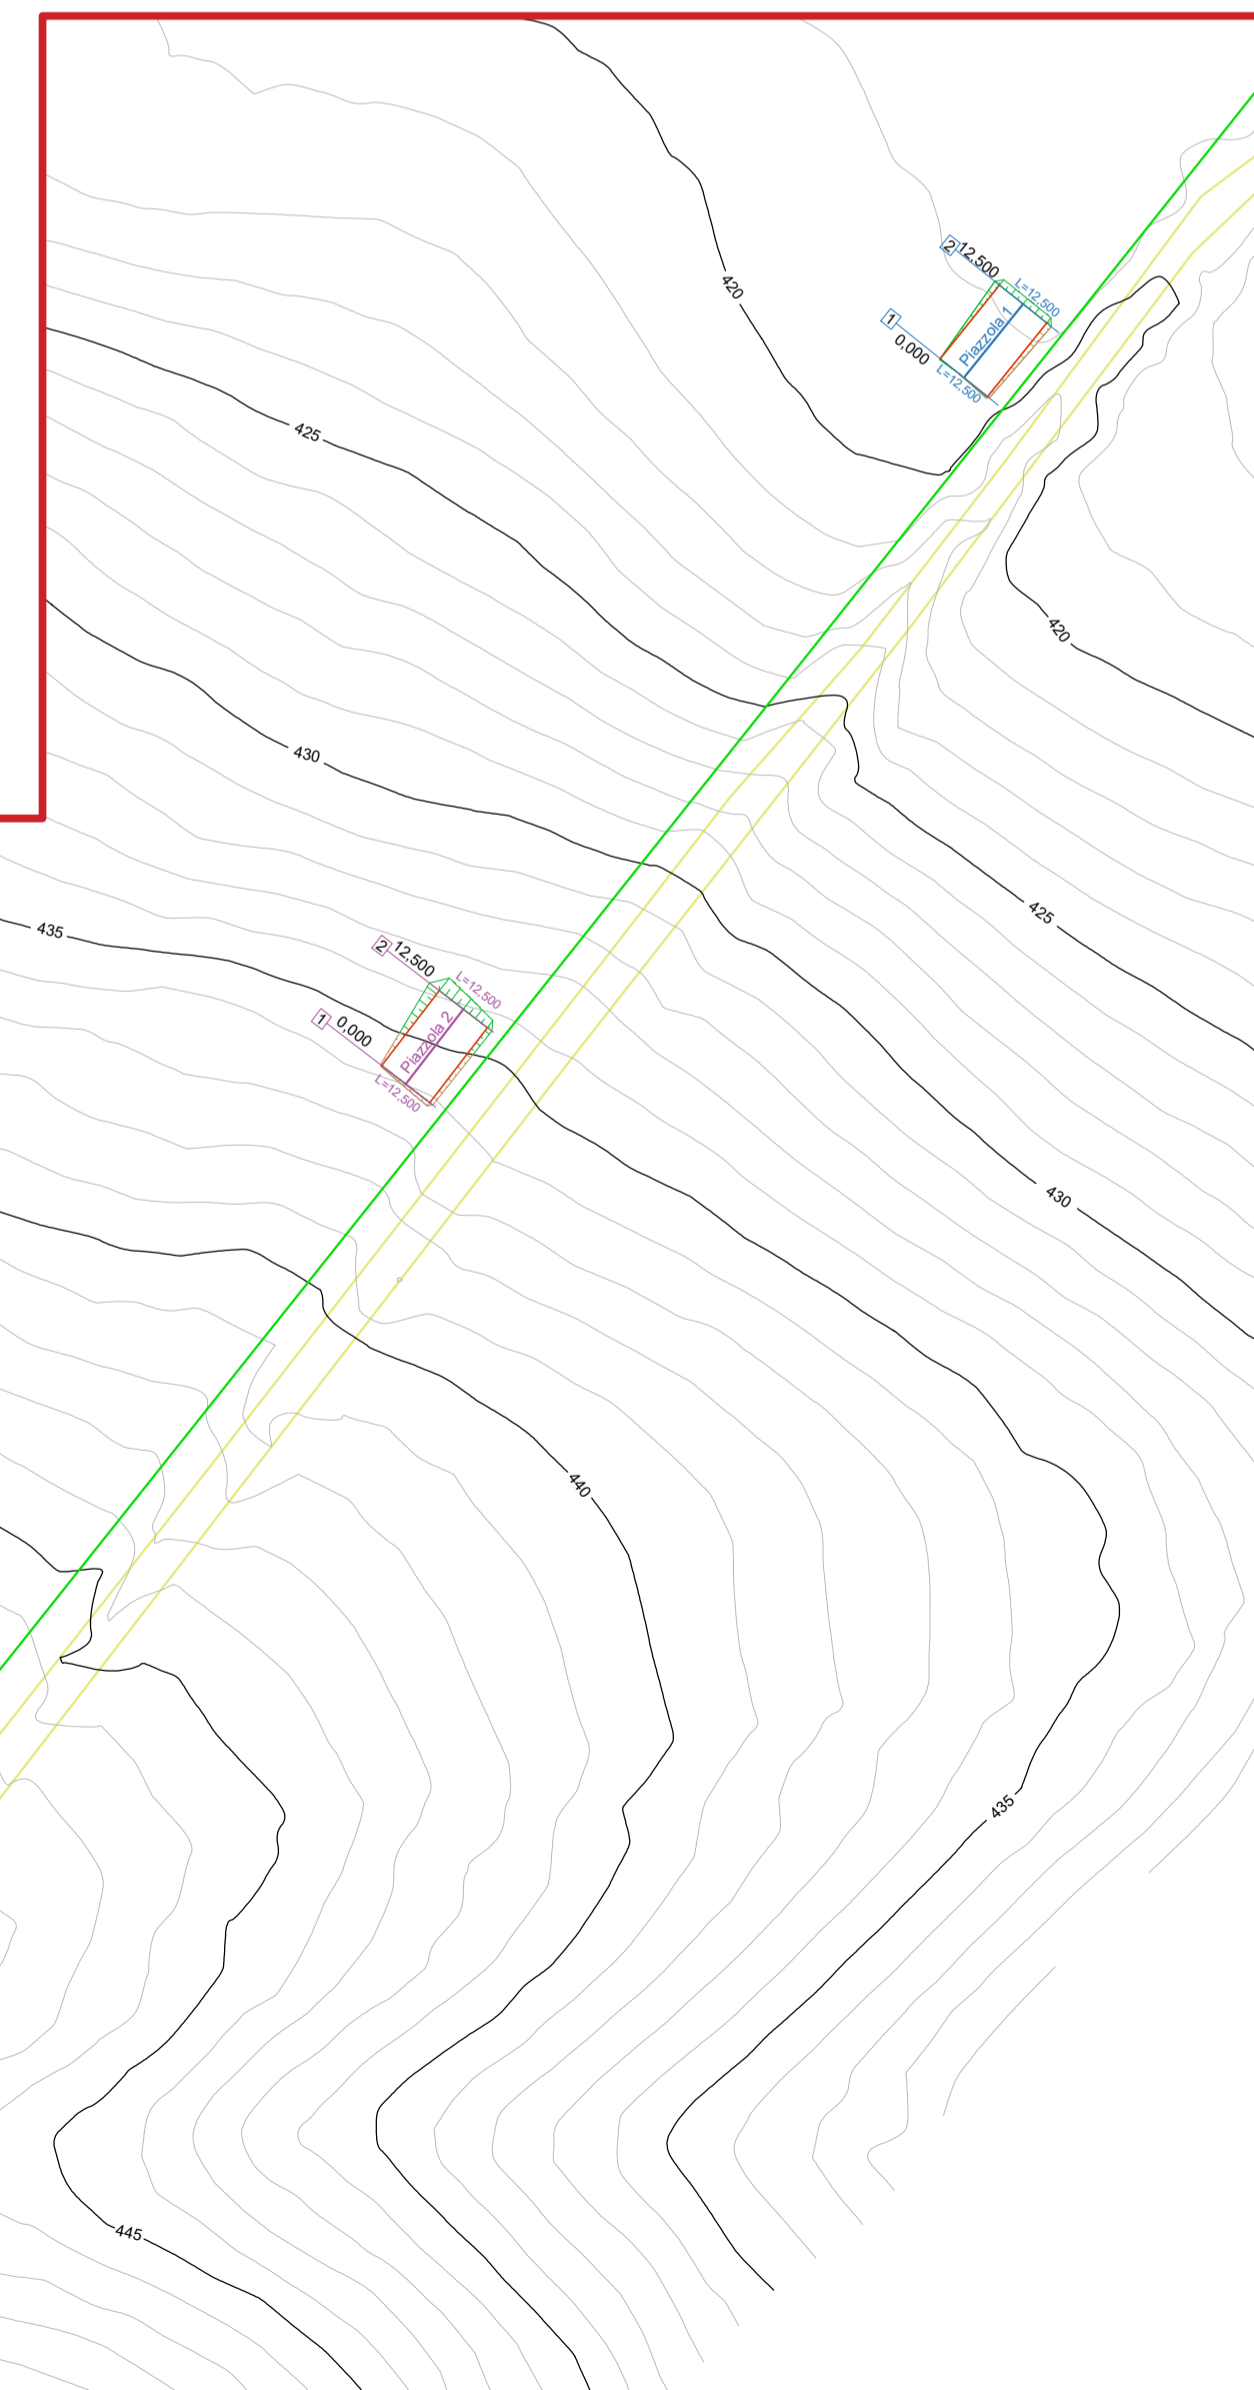

CAMPO A

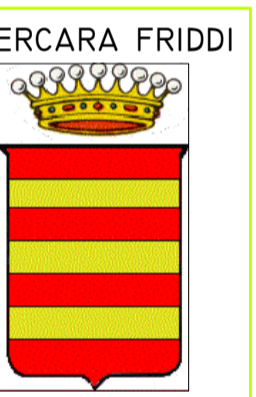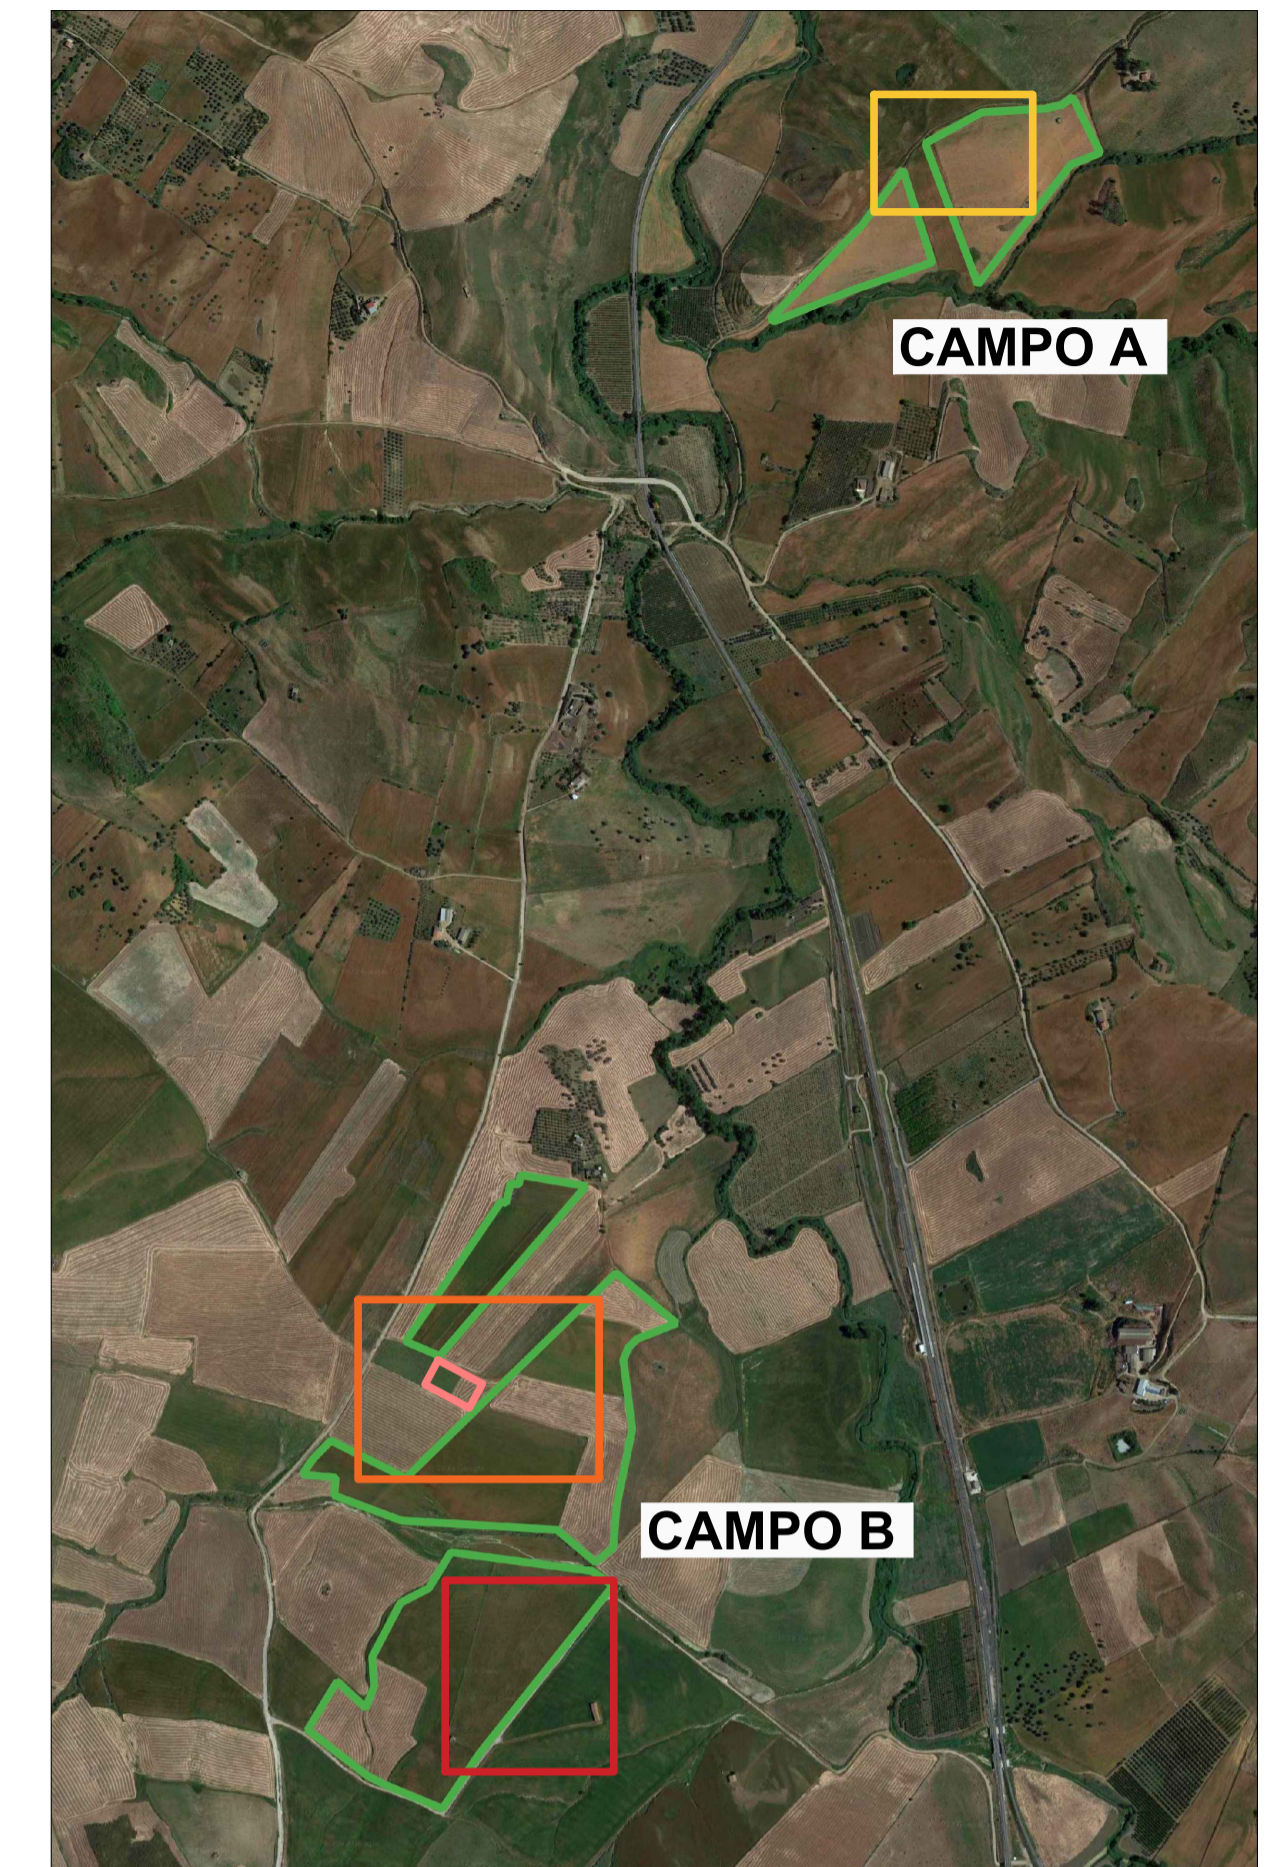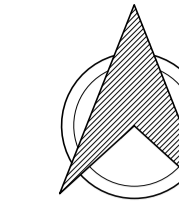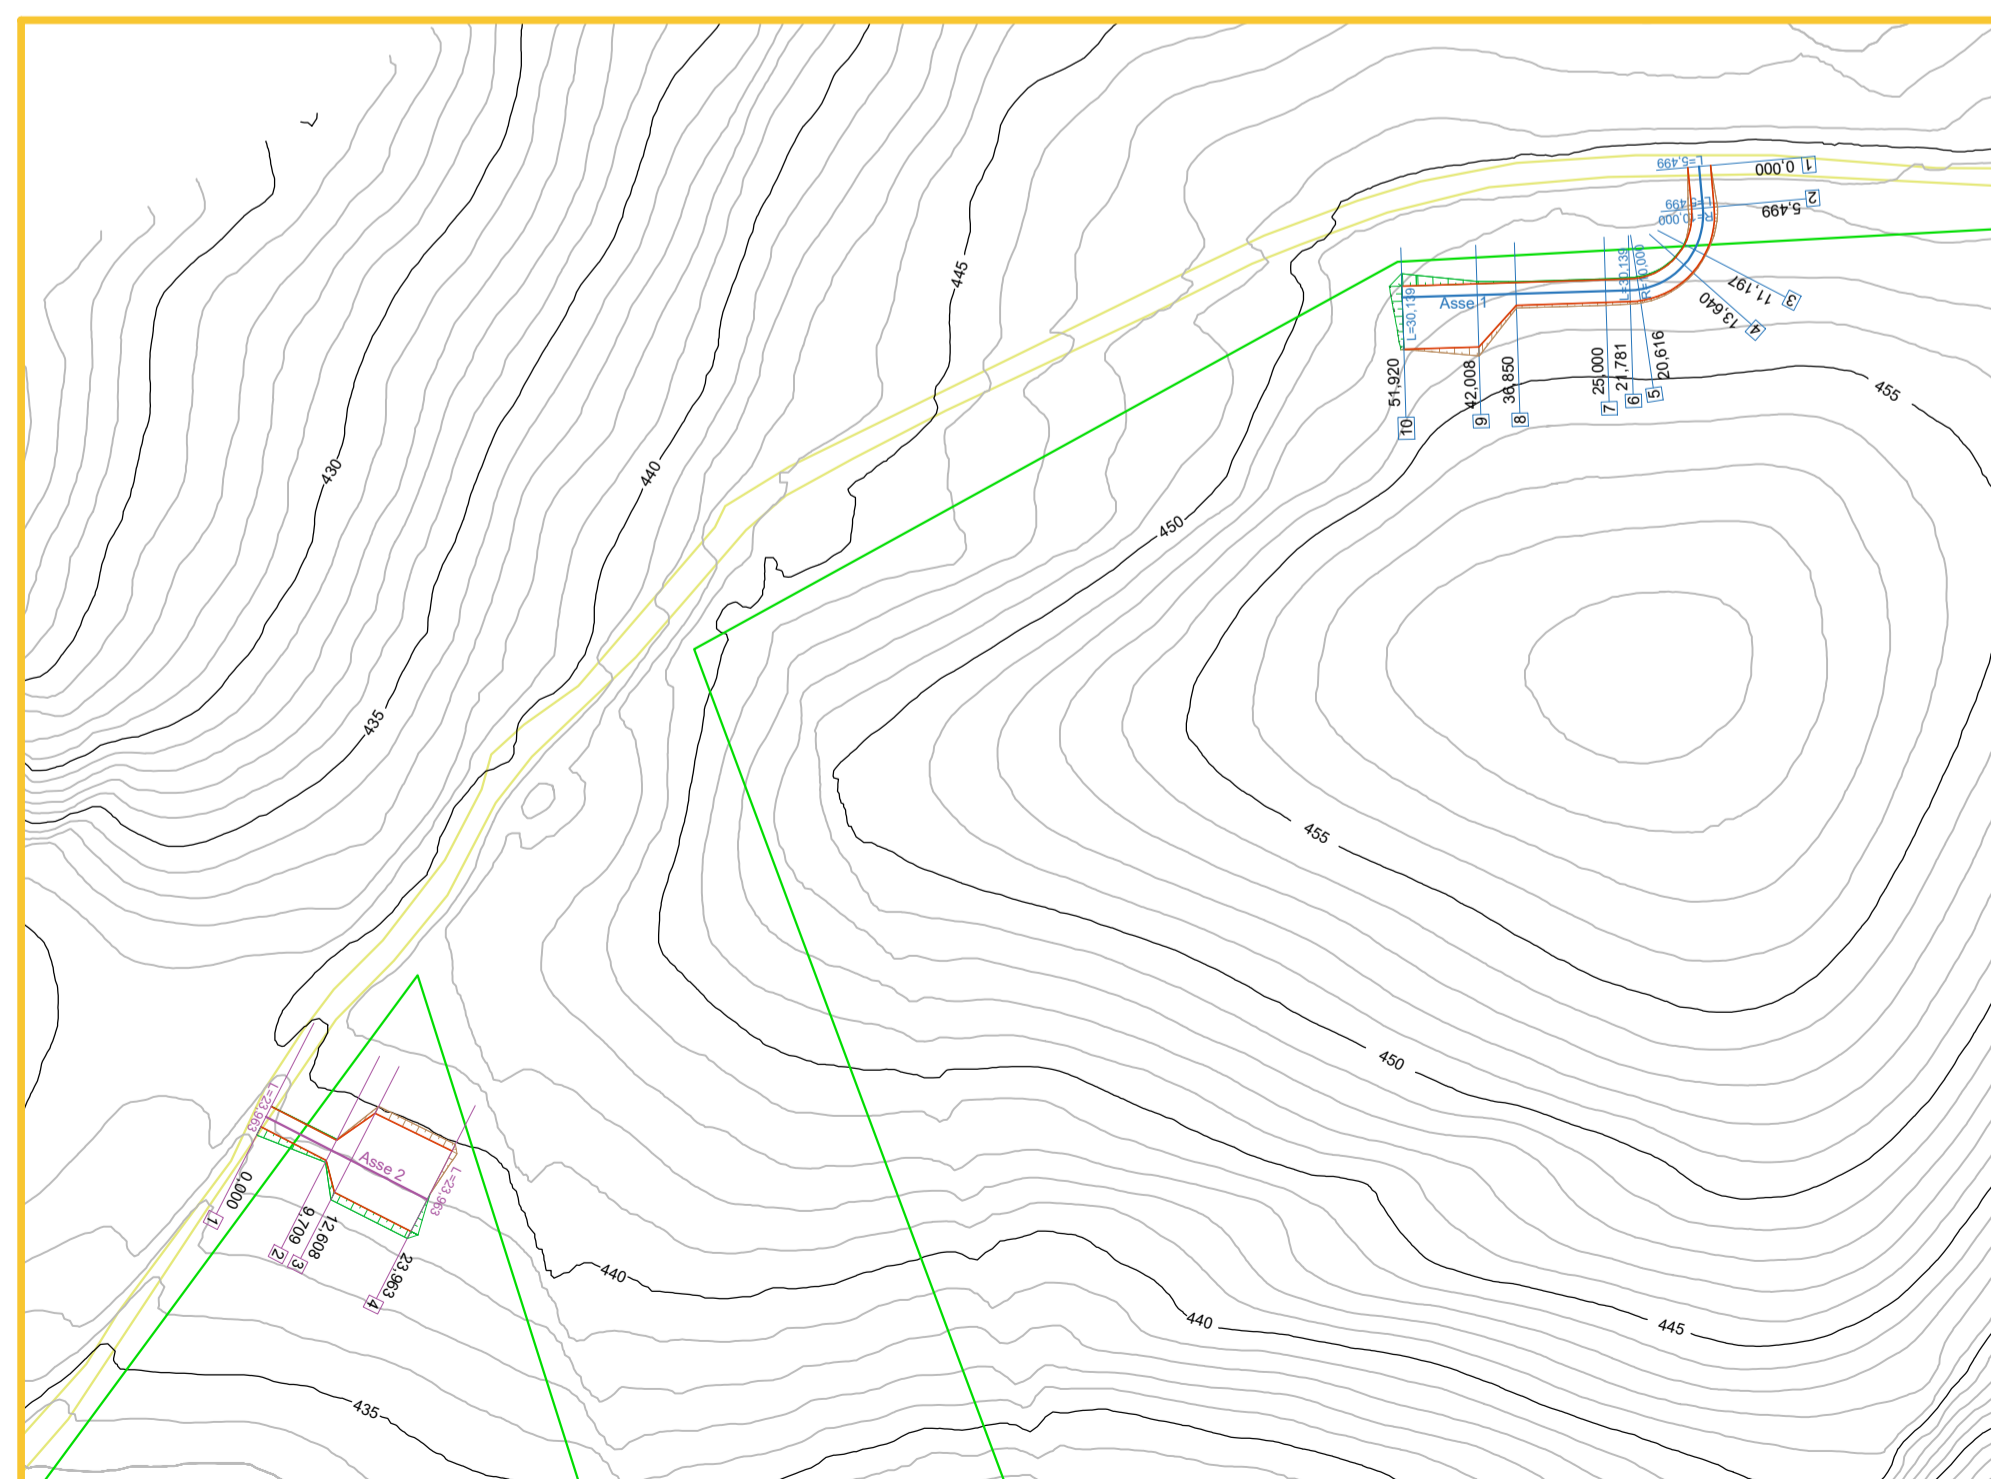

Titolo del Progetto: **PROGETTO PER LA REALIZZAZIONE E L'ESERCIZIO DI UN PARCO AGRIVOLTAICO E DELLE OPERE CONNESSE DENOMINATO "PERCIAPERTOSA"**

Documento:	PROGETTO DEFINITIVO		N° Documento:	EPD0018
DISCIPLINA:	PD	TIPOLOGIA:	EPD	FORMATO: A1
Elaborato:	Planimetria viabilità interna al parco			
FOLLIO:	1 di 1	SCALA:	1:1000	Nome file: -

<p>NEW DEVELOPMENTS S.r.l. piazza Europa, 14 - 87100 Cosenza (CS)</p>		<p>Progettisti:</p>			
Rev:	Data Revisione	Descrizione Revisione	Redatto	Controlato	Approvato
00	19/04/2022	PRIMA EMISSIONE	New Dev.	New Dev.	ND-THREE