



Asse 1

| | | |
|------------|--|--------------------------------------|
| LIVELLETTE | DIFF. DI QUOTA DISTANZA PENDEZZA | h = 0,000 L = 23,963 i = 0,000 |
|------------|--|--------------------------------------|

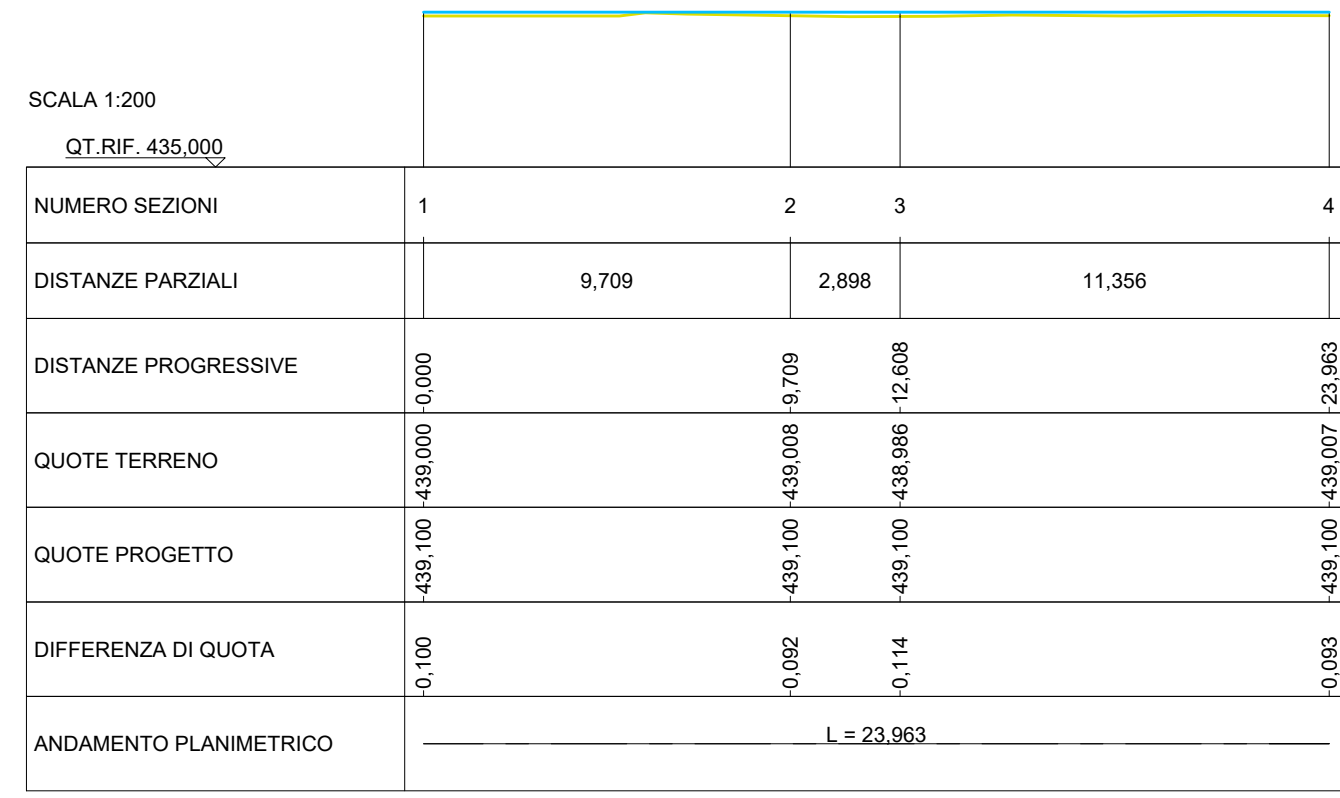


Asse 2

| | | | | | |
|------------|--|--------------------------------------|-------------------------------------|--------------------------------------|--------------------------------------|
| LIVELLETTE | DIFF. DI QUOTA DISTANZA PENDEZZA | h = 1,931 L = 11,109 i = 0,172 | h = 0,993 L = 8,417 i = 0,064 | h = 0,186 L = 10,236 i = 0,011 | h = 0,000 L = 10,000 i = 0,000 |
|------------|--|--------------------------------------|-------------------------------------|--------------------------------------|--------------------------------------|

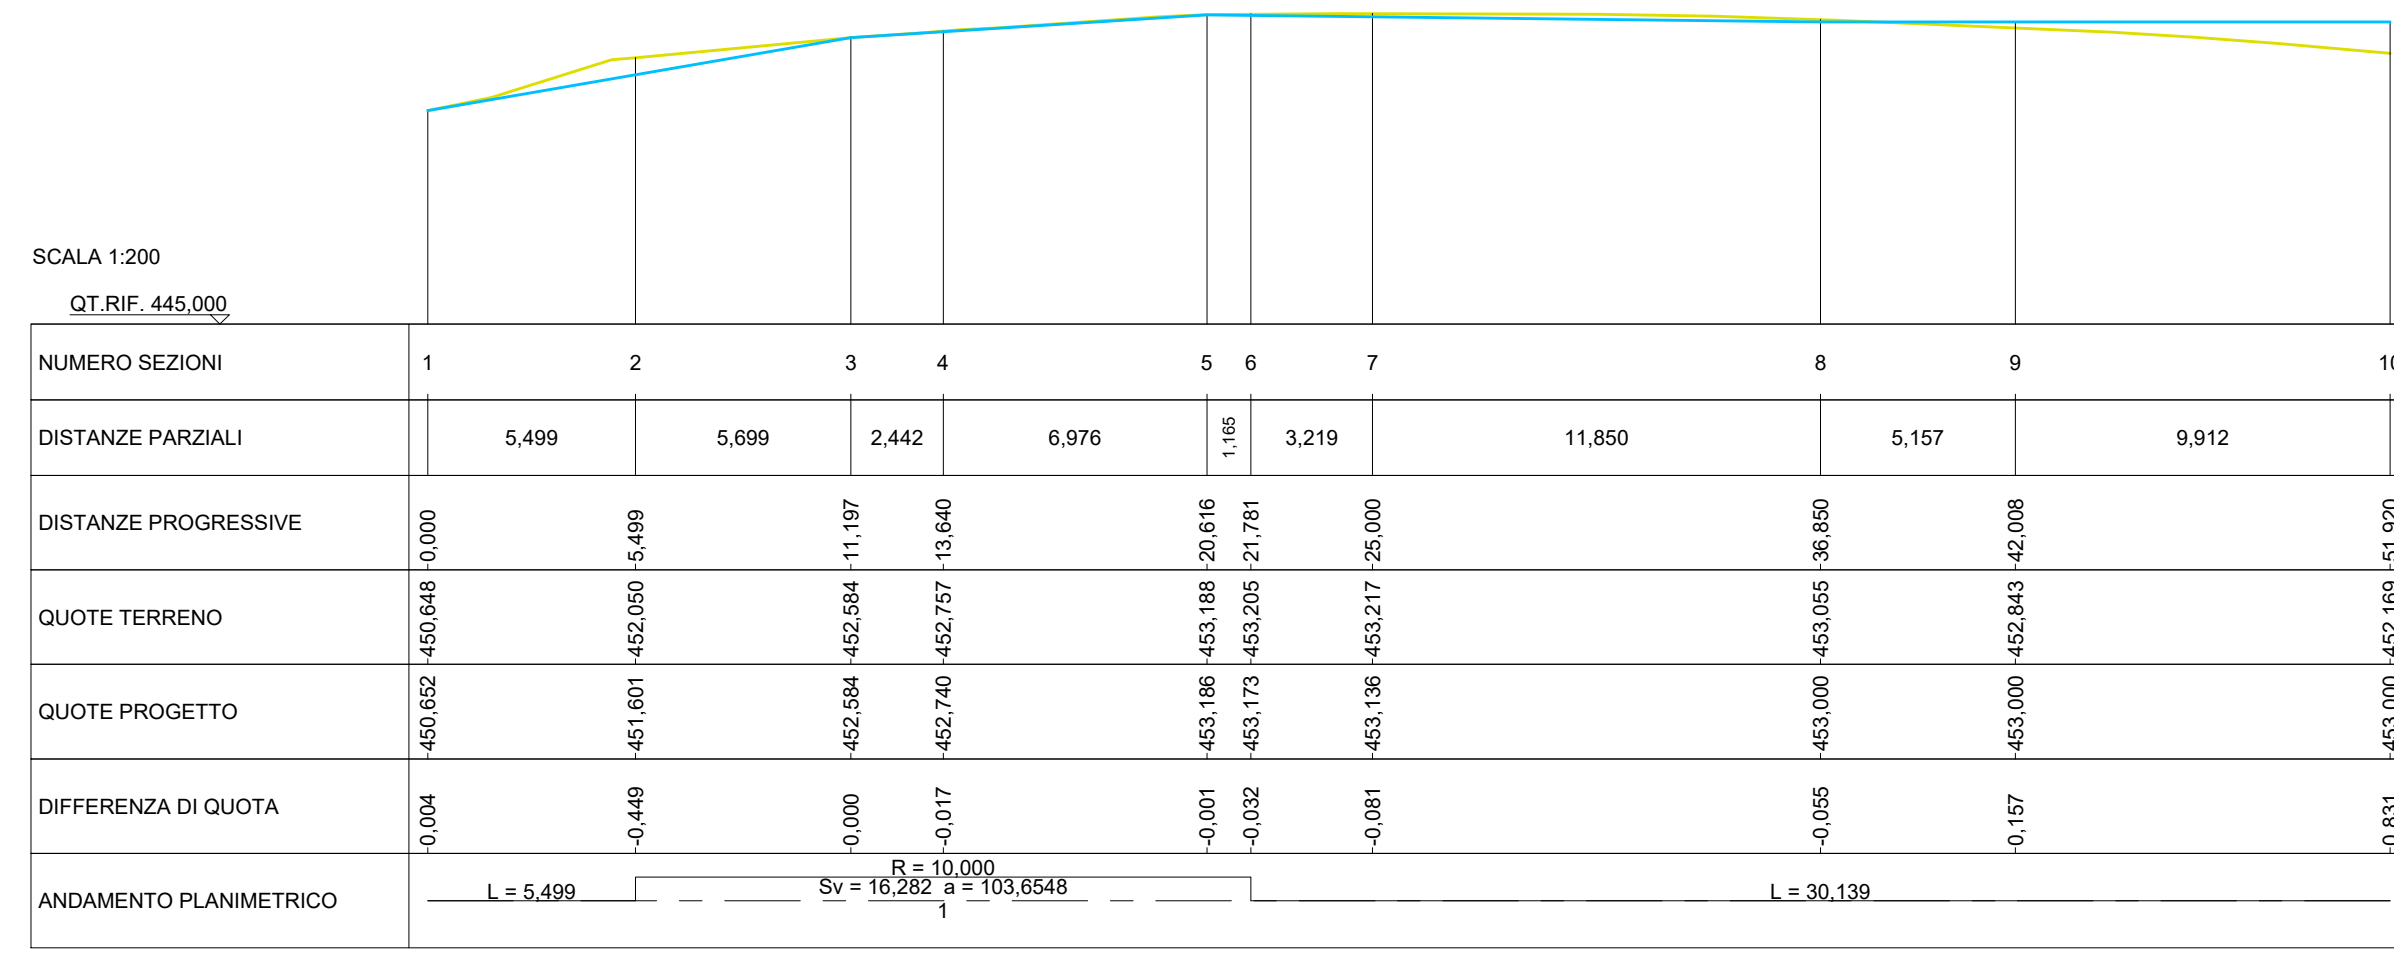


Asse 3

| | | | |
|------------|--|-------------------------------------|--------------------------------------|
| LIVELLETTE | DIFF. DI QUOTA DISTANZA PENDEZZA | h = 0,575 L = 9,121 i = 0,094 | h = 0,000 L = 10,000 i = 0,000 |
|------------|--|-------------------------------------|--------------------------------------|

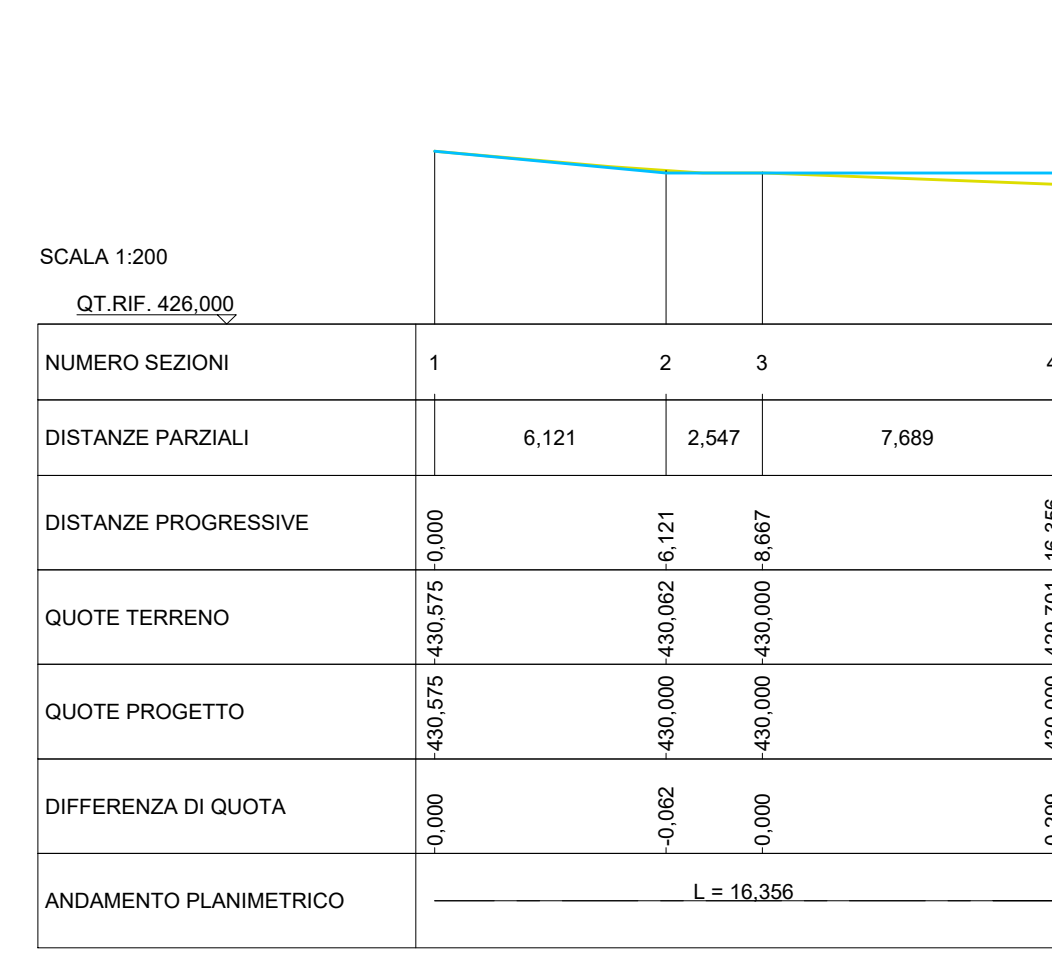


Piazzola 1

| | | |
|------------|--|--------------------------------------|
| LIVELLETTE | DIFF. DI QUOTA DISTANZA PENDEZZA | h = 0,000 L = 12,500 i = 0,000 |
|------------|--|--------------------------------------|

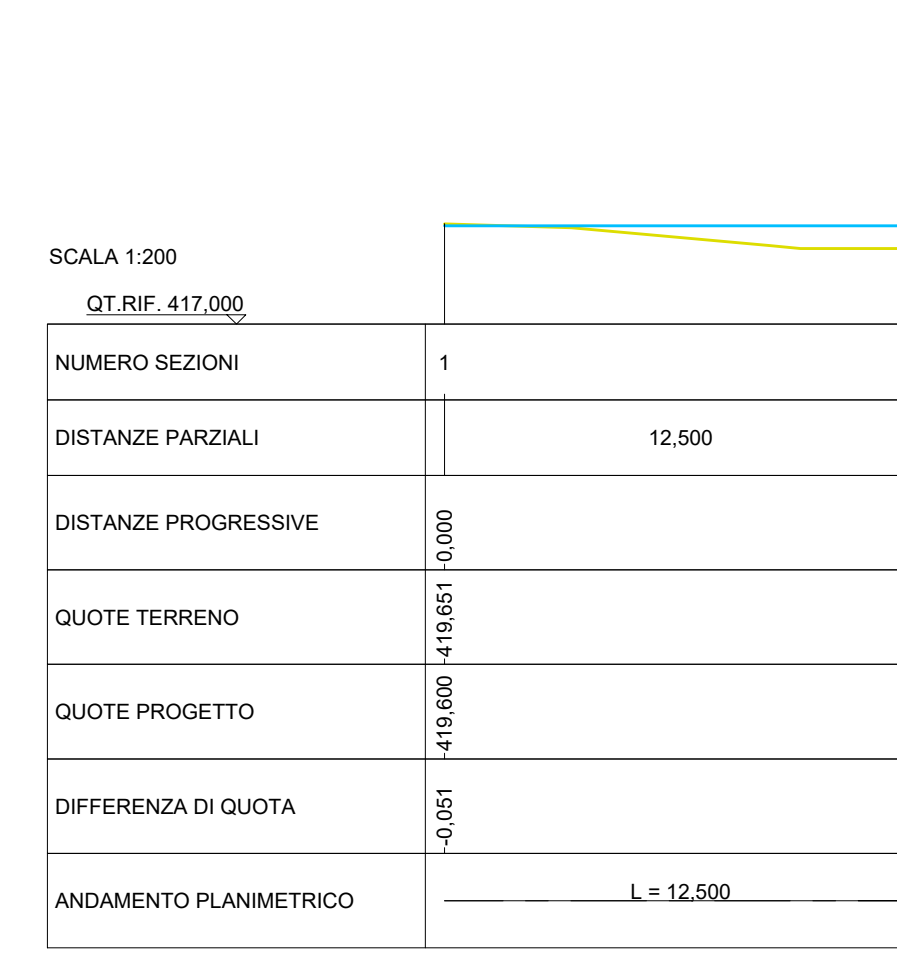


Piazzola 2

| | | |
|------------|--|--------------------------------------|
| LIVELLETTE | DIFF. DI QUOTA DISTANZA PENDEZZA | h = 0,000 L = 12,500 i = 0,000 |
|------------|--|--------------------------------------|

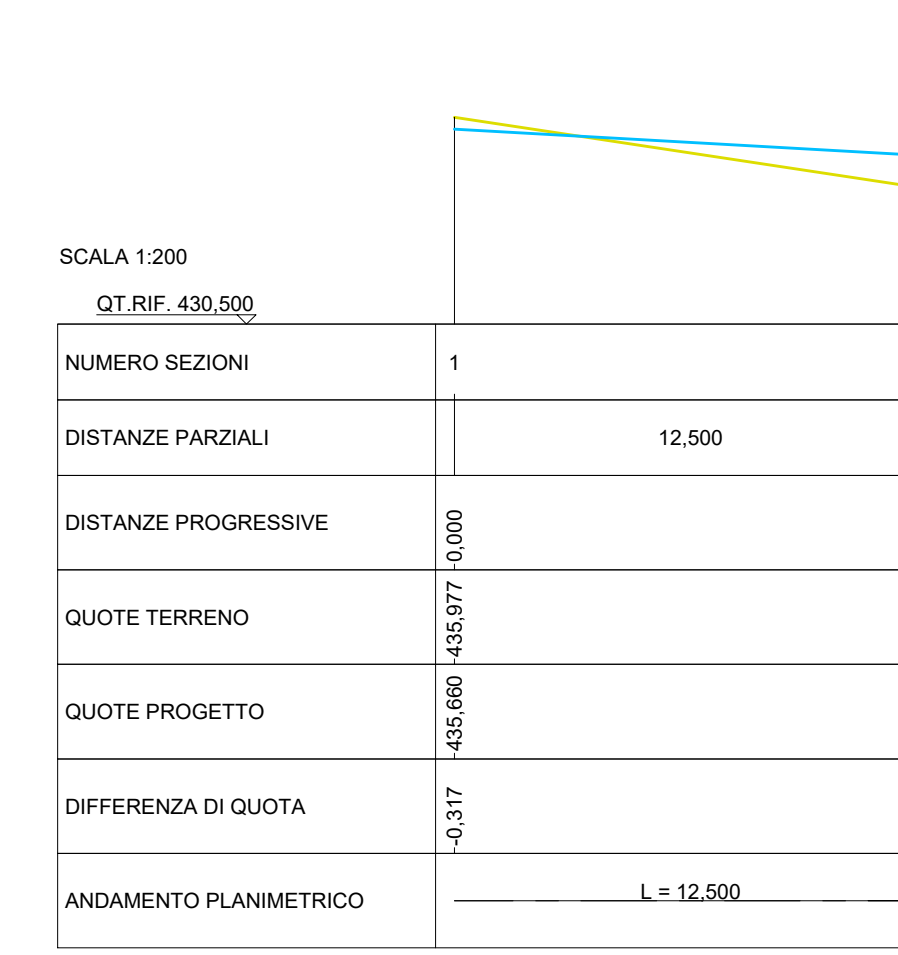


Piazzola 3

| | | |
|------------|--|--------------------------------------|
| LIVELLETTE | DIFF. DI QUOTA DISTANZA PENDEZZA | h = 0,000 L = 12,500 i = 0,000 |
|------------|--|--------------------------------------|

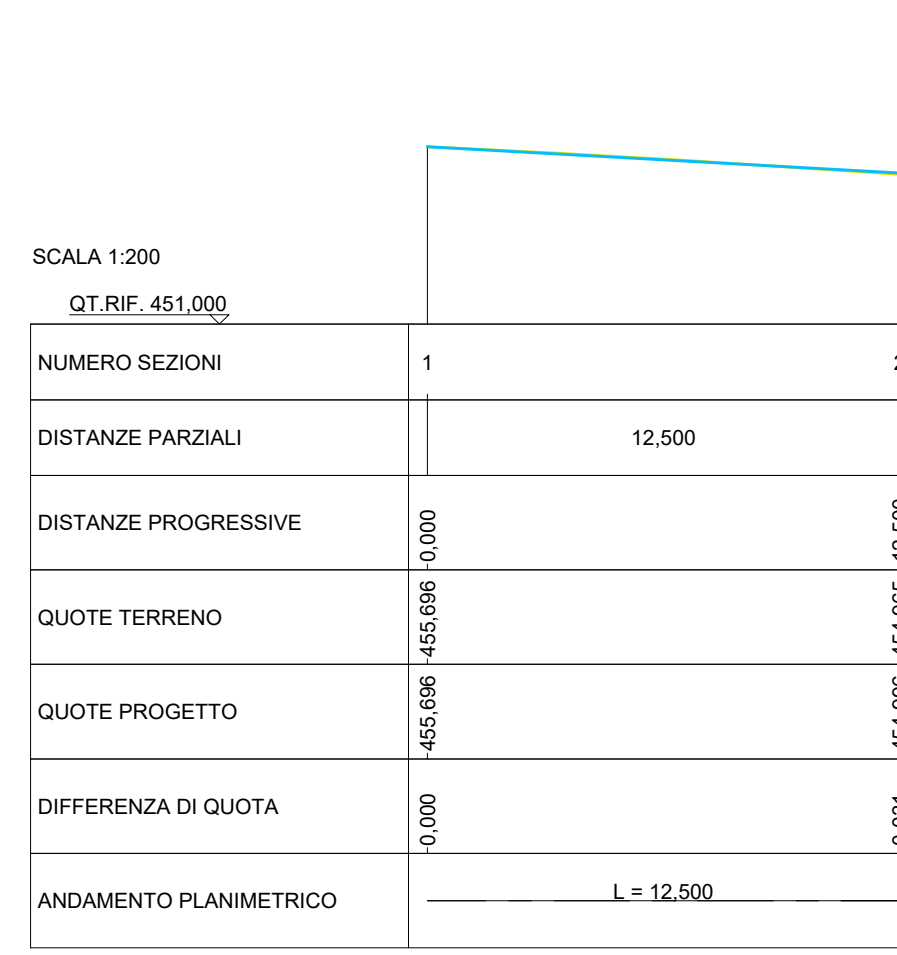


Area Storage

| | | | |
|------------|--|--------------------------------------|--------------------------------------|
| LIVELLETTE | DIFF. DI QUOTA DISTANZA PENDEZZA | h = 0,009 L = 47,847 i = 0,009 | h = 0,000 L = 40,000 i = 0,000 |
|------------|--|--------------------------------------|--------------------------------------|

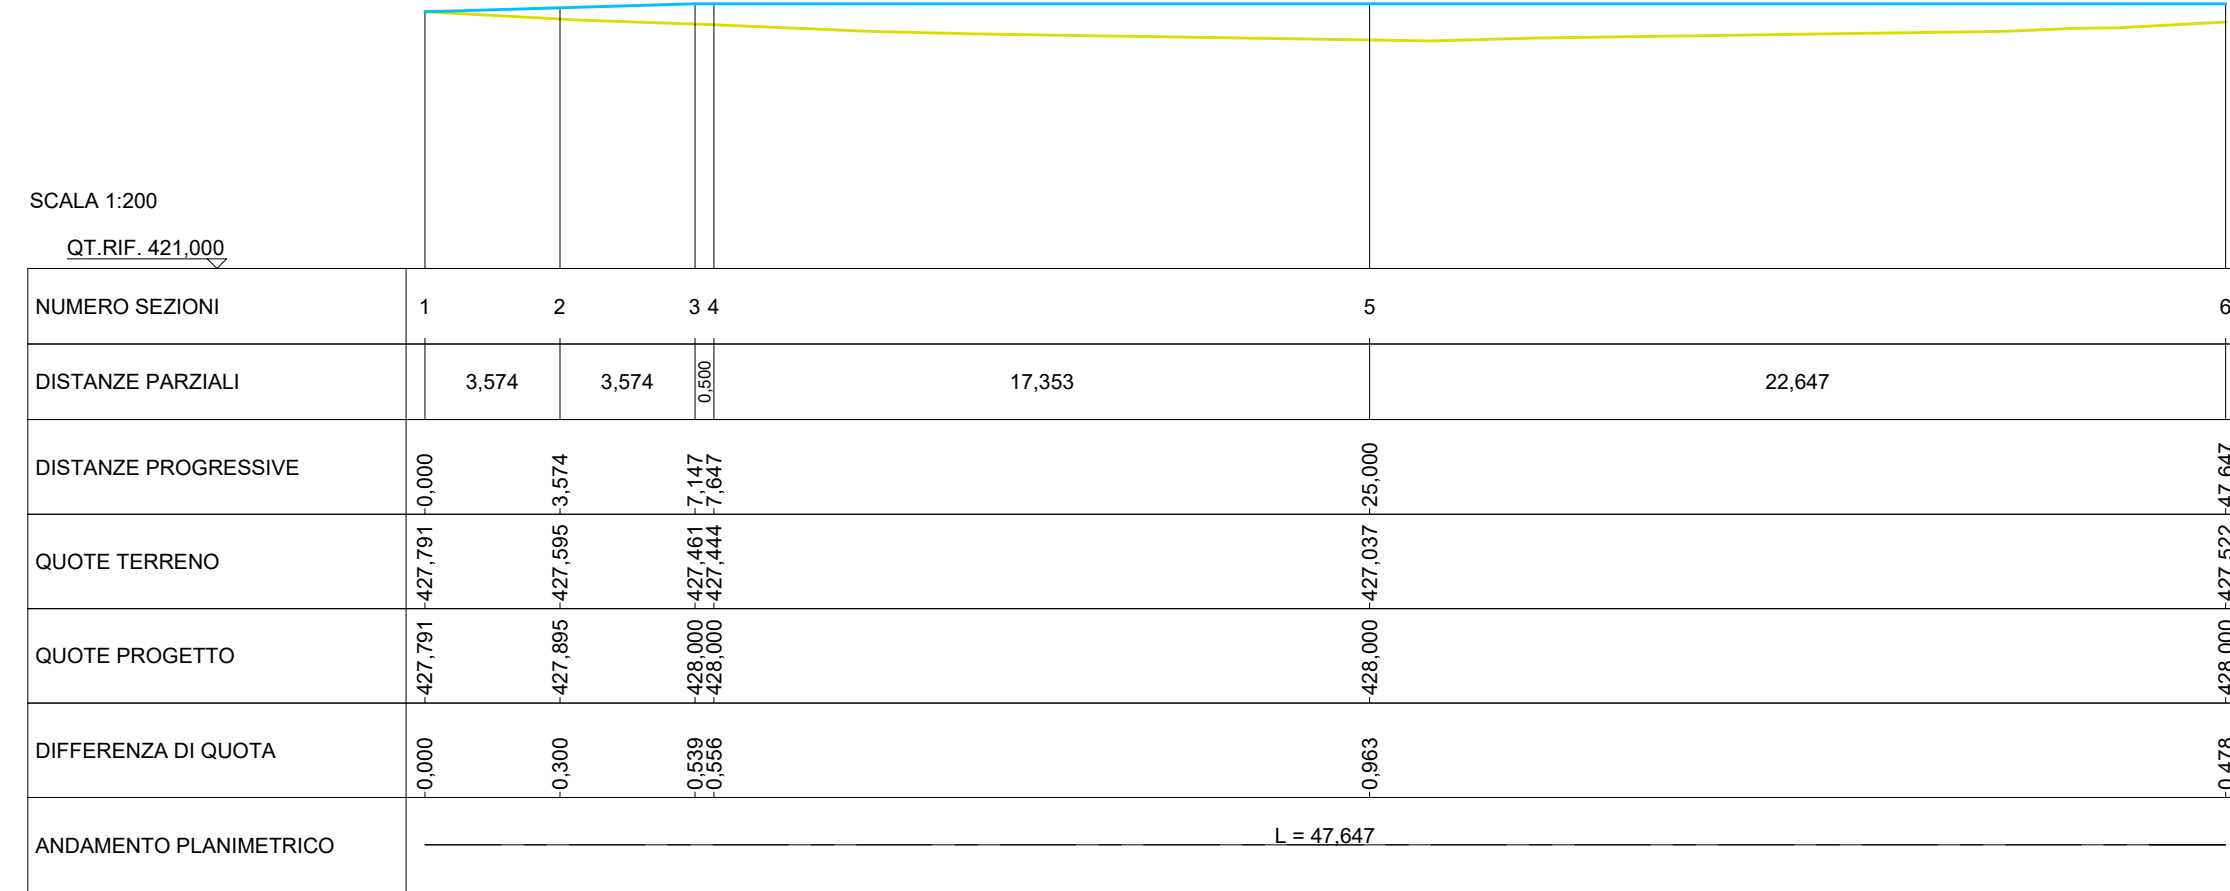


Asse 4

| | | | | |
|------------|--|--|--|--------------------------------------|
| LIVELLETTE | DIFF. DI QUOTA DISTANZA PENDEZZA | h = -1,157 L = 20,286 i = -0,058 | h = -3,924 L = 80,657 i = -0,044 | h = 0,000 L = 10,000 i = 0,000 |
|------------|--|--|--|--------------------------------------|

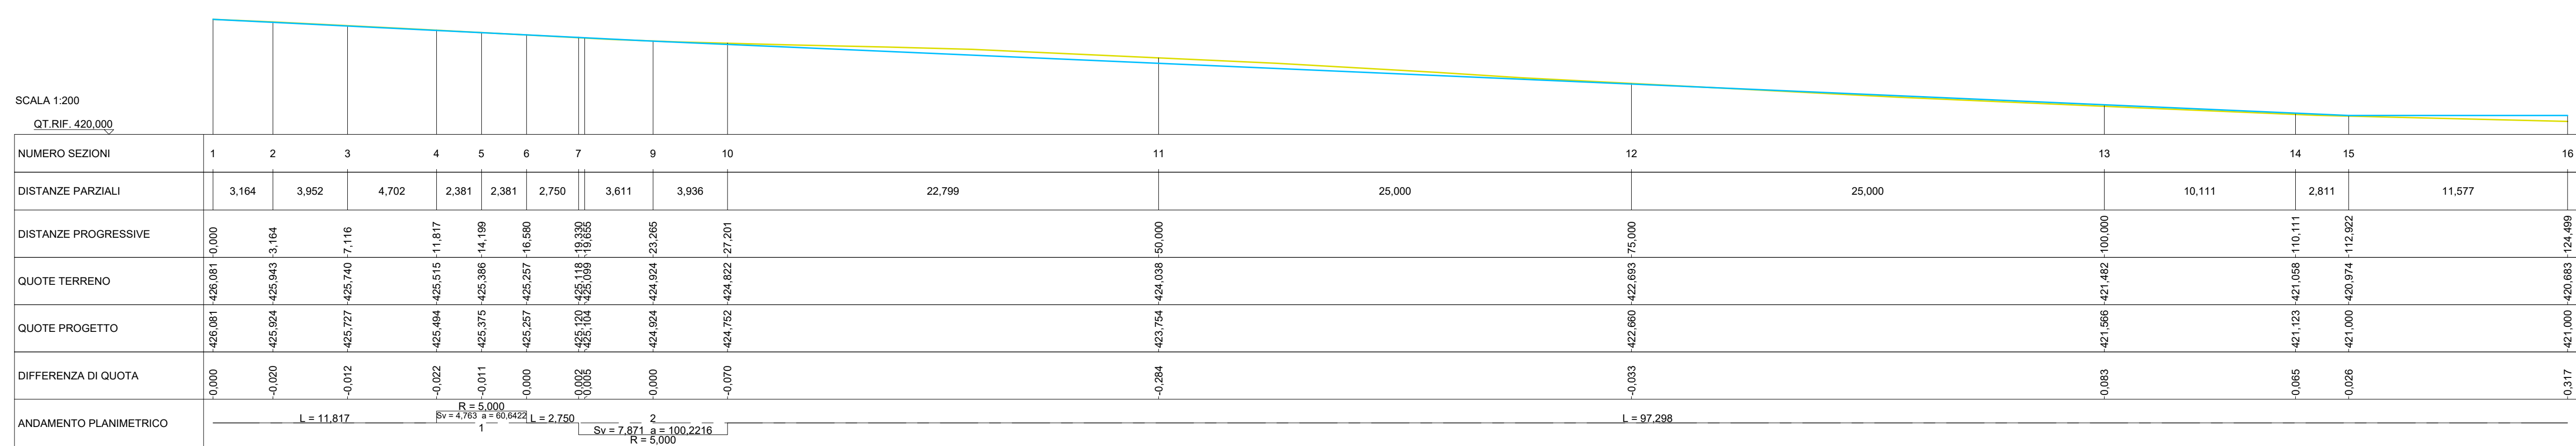

Asse 5

| | | | | | |
|------------|--|--------------------------------------|--------------------------------------|--------------------------------------|--------------------------------------|
| LIVELLETTE | DIFF. DI QUOTA DISTANZA PENDEZZA | h = 0,544 L = 20,200 i = 0,014 | h = 0,798 L = 20,000 i = 0,020 | h = 0,000 L = 20,000 i = 0,000 | h = 0,000 L = 20,000 i = 0,000 |
|------------|--|--------------------------------------|--------------------------------------|--------------------------------------|--------------------------------------|

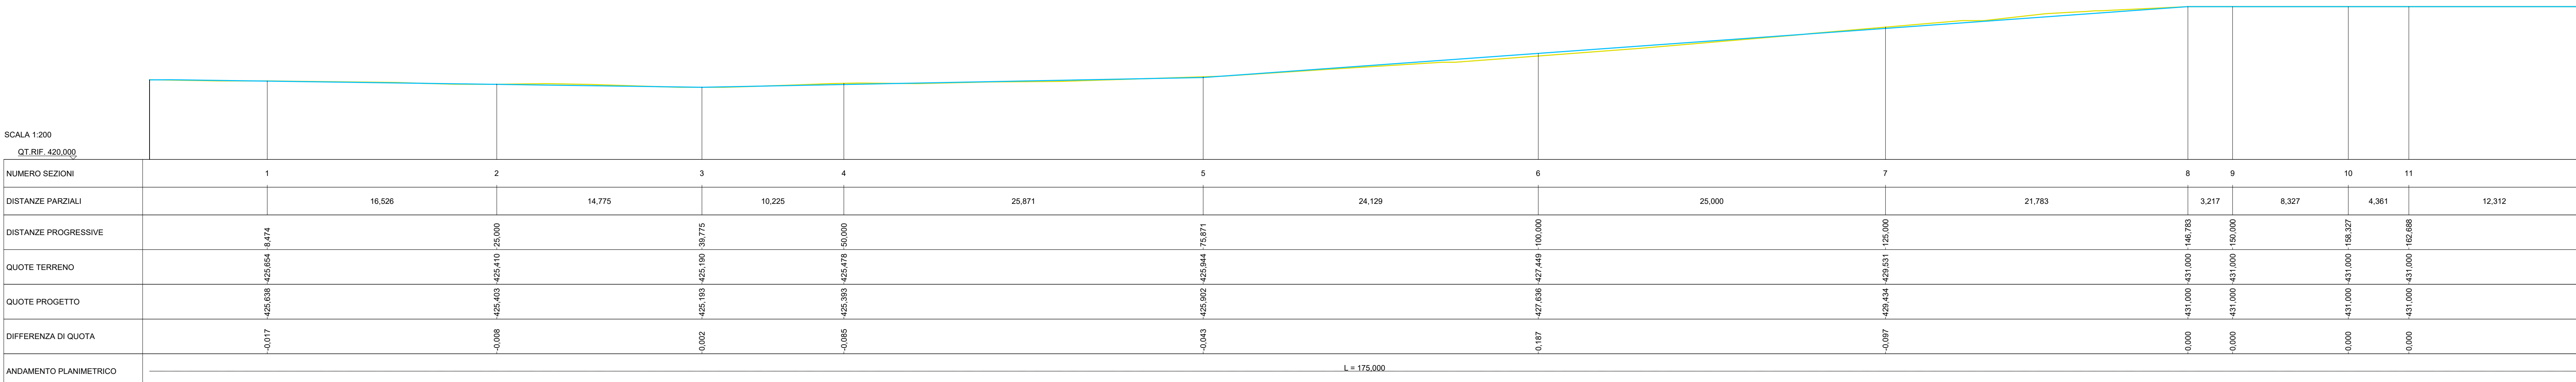

REGIONE SICILIA

CASTROVOVO DI SICILIA

LERCARA FRIDDI

ND-THREE s.r.l. sede legale Piazza Europa 14
87100 Cosenza

**PROGETTO PER LA REALIZZAZIONE E L'ESERCIZIO
DI UN PARCO AGRIVOLTAICO E DELLE OPERE
CONNESSE DENOMINATO "PERCIAPERTOSA"**

Documento: **PROGETTO DEFINITIVO**

DISCIPLINA: **PD** TIPOLOGIA: **EPD**

Elaborato:

N° Documento: **EPD0019**

FORMATO: **A0**

Profili longitudinali opere stradali

FOGLIO: **1 di 1** SCALA: **1:200** Norma: **---**

Progettazione:

NEW DEVELOPMENTS S.r.l.
piazza Europa, 14 - 87100 Cosenza (CS)

Progettisti:

dot. ing. Giovanni Guzzo Foliano dot. ing. Amadeo Costabile dot. ing. Francesco Meringolo

| Rev. | Data Revisione | Descrizione Revisione | Redatto | Controllato | Approvato |
|------|----------------|-----------------------|----------|-------------|-----------|
| 00 | 19/04/2022 | PRIMA EMISSIONE | New Dev. | New Dev. | ND-THREE |