


REGIONE SICILIA



CASTRONOVO DI SICILIA



LERCARA FRIDDI

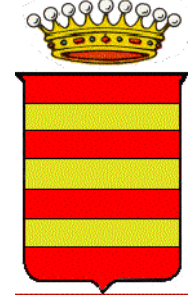

ND-THREE s.r.l. sede legale Piazza Europa 14  
87100 cosenza

Titolo del Progetto:

## PROGETTO PER LA REALIZZAZIONE E L'ESERCIZIO DI UN PARCO AGRIVOLTAICO E DELLE OPERE CONNESSE DENOMINATO "PERCIAPERTOSA"

Documento:

**PROGETTO DEFINITIVO**

N° Documento:

**EPD0020**

DISCIPLINA:

**PD**

TIPOLOGIA:

**EPD**

FORMATO:

**A3**

Elaborato:

**Sezione stradale tipo**

FOGLIO:

**1 di 1**

SCALA:

**1:50 - 1:25**

Nome file:

**-**

Progettazione:




**NEW DEVELOPMENTS S.r.l.**  
piazza Europa, 14 - 87100 Cosenza (CS)

Progettisti:



dott. ing. Giovanni Guzzo Foliaro

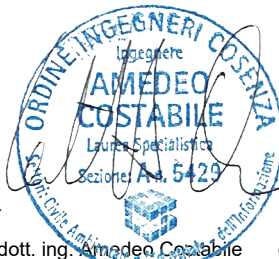


dott. ing. Amedeo Costabile




dott. ing. Francesco Meringolo

Rev:	Data Revisione	Descrizione Revisione	Redatto	Controllato	Approvato
00	19/04/2022	PRIMA EMISSIONE	New Dev.	New Dev.	ND-THREE

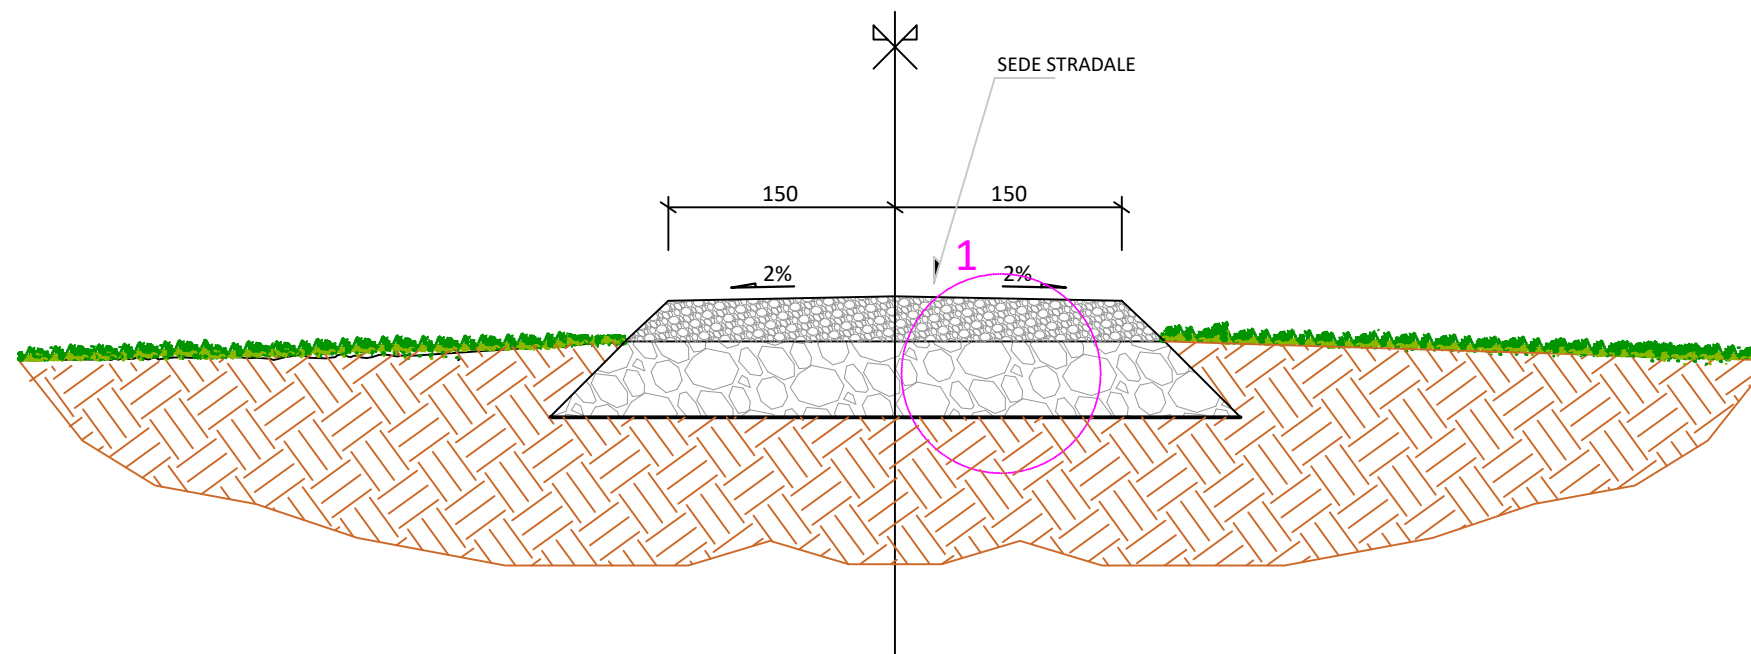

SEZIONE TIPO - STRADA DI NUOVA REALIZZAZIONE  
SCALA 1:50

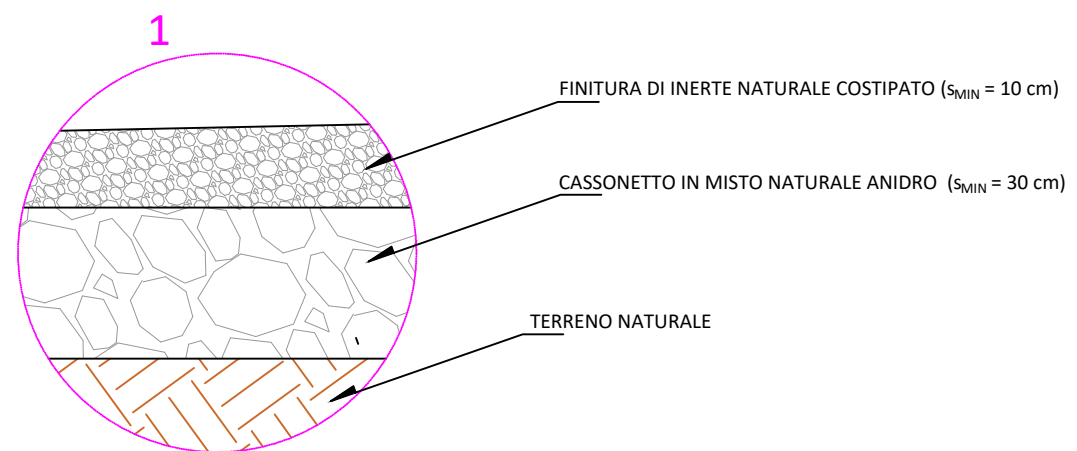

PARTICOLARE 1 - STRUTTURA STRADALE  
SCALA 1:25