




**SEZIONE TIPO
1 Terne su TERRENO**

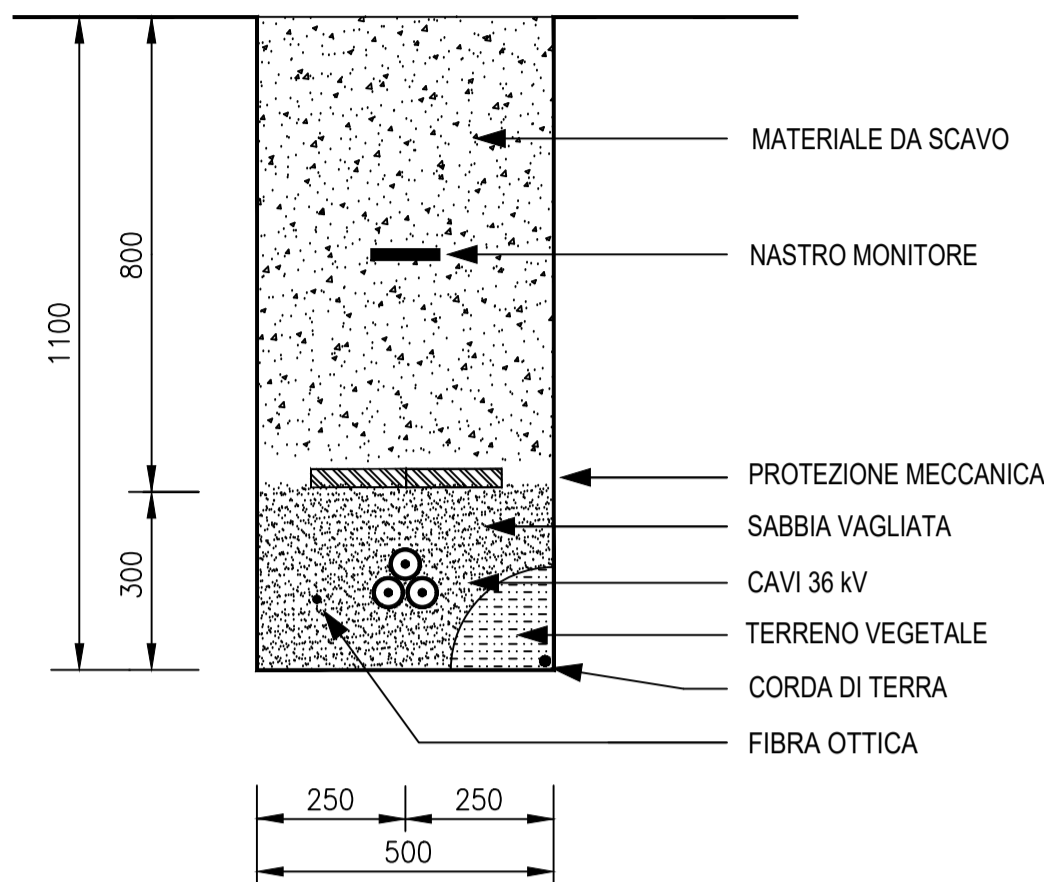


**SEZIONE TIPO
2 Terne su TERRENO**

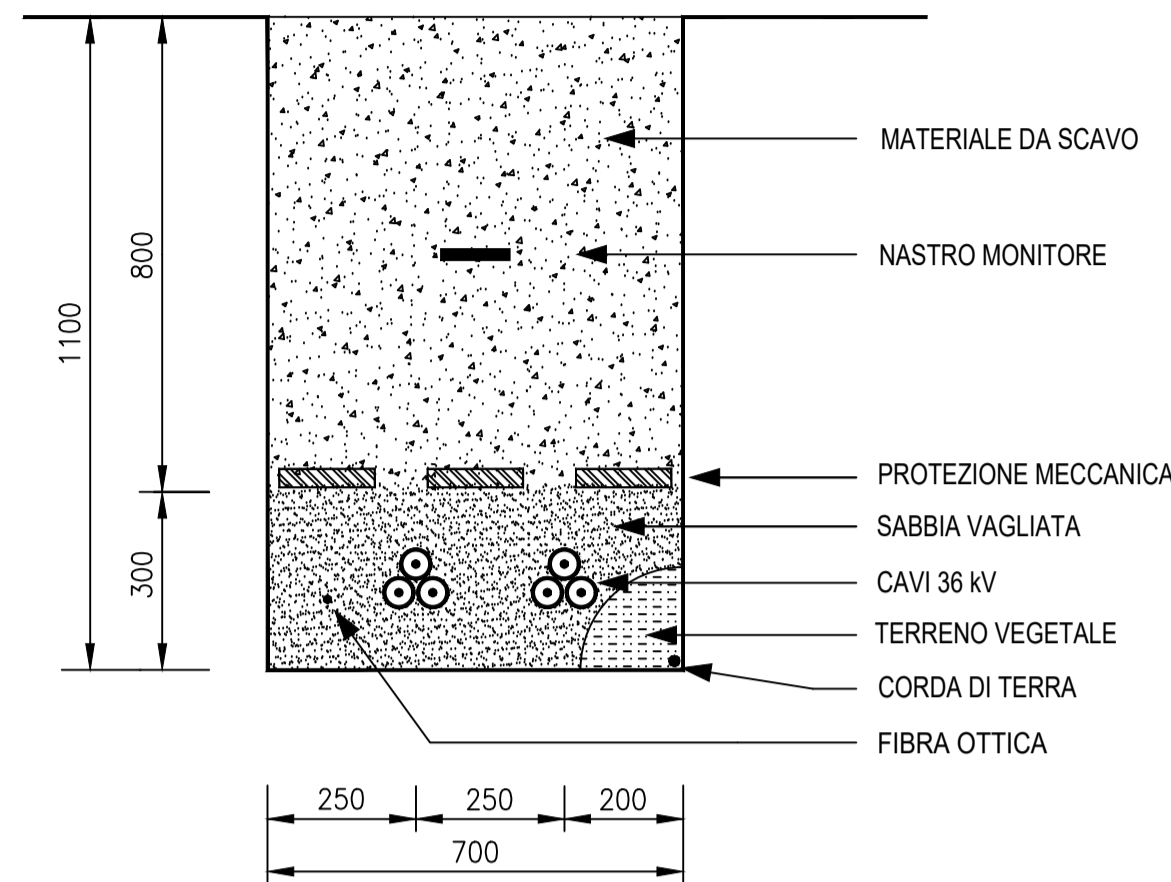


**SEZIONE TIPO
3 Terne su TERRENO**

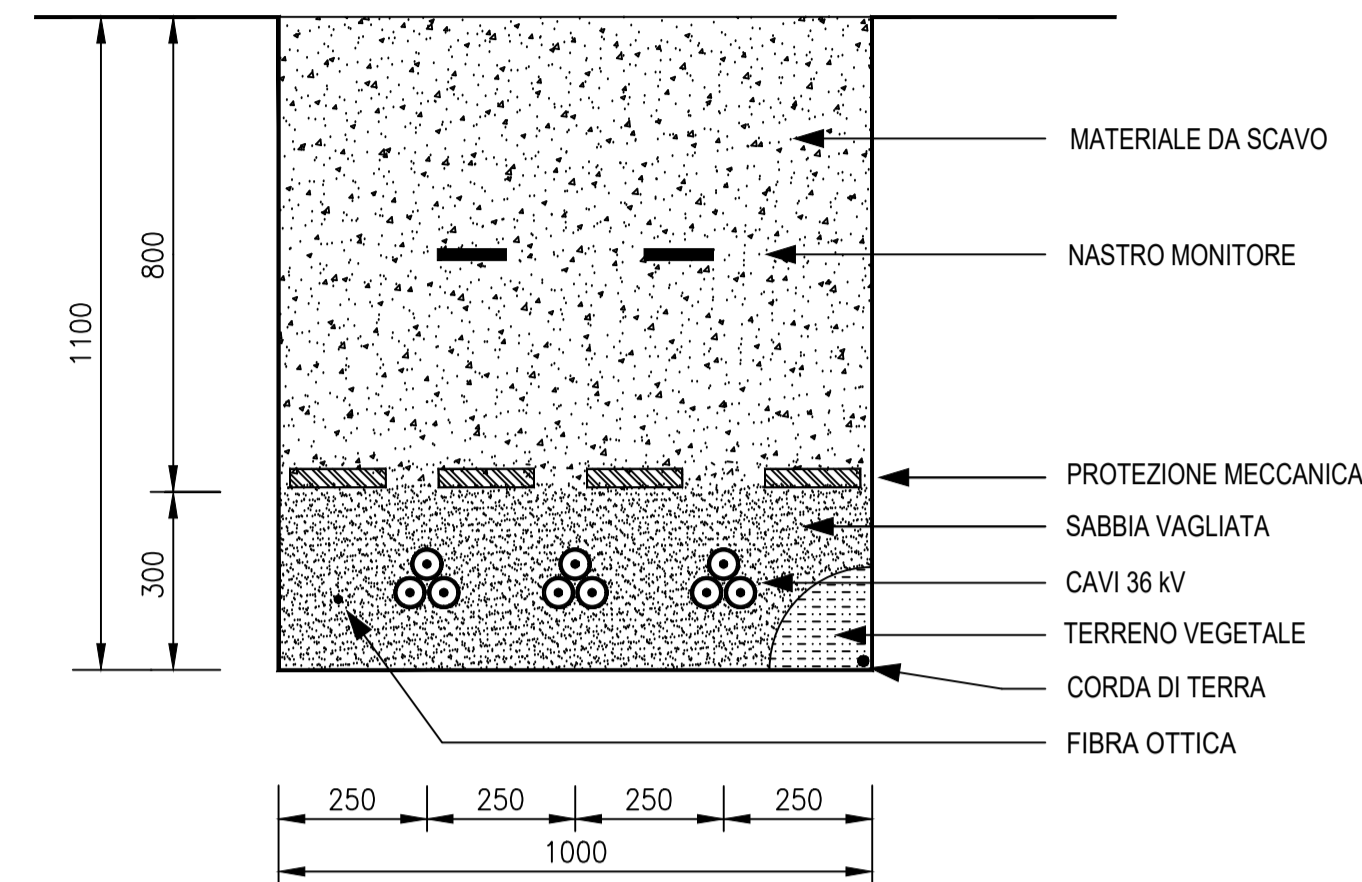


**SEZIONE TIPO
1 Terne su STRADA**

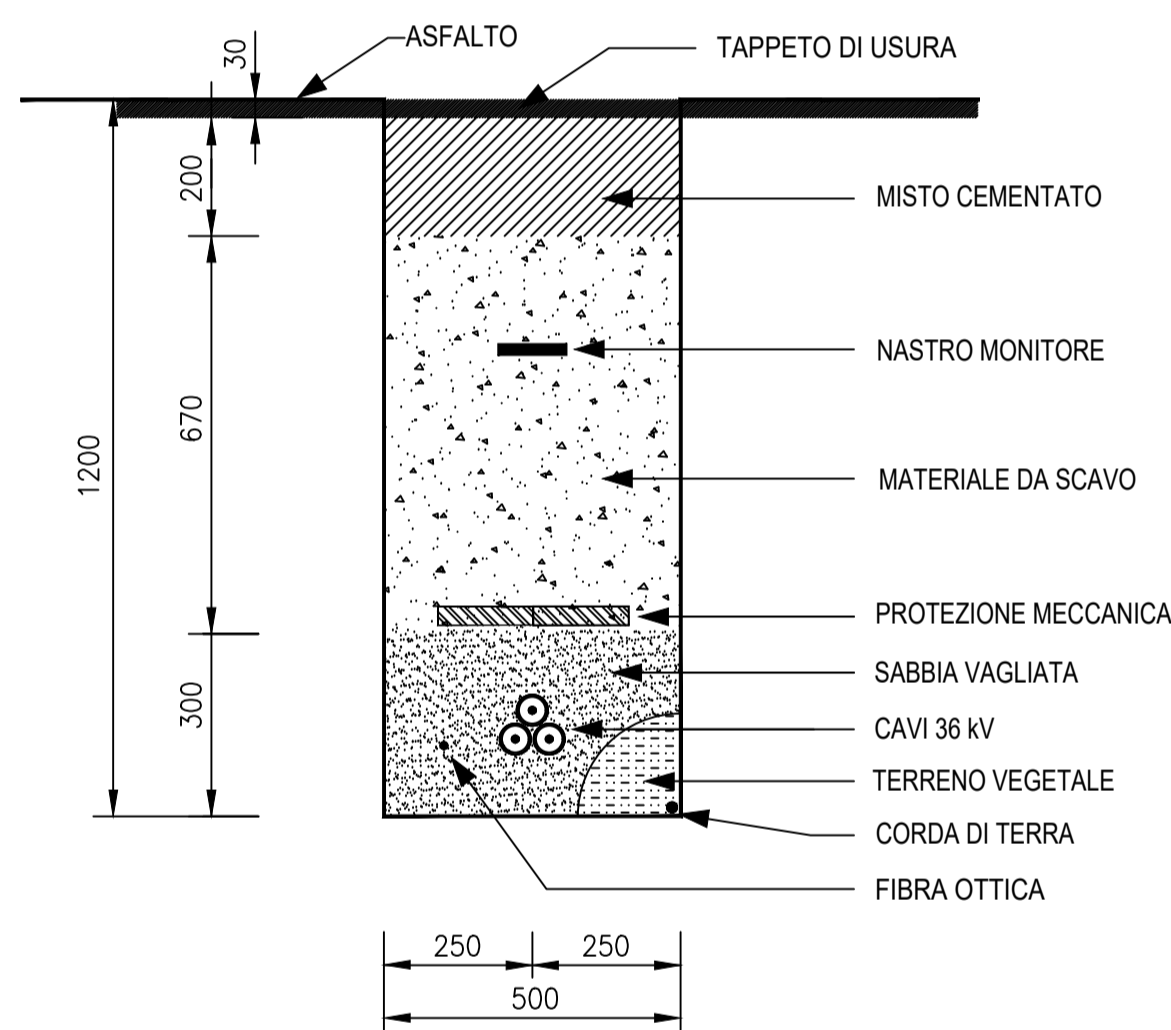


**SEZIONE TIPO
2 Terne su STRADA**

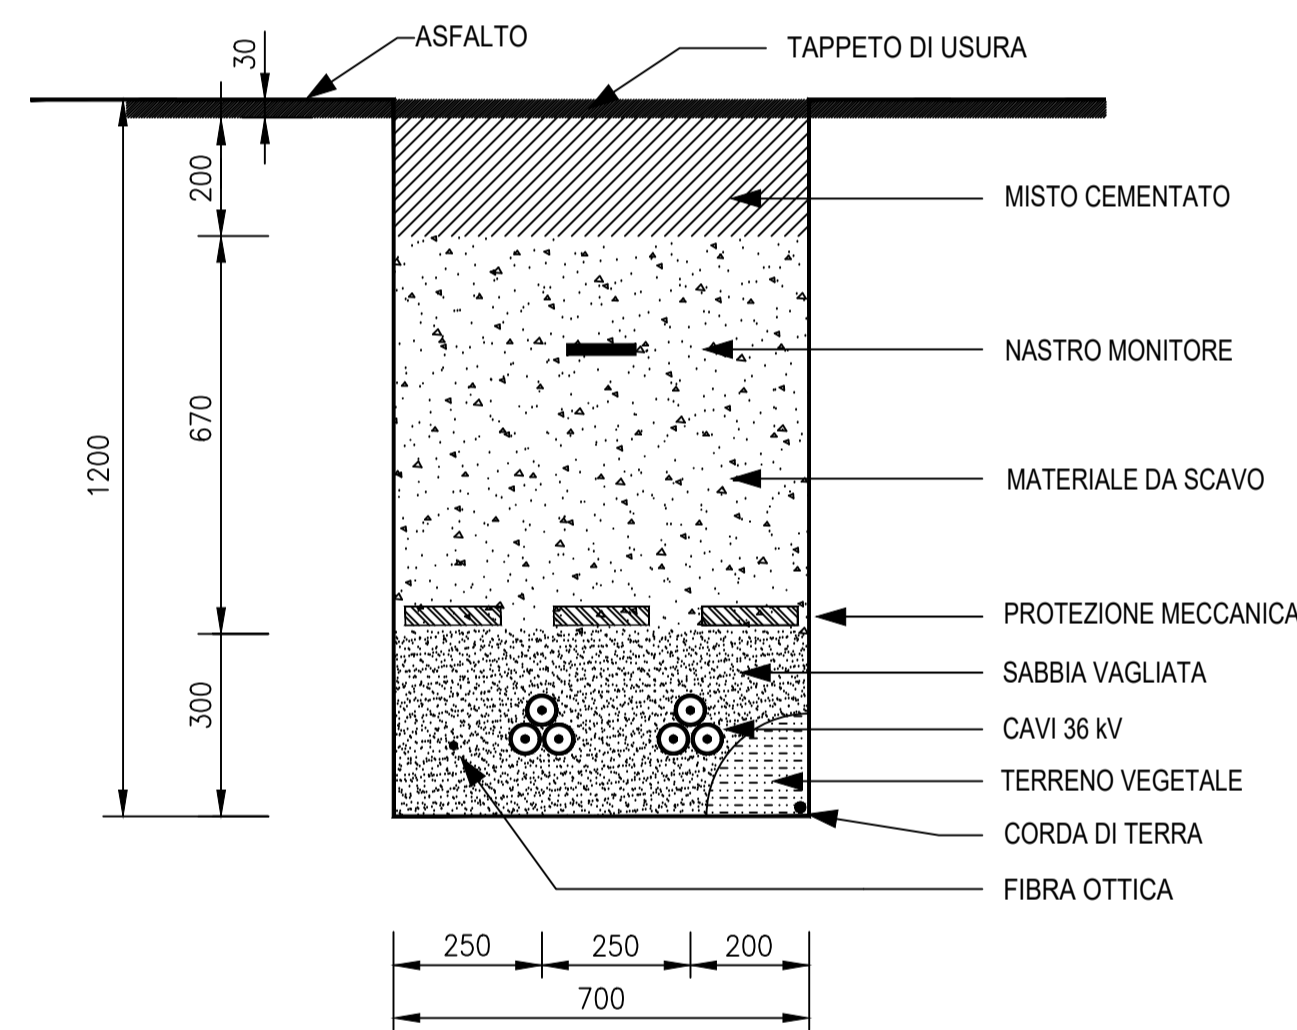


**SEZIONE TIPO
3 Terne su STRADA**

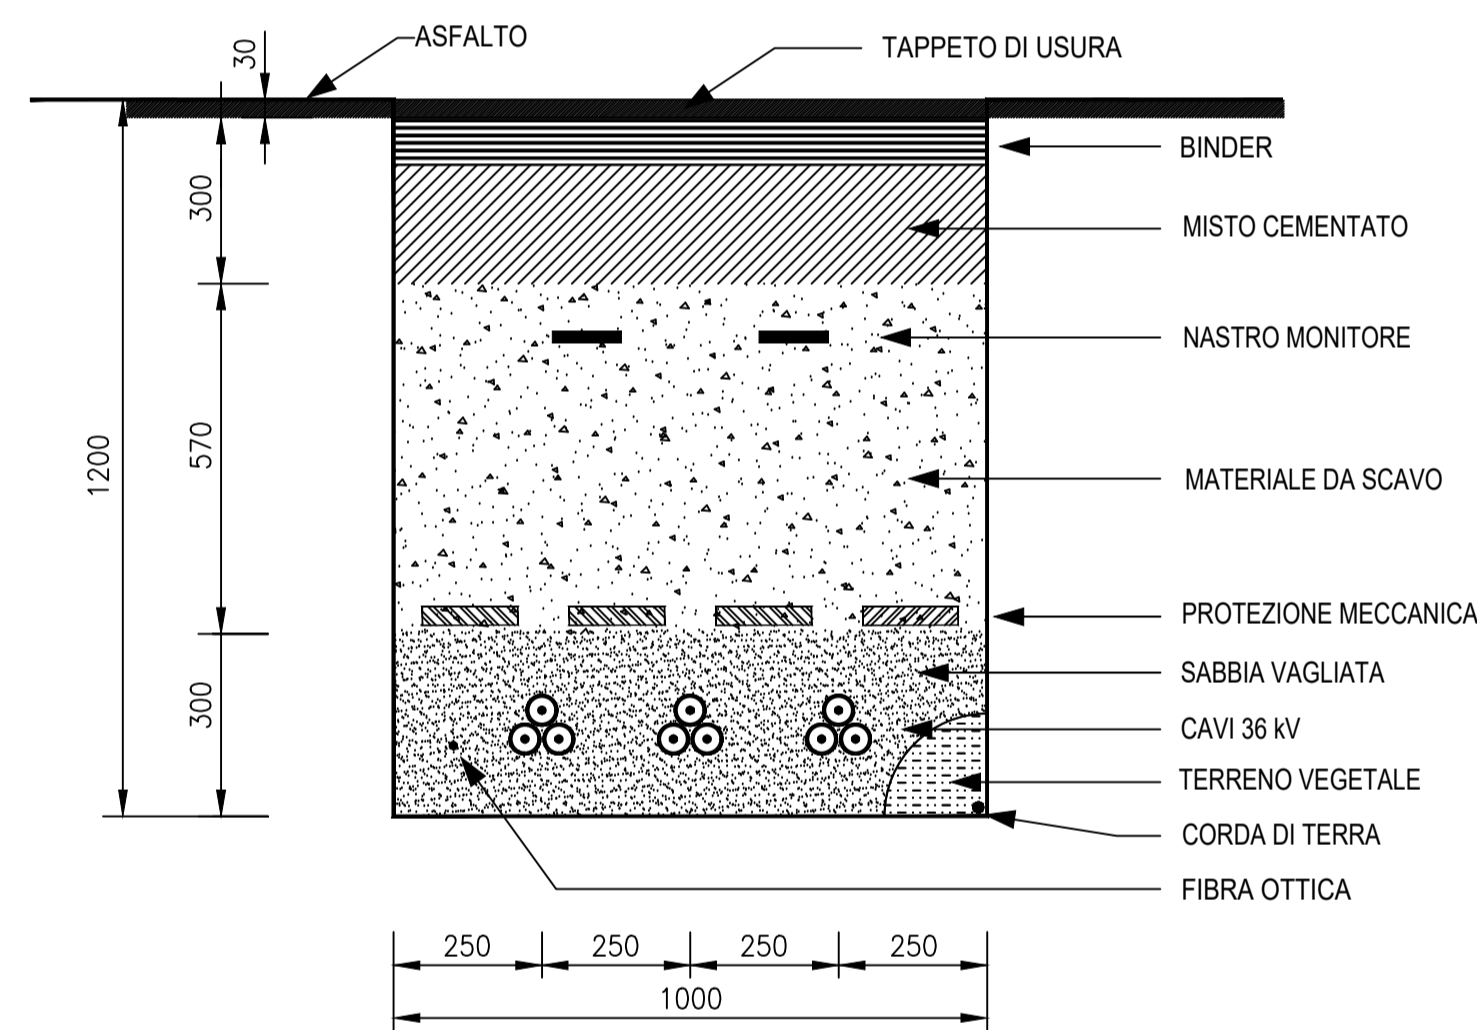

**SEZIONE TIPO
4 Terne su TERRENO**

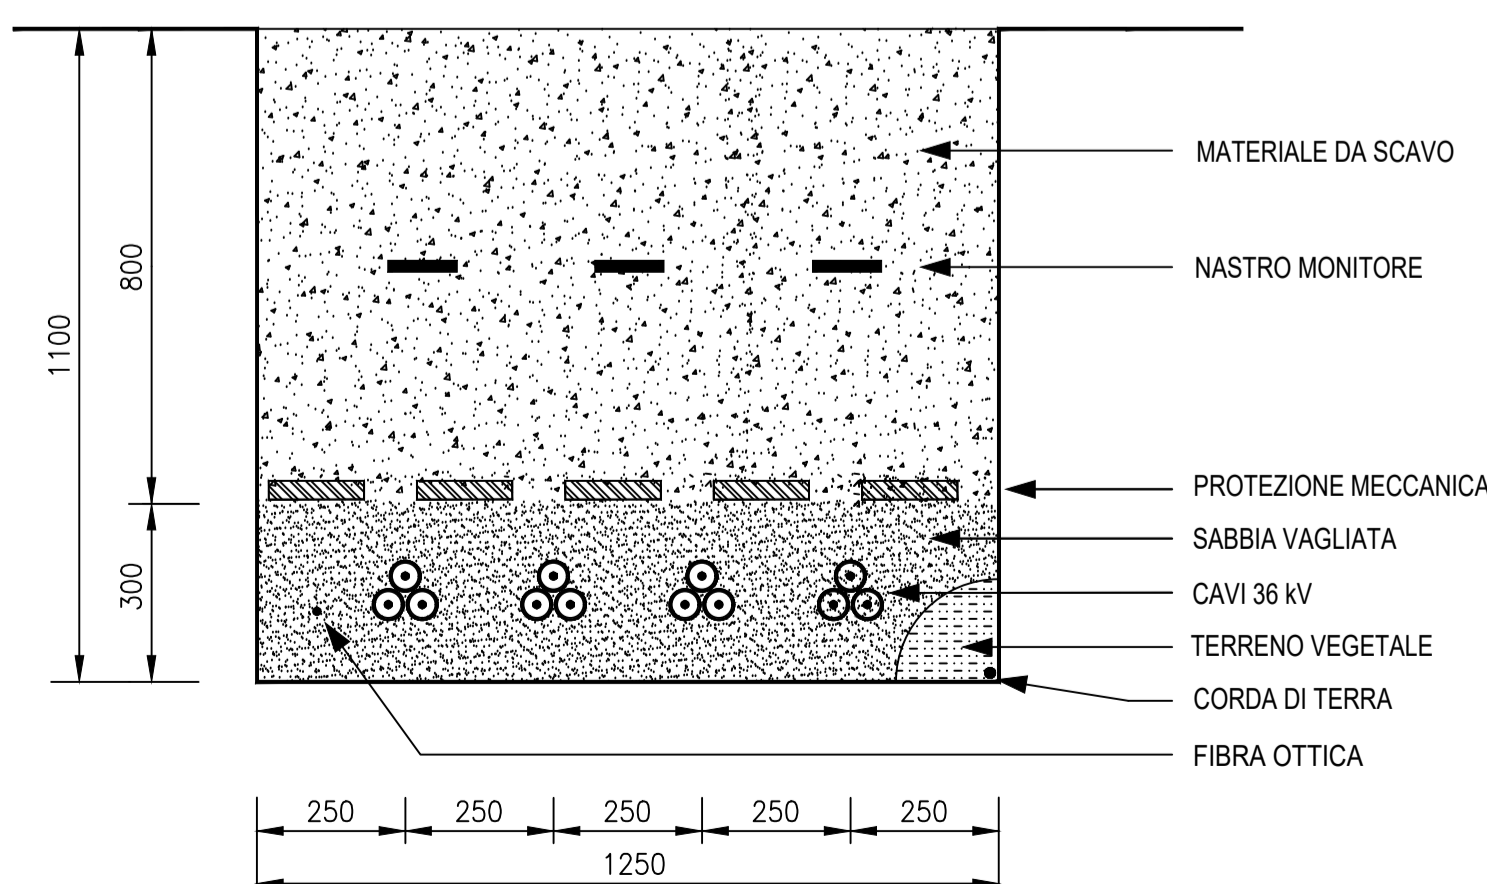

**SEZIONE TIPO
4 Terne su STRADA**

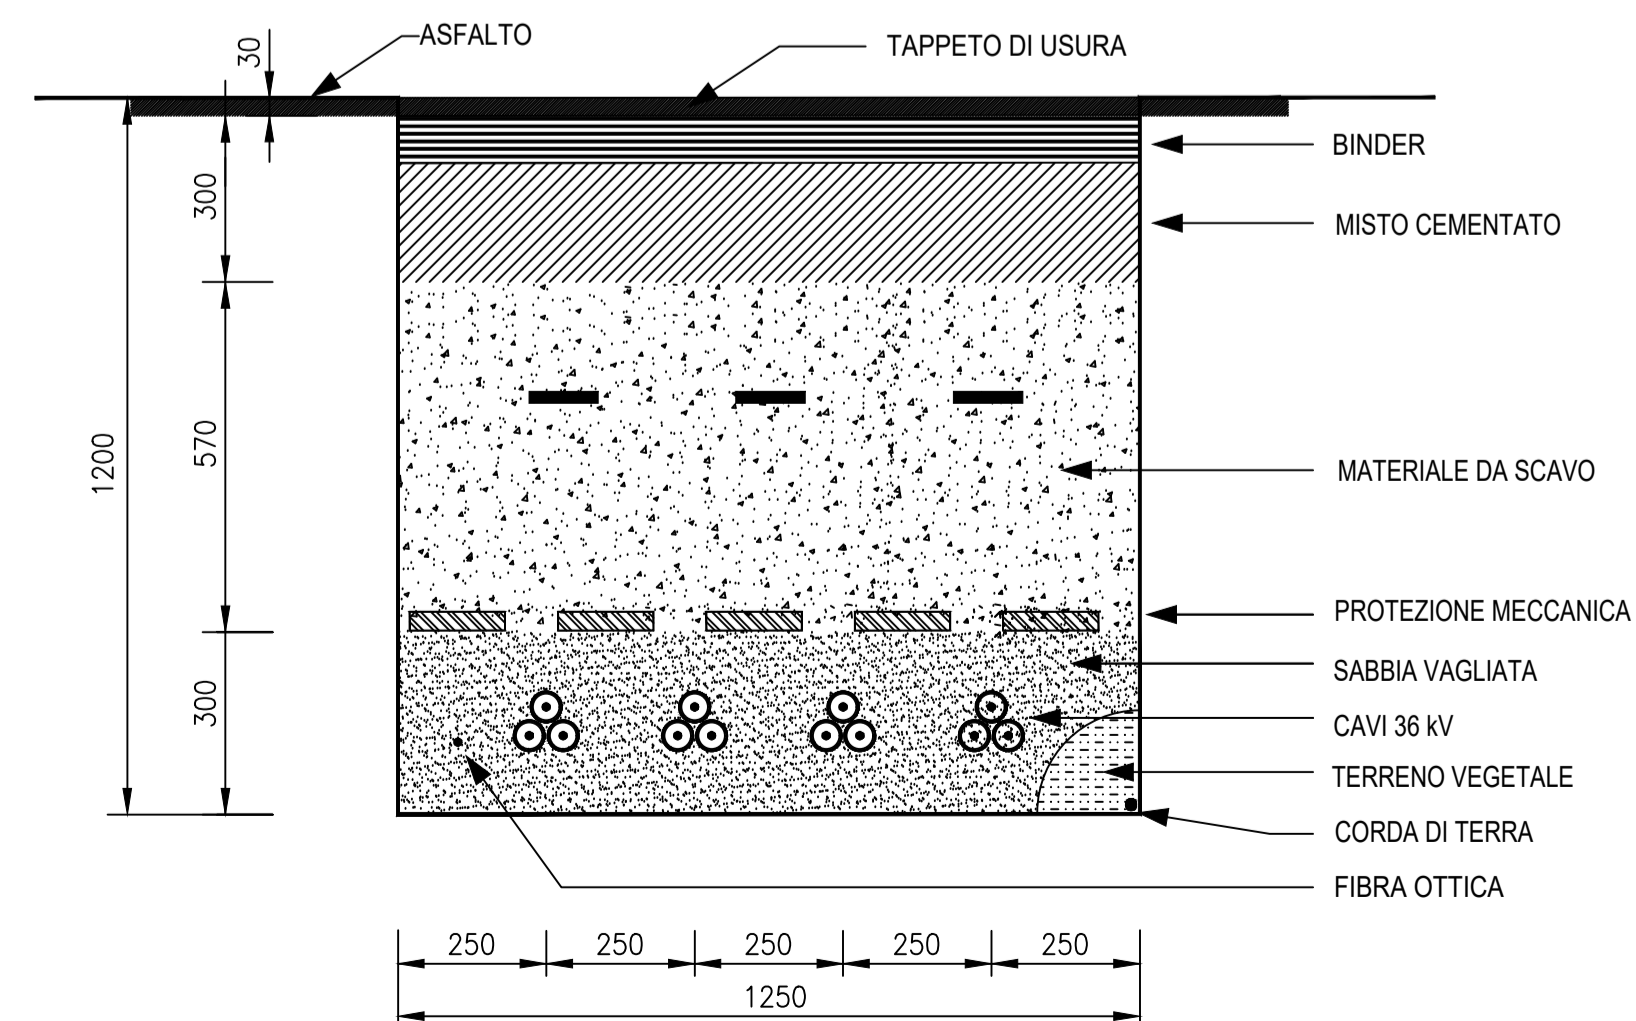

**PROGETTO PER LA REALIZZAZIONE E L'ESERCIZIO
DI UN PARCO AGRIVOLTAICO E DELLE OPERE
CONNESSE DENOMINATO "PERCIAPERTOSA"**

Documento:		PROGETTO DEFINITIVO		N° Documento:		EPD0031	
DISCIPLINA:	PD	TIPOLOGIA:	EPD	FORMATO:	A0		
Elaborato:							
Sezioni tipo cavidotti							
FOLLIO:	1 di 1	SCALA:	1:10	Nome file:	-		
Progettazione:							
NEW DEVELOPMENTS S.r.l. piazza Europa, 14 - 87100 Cosenza (CS)		dott. Ing. Raffaele Ciotola					
Rev:	Data Revisione	Descrizione Revisione	Redatto	Controllato	Approvato		
00	19/04/2022	PRIMA EMISSIONE	New Dev.	New Dev.	ND-THREE		