


REGIONE SICILIA



CASTRONOVO DI SICILIA



LERCARA FRIDDI

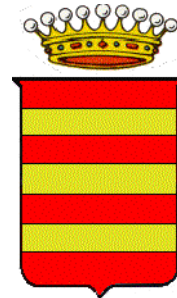

ND-THREE s.r.l. sede legale Piazza Europa 14  
87100 cosenza

Titolo del Progetto:

## PROGETTO PER LA REALIZZAZIONE E L'ESERCIZIO DI UN PARCO AGRIVOLTAICO E DELLE OPERE CONNESSE DENOMINATO "PERCIAPERTOSA"

Documento:

**PROGETTO DEFINITIVO**

N° Documento:

**EPD0033**

DISCIPLINA:

**PD**

TIPOLOGIA:

**EPD**

FORMATO:

**A3**

Elaborato:

**Cabine di campo ed edifici ausiliari**

FOGLIO:

**1 di 1**

SCALA:

**-**

Nome file:

**-**

Progettazione:



**NEW DEVELOPMENTS S.r.l.**  
piazza Europa, 14 - 87100 Cosenza (CS)

Progettisti:



dott. ing. Giovanni Guzzo Foliaro




dott. ing. Amedeo Costabile




dott. ing. Francesco Meringolo

Rev:	Data Revisione	Descrizione Revisione	Redatto	Controllato	Approvato
00	19/04/2022	PRIMA EMISSIONE	New Dev.	New Dev.	ND-THREE

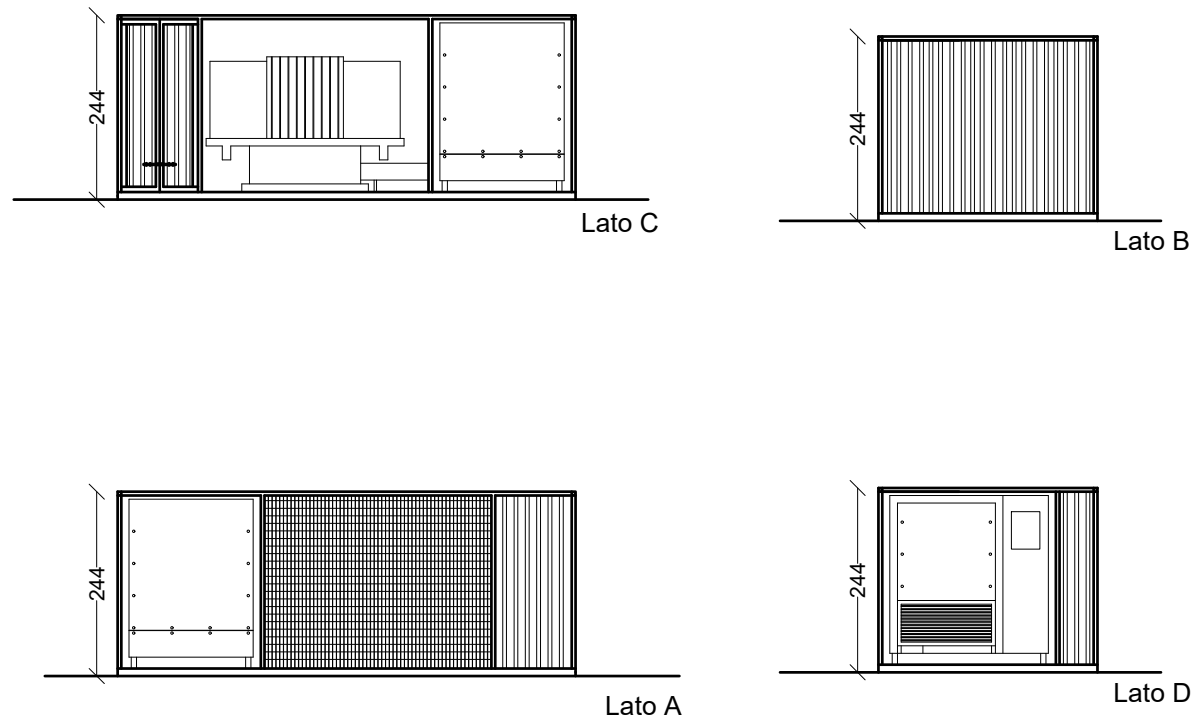


VISTE PROSPETTICHE

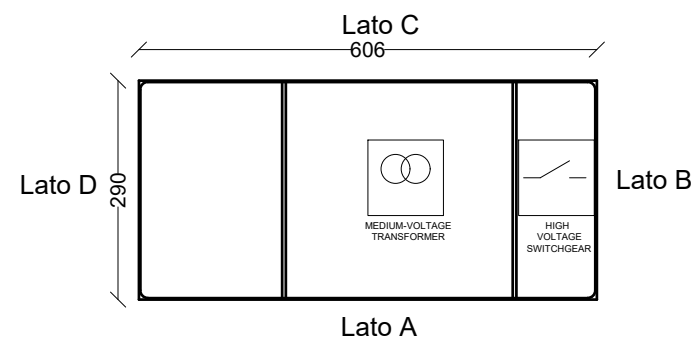


PIANTA

CABINA DI CAMPO SCALA 1:100

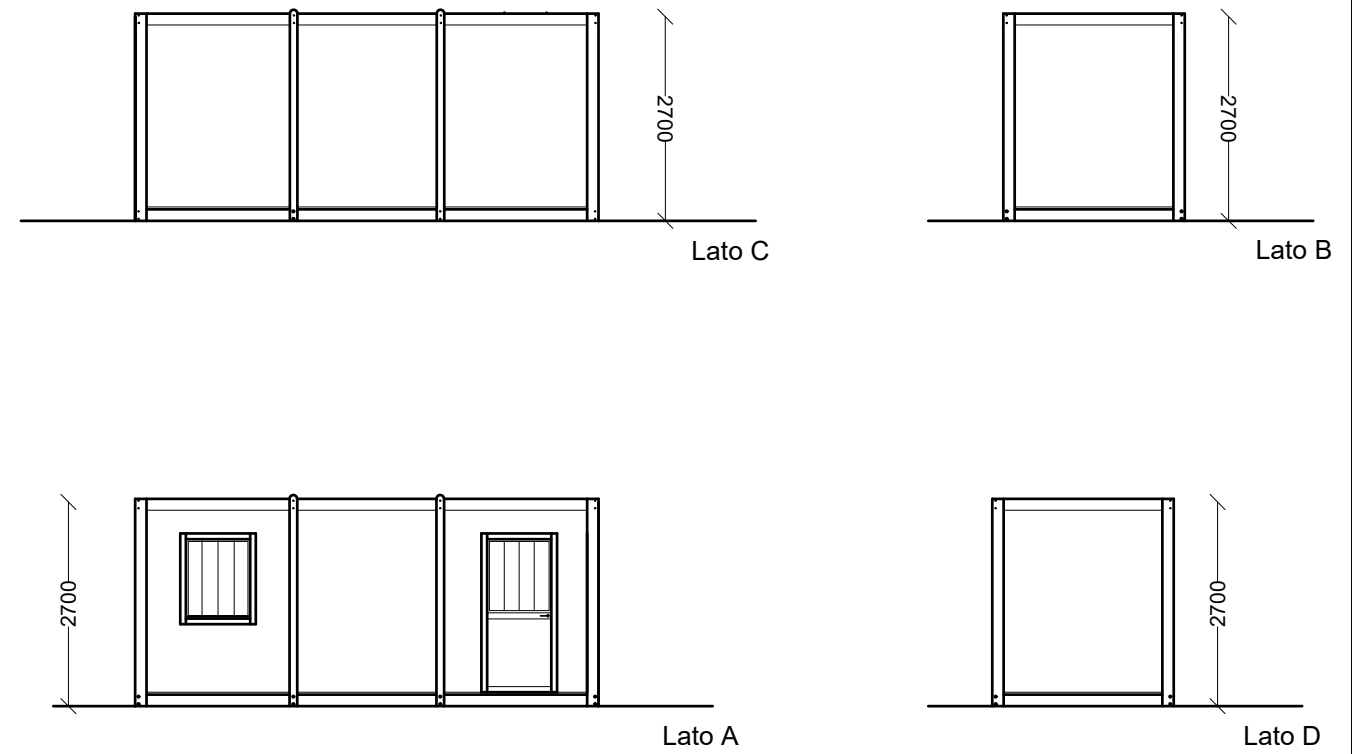

VISTE PROSPETTICHE

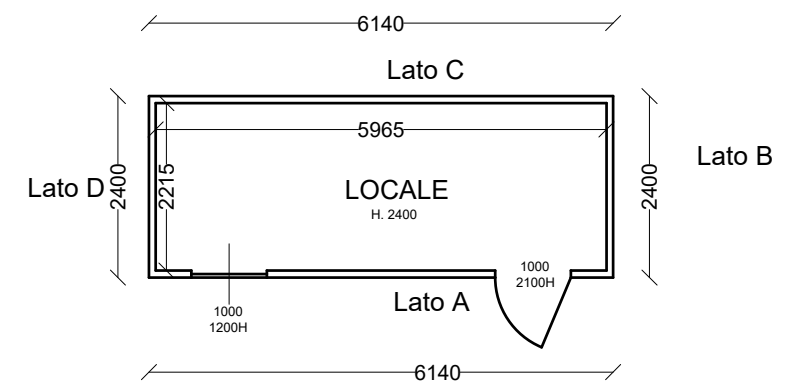

PIANTA

CABINA AUSILIARIA SCALA 1:100