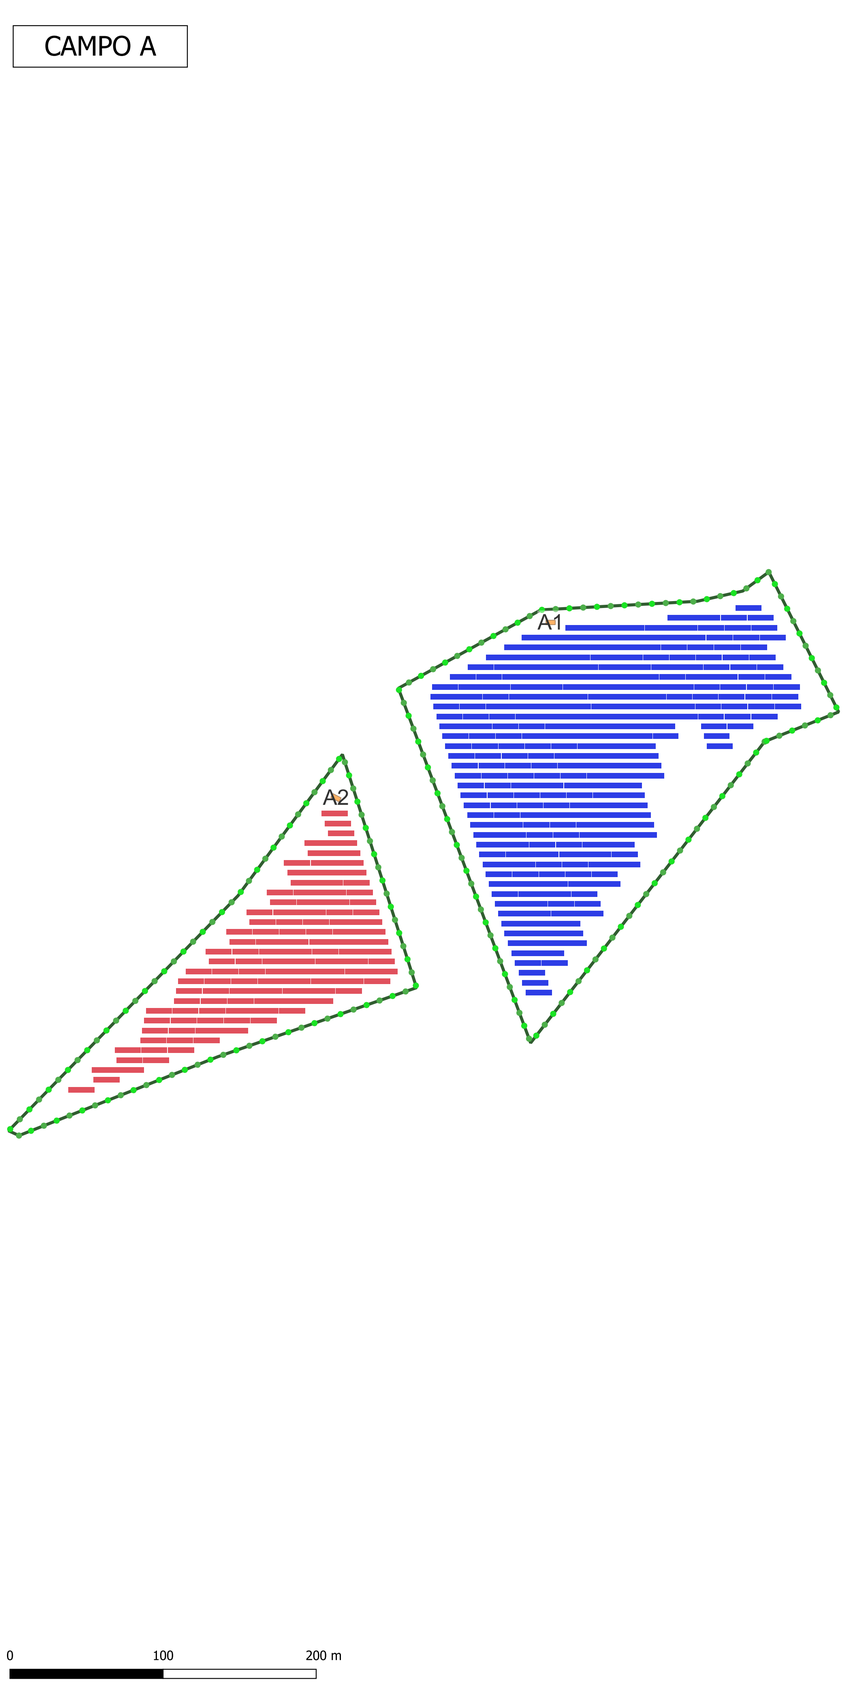

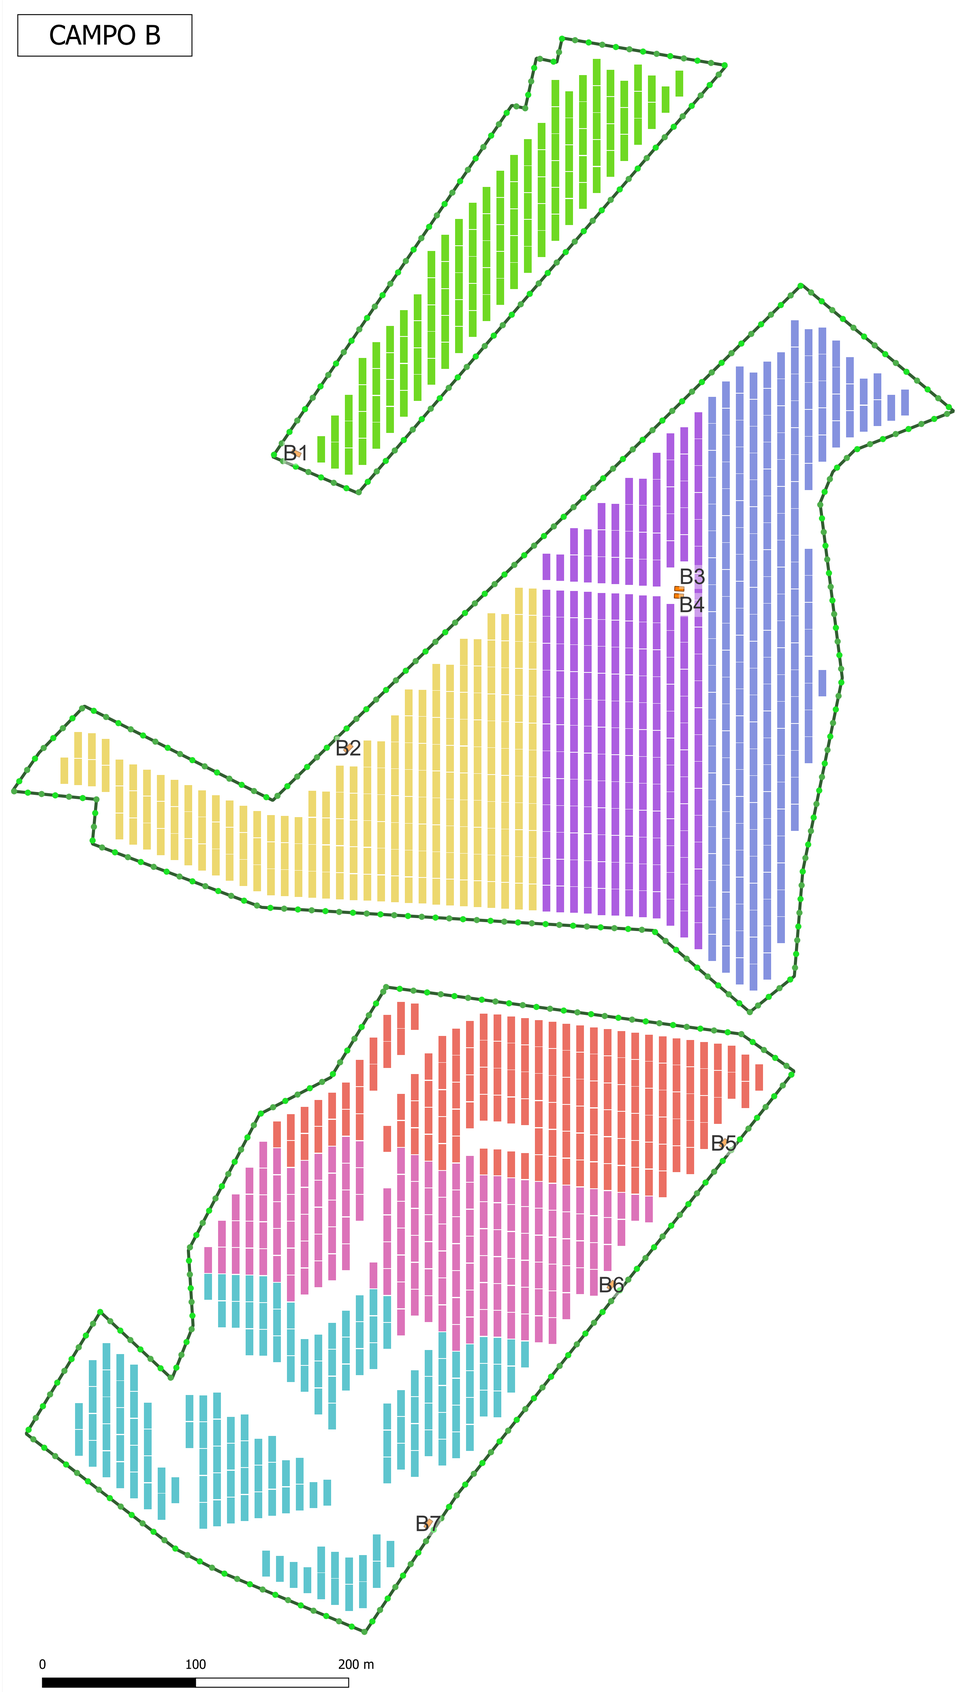

Legenda

Delimitazione aree impianto

Cabine di Campo

Strutture di sostegno fisse 21 moduli

Campo A1 Potenza DC: 3.332,70 kWp - Potenza AC: 3.700,00 kWp

Campo A2 Potenza DC: 1.400,70 kWp - Potenza AC: 1.665,00 kWp

Strutture monoassiali ad inseguimento solare 28 moduli

Campo B1 Potenza DC: 1.706,60 kWp - Potenza AC: 1.850,00 kWp

Campo B2 Potenza DC: 2.994,60 kWp - Potenza AC: 3.300,00 kWp

Campo B3 Potenza DC: 3.010,70 kWp - Potenza AC: 3.300,00 kWp

Campo B4 Potenza DC: 2.994,60 kWp - Potenza AC: 3.300,00 kWp

Campo B5 Potenza DC: 2.366,70 kWp - Potenza AC: 2.590,00 kWp

Campo B6 Potenza DC: 2.382,80 kWp - Potenza AC: 2.590,00 kWp

Campo B7 Potenza DC: 2.382,80 kWp - Potenza AC: 2.590,00 kWp

REGIONE SICILIA | CASTRONOVO DI SICILIA | LERCARA FRIDDI

ND-Three

ND-THREE s.r.l. sede legale Piazza Europa 14 87100 cosenza

Titolo del Progetto:

PROGETTO PER LA REALIZZAZIONE E L'ESERCIZIO DI UN PARCO AGRIVOLTAICO E DELLE OPERE CONNESSE DENOMINATO "PERCIAPERTOSA"

Documento: **PROGETTO DEFINITIVO**

N° Documento: **EPD0034**

DISCIPLINA:	PD	TIPOLOGIA:	EPD	FORMATO:	A1

Elaborato:

Planimetria della suddivisione dei campi

FOGLIO:	1 di 1	SCALA:	1:2.000	Nome file:	-

Progettazione:

NEW DEVELOPMENTS S.r.l.
piazza Europa, 14 - 87100 Cosenza (CS)

Progettisti:

dott. ing. Giovanni Guzzo Foliaro — ORDINE INGEGNERI COSENZA

dott. ing. Amedeo Costabile — ORDINE INGEGNERI COSENZA — A 5429

dott. ing. Francesco Meringolo — ORDINE INGEGNERI COSENZA — A 4589

Rev:	Data Revisione	Descrizione Revisione	Redatto	Controllato	Approvato
00	19/04/2022	PRIMA EMISSIONE	New Dev.	New Dev.	ND-THREE