

REGIONE PIEMONTE

Provincia di Biella
Comune di Masserano

FATTORIA SOLARE DEL PRINCIPE

Valutazione Impatto Ambientale ai sensi
dell'art.23 del D. Lgs. 152/2006

COORDINAMENTO GENERALE



PROGETTISTA



Arch. Luca Menci
mail: lucamenci@studiomenci.com

PROPONENTE



Salita Santa Caterina 2/1 - 16123 Genova
mail: ren190@pec.it
P.IVA: 02686880994

OGGETTO

Inquadramento su ctr Stazione Elettrica

ELABORATO 1.3	PARAGRAFO 1 - Inquadramenti
------------------	--------------------------------

CODICE ELABORATO
M-1.3-MAS-IN-0


DATA 9 Maggio 2022	SCALA 1:5000	FORMATO A2
-----------------------	-----------------	---------------

REDATTO DA Kimia Kamali	APPROVATO DA Luca Menci
----------------------------	----------------------------

TIMBRI E FIRME



REN.190 S.r.l.
Marco Tassara
(Firmato digitalmente)

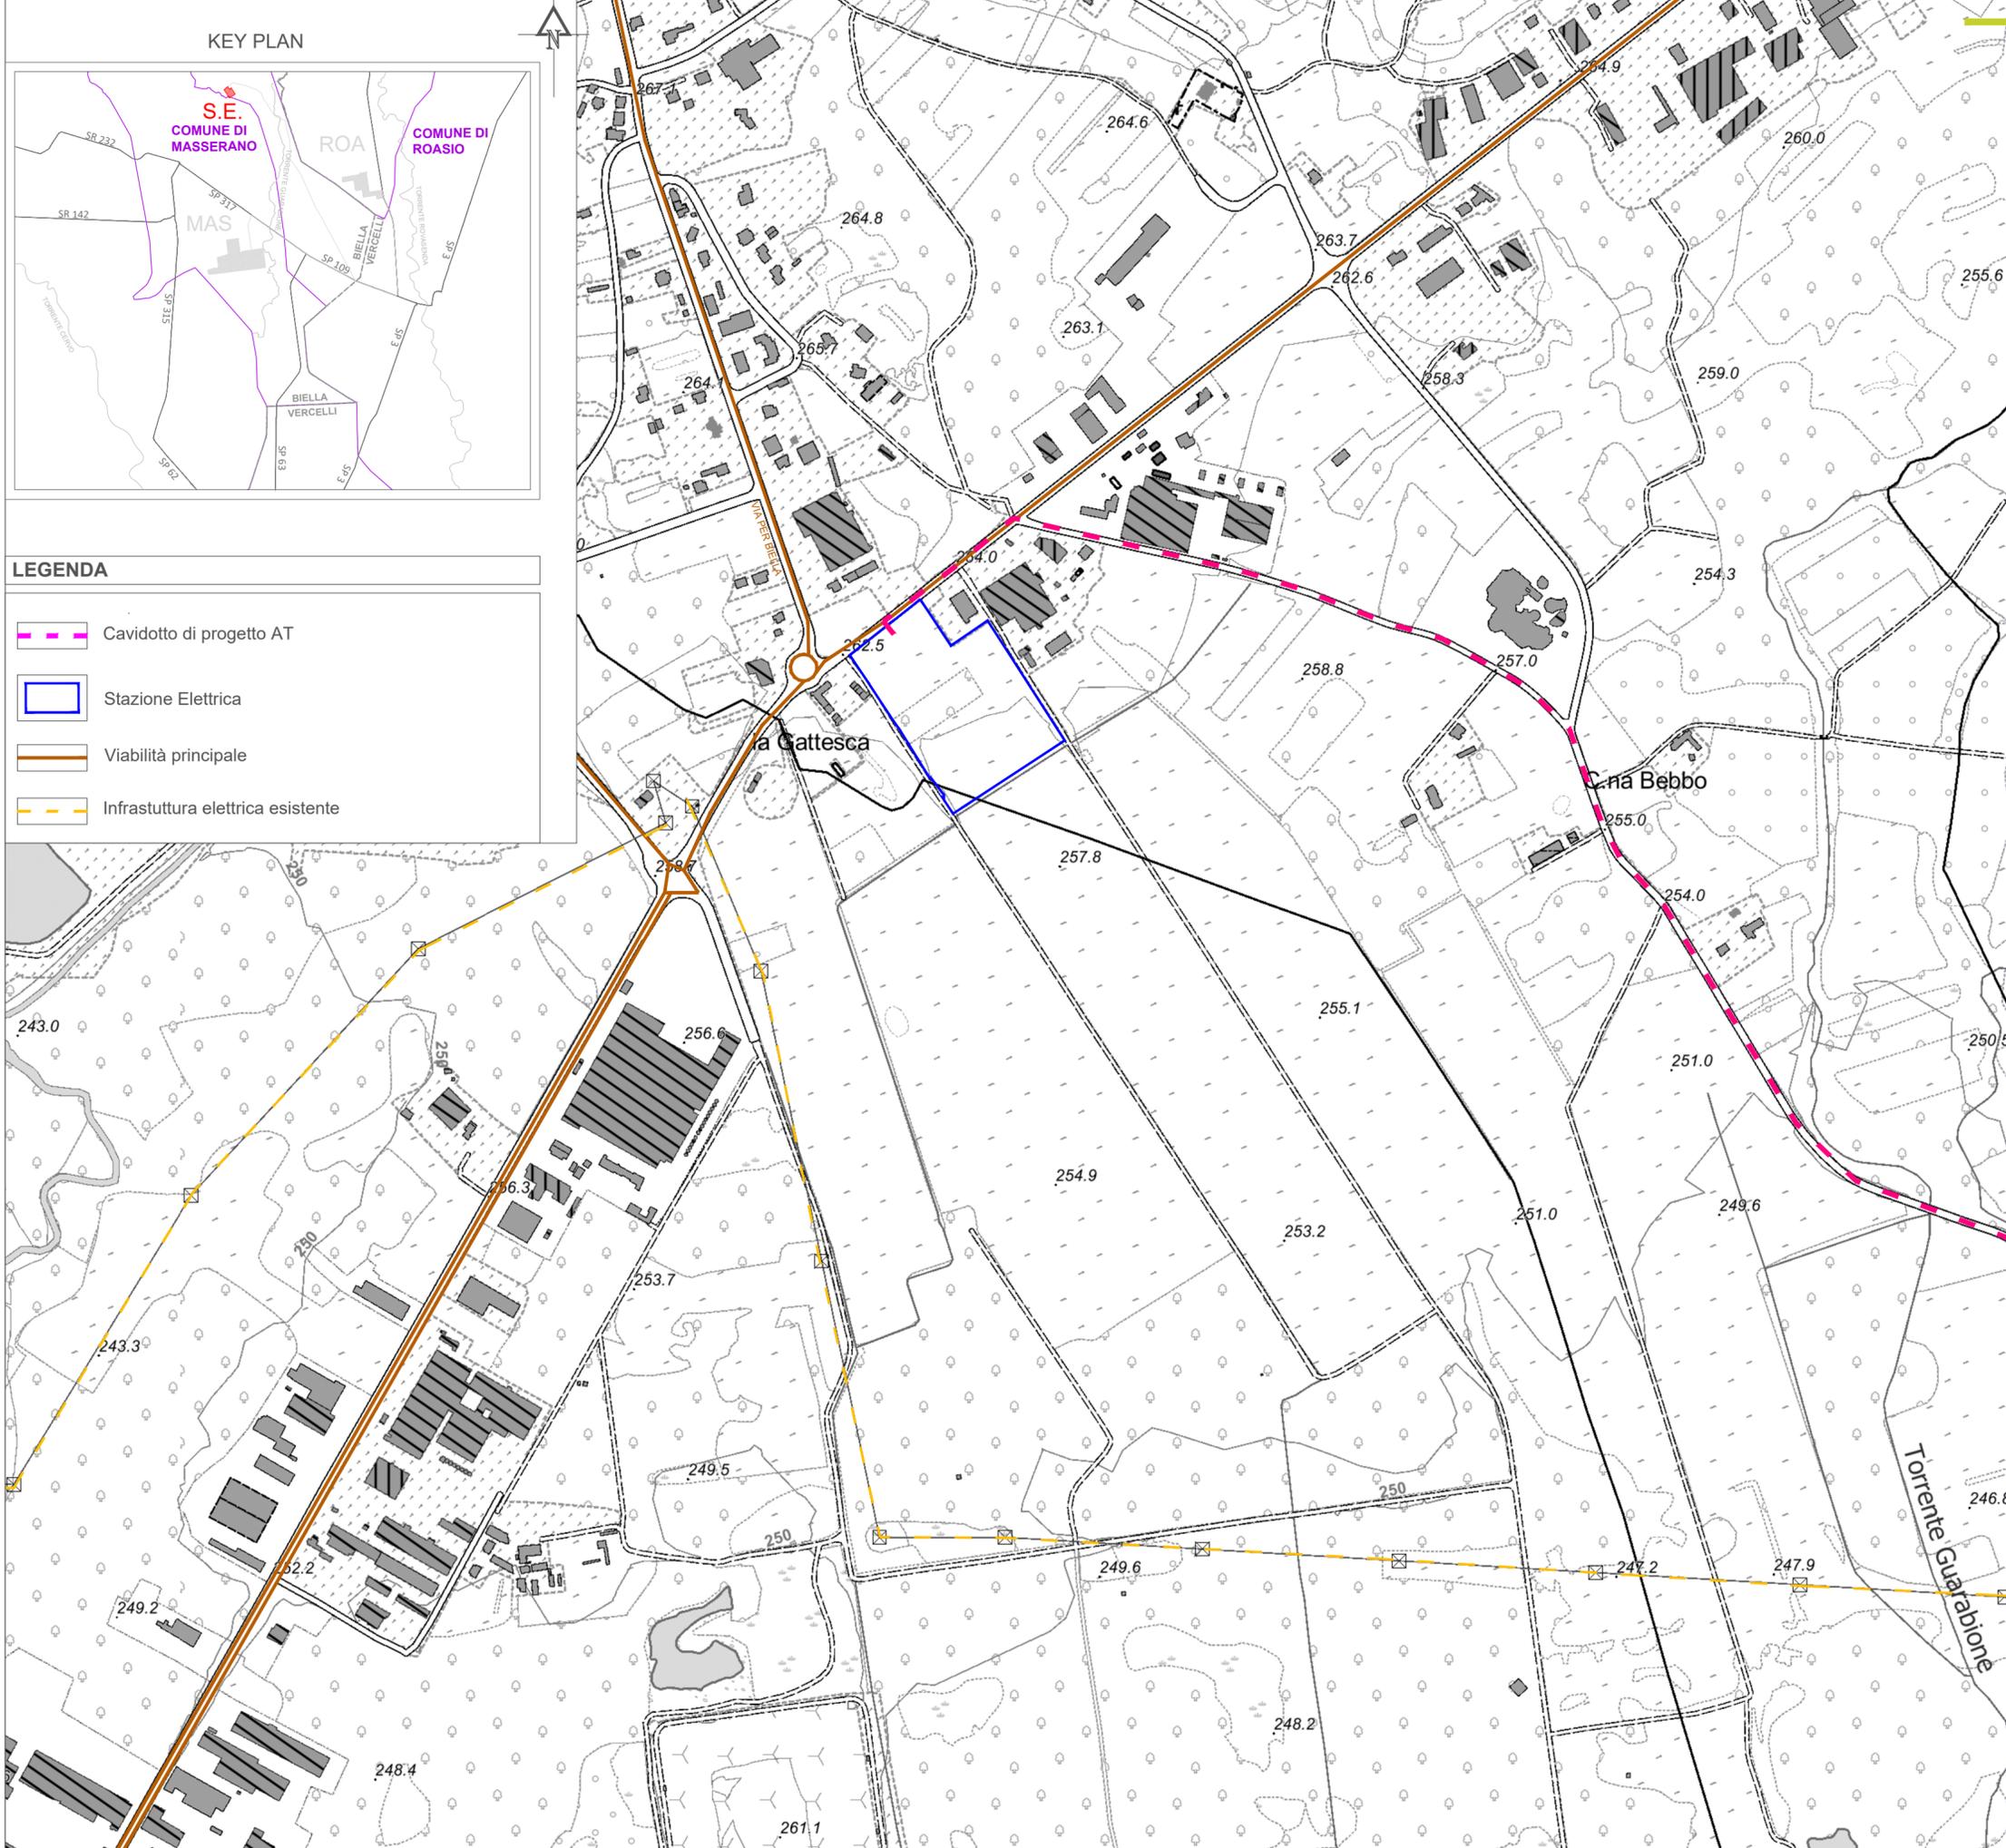

- LEGENDA**
- Cavidotto di progetto AT
 - Stazione Elettrica
 - Viabilità principale
 - Infrastuttura elettrica esistente

