


LEGENDA

	Cavidotto di progetto AT
	Stazione Elettrica
	Viabilità principale
	Infrastuttura elettrica esistente

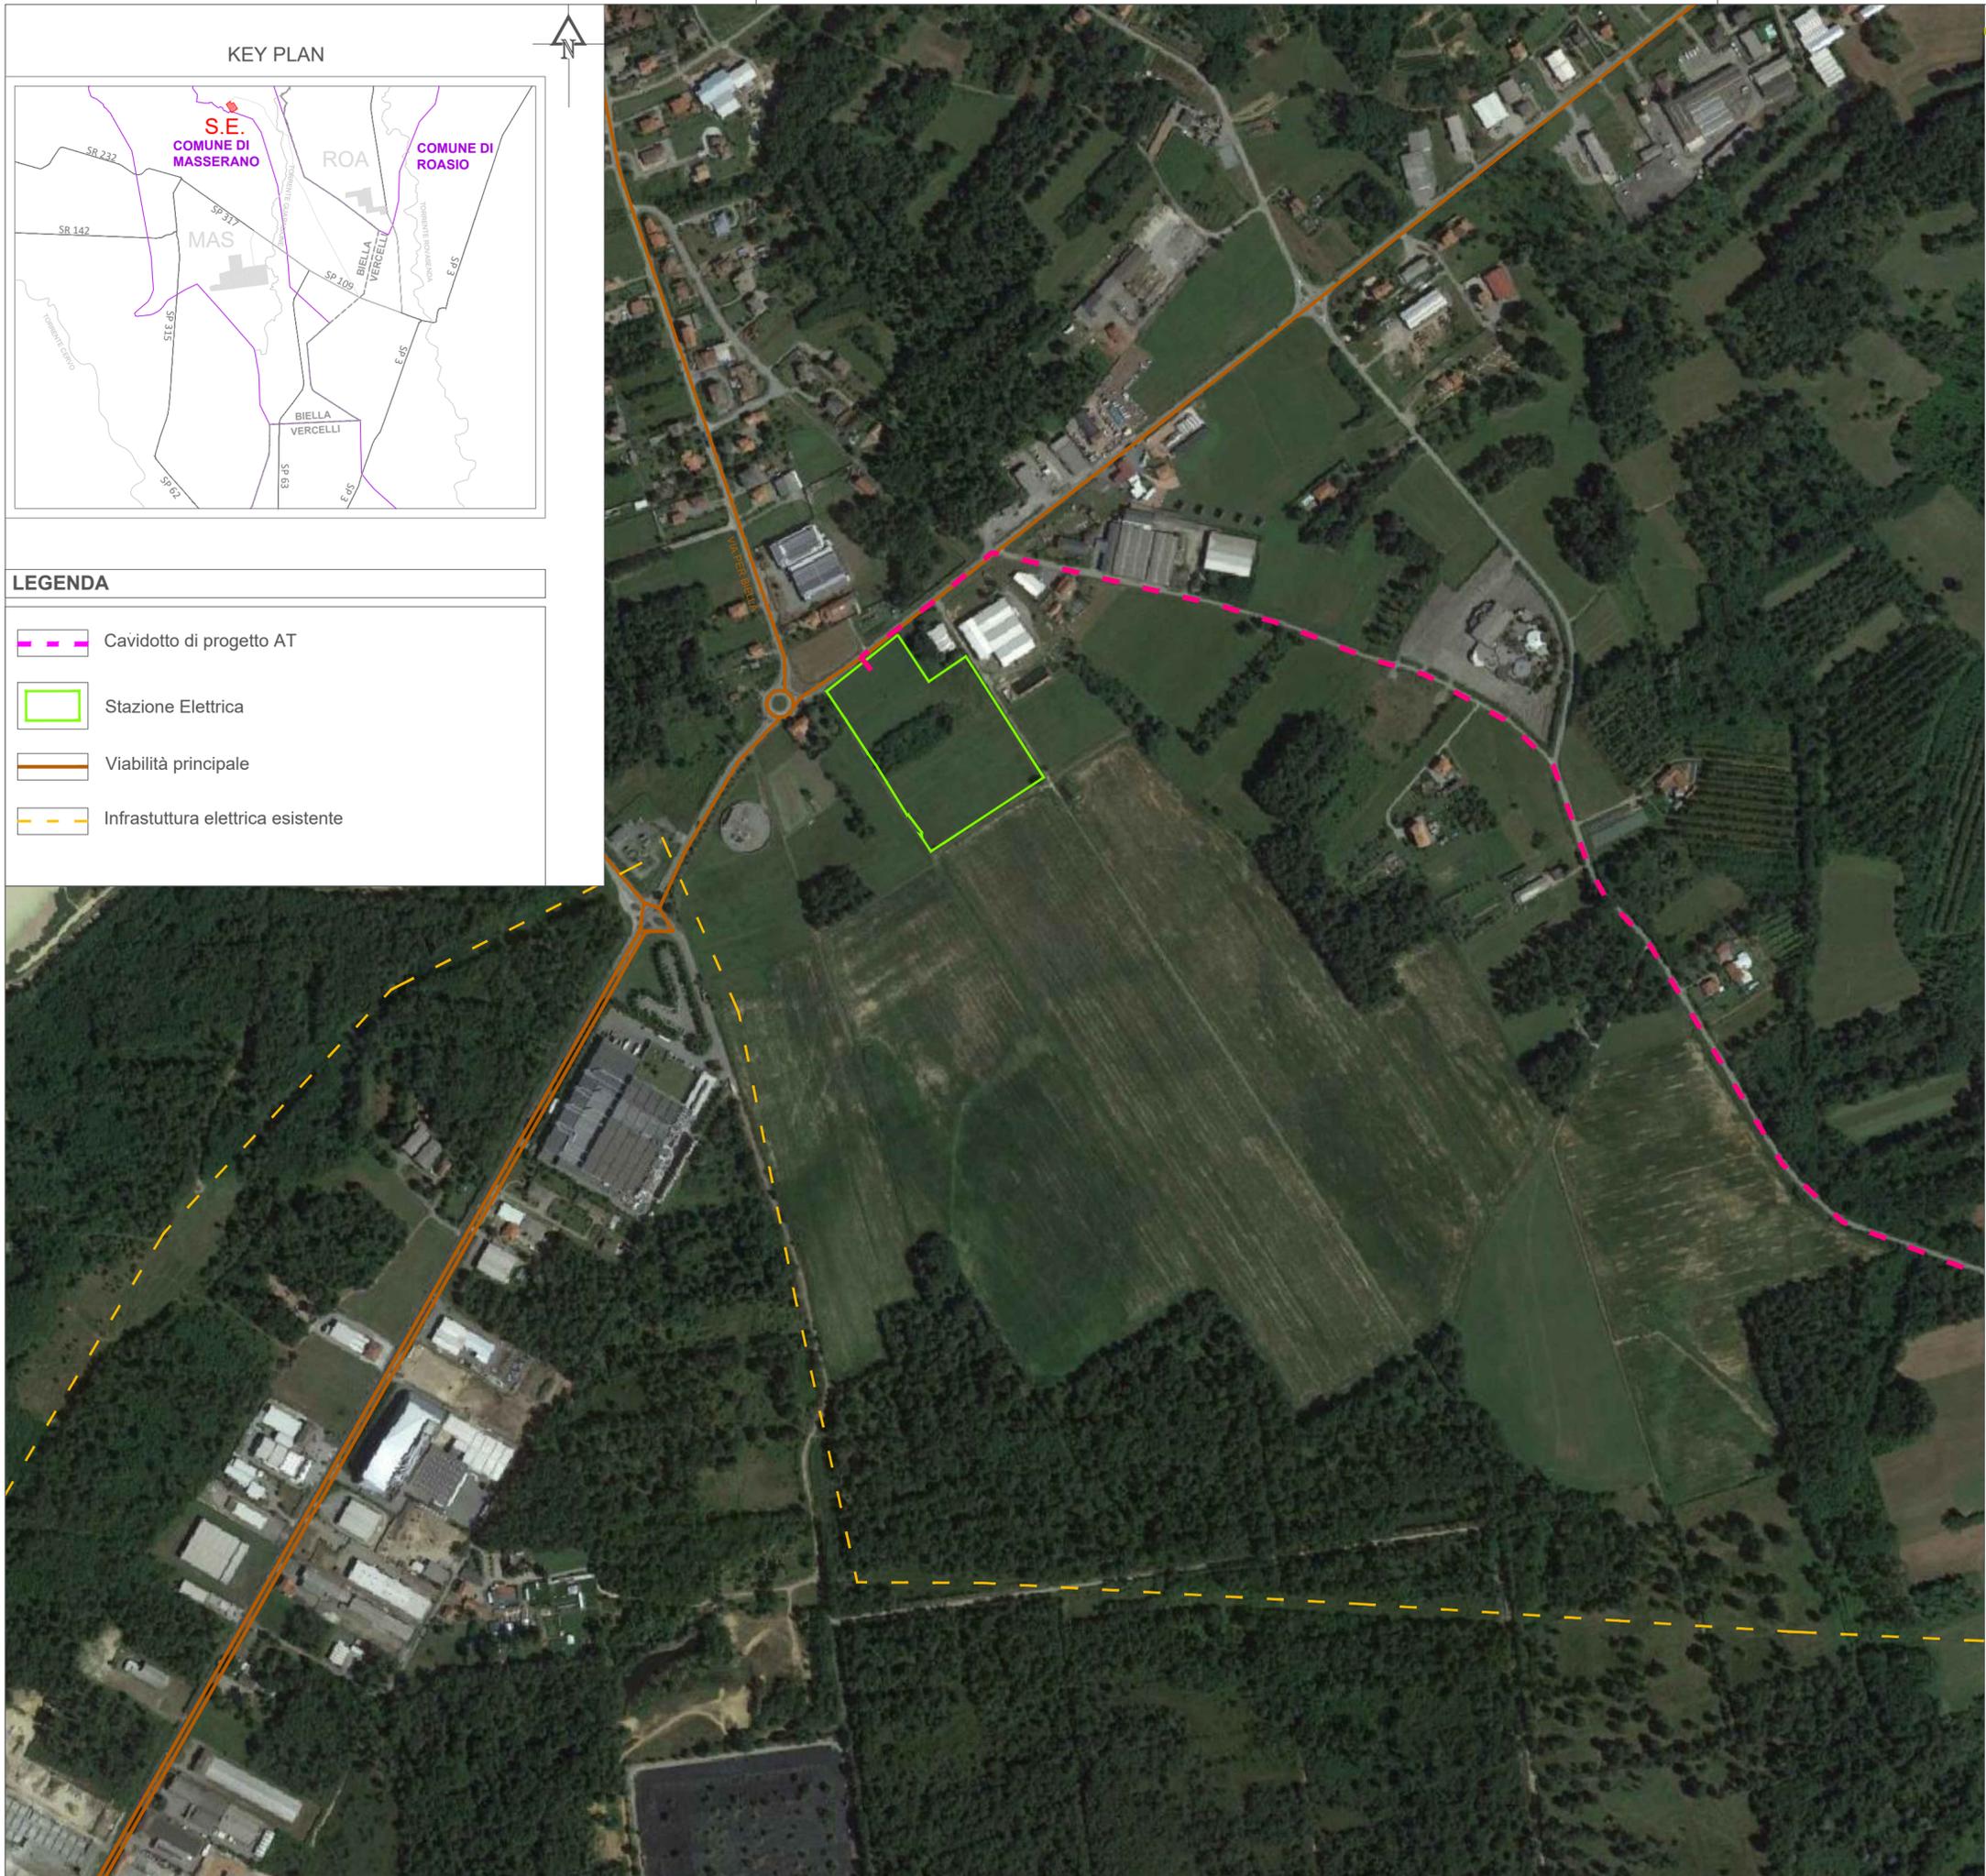

REGIONE PIEMONTE

Provincia di Biella
Comune di Masserano

FATTORIA SOLARE DEL PRINCIPE

Valutazione Impatto Ambientale ai sensi dell'art.23 del D. Lgs. 152/2006

COORDINAMENTO GENERALE



PROGETTISTA



Arch. Luca Menci
mail: lucamenci@studiomenci.com

PROPONENTE



Salita Santa Caterina 2/1 - 16123 Genova
mail: ren190@pec.it
P.IVA: 02686880994

OGGETTO

Inquadramento su ortofoto Stazione Elettrica

ELABORATO 1.4	PARAGRAFO 1 - Inquadramenti	
CODICE ELABORATO M-1.4-MAS-IN-0		
DATA 9 Maggio 2022	SCALA 1:5000	FORMATO A2
REDATTO DA Kimia Kamali	APPROVATO DA Luca Menci	

TIMBRI E FIRME

Progettista



Consulenza Ambientale



REN.190 S.r.l.,
Marco Tassara
(Firmato digitalmente)