


DESCRIZIONE LAVORAZIONI DEI SOTTOCANTIERI

FASE	LAVORAZIONE					
	PREPARAZIONE CANTIERE	LIVELLAMENTO AREA CANTIERE	REALIZZAZIONE VIABILITÀ INTERNA E DI ACCESSO AL CANTIERE	RECINZIONE DELLE AREE	RIFORNIMENTO DELLE AREE DI STOCCAGGIO E TRANSITO DEGLI ADDETTI ALLE LAVORAZIONI	MOVIMENTAZIONE DEI MATERIALI E DELLE ATTREZZATURE ALL'INTERNO DEL CANTIERE
1	REALIZZAZIONE PARCO FOTOVOLTAICO	MONTAGGIO TRACKER MONOASSIALI - MODULI FOTOVOLTAICI	MONTAGGIO POWER UNIT E QUADRI	REALIZZAZIONE RETE DI DISTRIBUZIONE DAI PANNELLI ALLE POWER UNIT E RISPETTIVO CABLAGGIO INTERNO		
2	LAVORAZIONI MT/AT	SCAVO TRINCEE, POSA CAVIDOTTI E RINTERRI	CABLAGGIO DELLA RETE DI DISTRIBUZIONE DALLA CABINA MT ALLA SOTTOSTAZIONE	REALIZZAZIONE SOTTOSTAZIONE DI TRASFORMAZIONE MT/AT	POSA CAVI DALLA SOTTOSTAZIONE ALLA LINEA ESISTENTE DI ALTA TENSIONE	POSA E MESSA A DIMORA DI VEGETAZIONE PER MITIGAZIONE E COMPENSAZIONE
3	CONCLUSIONI CANTIERE	RIMOZIONE DELLE AREE DI CANTIERE SECONDARIE	REALIZZAZIONE DELLE OPERE DI MITIGAZIONE			

PARTICOLARE
SCALA 1:250

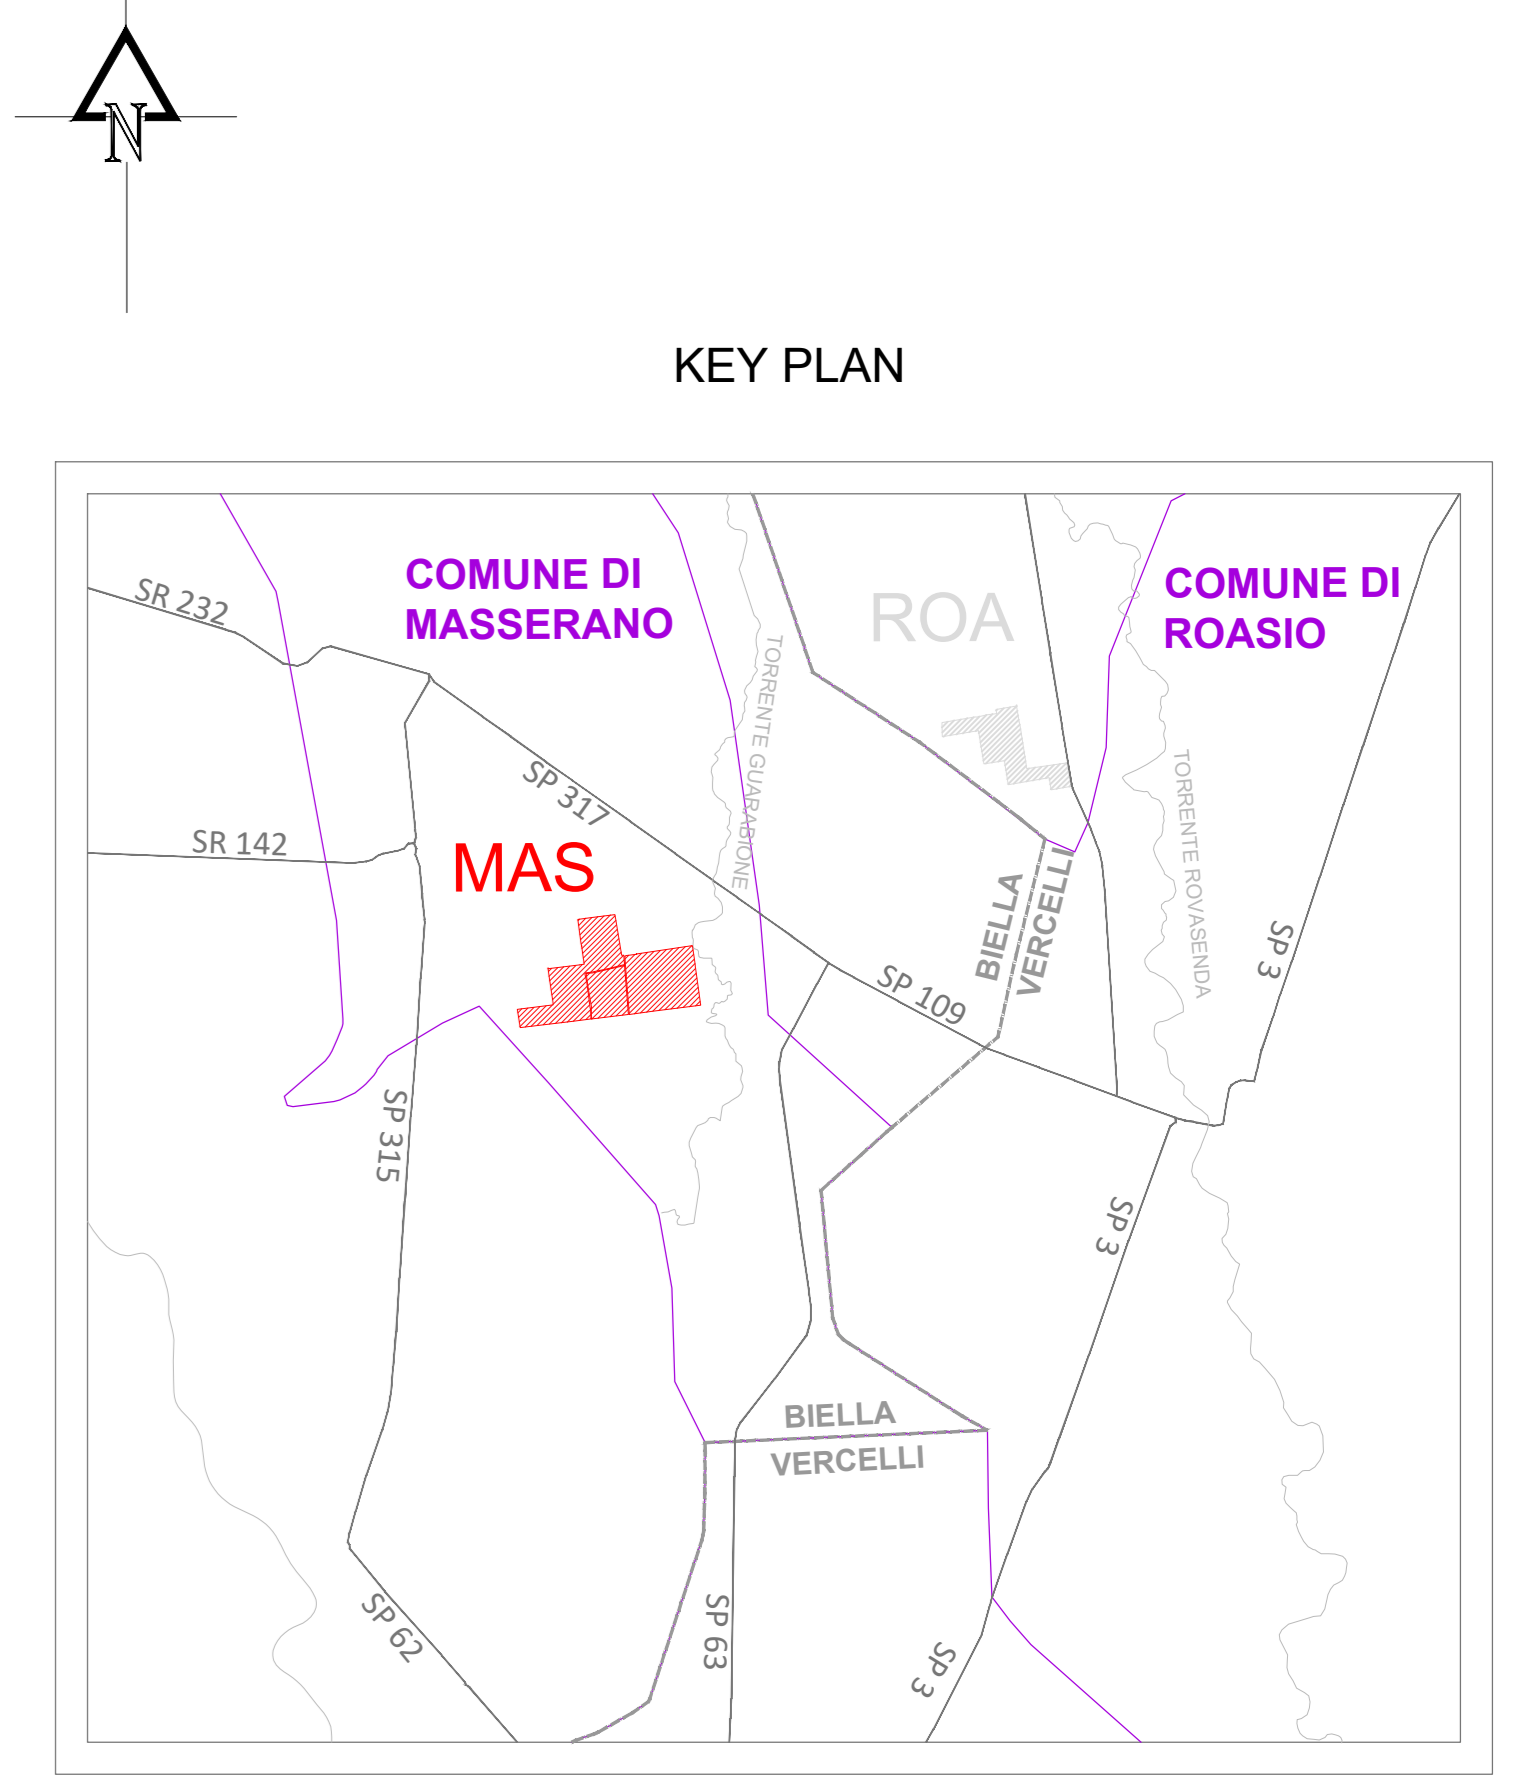

LEGENDA

Area di proprietà	Baracca di Cantiere
Recinzione e accessi	Bagno Chimico
Viabilità interna	Area parcheggio
Strada esistente	Spogliatoi
Area di stoccaggio	Infermeria
Cartello ingresso/uscita autocarri	Zona mensa
Tabella informativa di cantiere	Ordine di realizzazione cantiere
Percorso interno	Strada di accesso al cantiere
	Ingresso/uscita cantiere

REGIONE PIEMONTE
 Provincia di Biella
 Comune di Masserano
FATTORIA SOLARE DEL PRINCIPE
 Valutazione Impatto Ambientale ai sensi dell'art.23 del D. Lgs. 152/2006
 COORDINAMENTO GENERALE

 PROGETTISTA

 Arch. Luca Menci
 mail: lucamenci@studiodmenci.com
 PROPONENTE
REN190 SRL
 Sella Santa Caterina 21 - 16123 Genova
 mail: ren190@pec.it
 P.IVA: 0208080094

OGGETTO
 Planimetria di cantierizzazione - fasi di lavoro

ELABORATO 3.11	PARAGRAFO 3 - Descrizione dell'opera	
CODICE ELABORATO M-3.11-MAS-DO-0		
DATA 9 Maggio 2022	SCALA 1:1000	FORMATO A0+2
REDATTO DA Martina Mignola	APPROVATO DA Luca Menci	
PROGETTISTA	TIMBRI E FIRME	
	Consulenza Ambientale	

REN 190 S.r.l.
 Marco Tassara
 (per info e firme)



Cabina inverter SMA, completa di inverter, trasformatore BT/MT e delle apparecchiature in MT.
 Installazione cabina elettrica di tipo prefabbricato.
 Macchina operatrice usata per il cantiere.
 Infissione palo di sostegno tracker.