


KEY PLAN

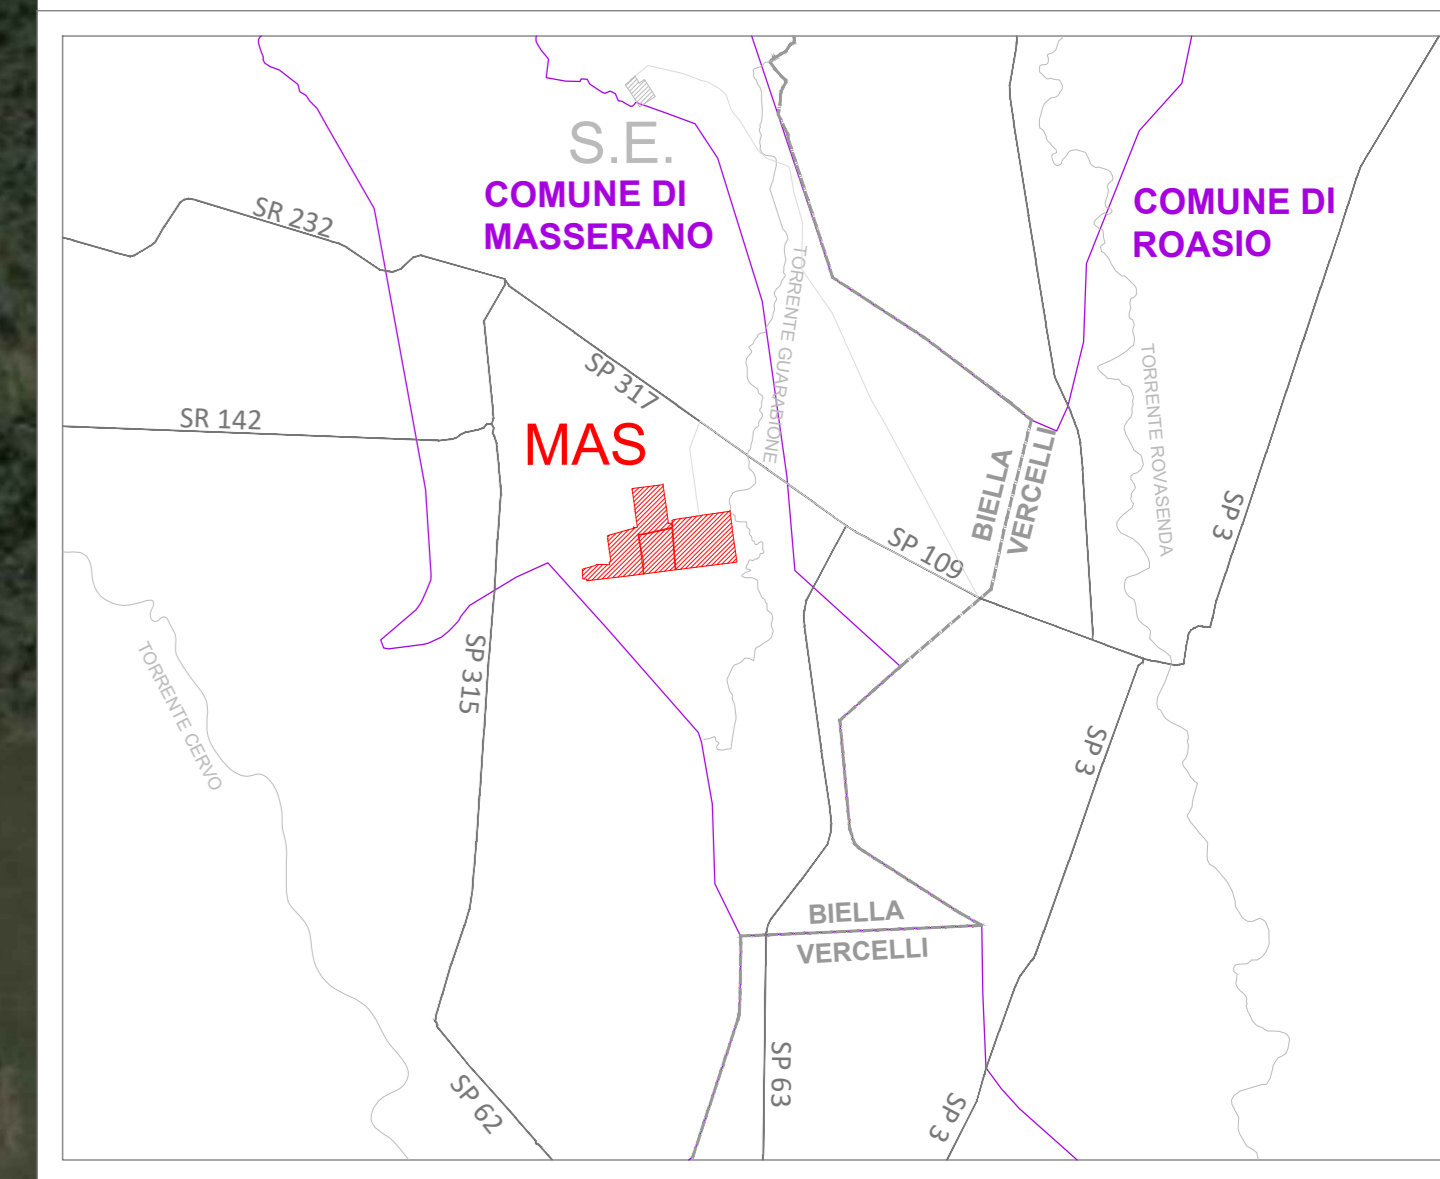

LEGENDA

- Area di proprietà
 - Aree di intervento
 - Rete idrografica principale
 - Rete idrografica secondaria
 - Cavidotto AT di progetto
 - Viabilità principale
 - Specchio d'acqua
- N.B. Tratto di rete idrografica non più esistente

REGIONE PIEMONTE

Provincia di Biella
Comune di Masserano
FATTORIA SOLARE DEL PRINCIPE

Valutazione Impatto Ambientale ai sensi dell'art.23 del D. Lgs. 152/2006
COORDINAMENTO GENERALE



PROGETTISTA



Arch. Luca Menci
mail: lucomenci@studiomenci.com

PROPONENTE



Salta Santa Caterina 21 - 16123 Genova
mail: ren190@pec.it
P.IVA: 02688880994

OGGETTO

Planimetria sottoservizi esistenti e interferenze


ELABORATO 3.4 PARAGRAFO 3 - Descrizione dell'opera

CODICE ELABORATO M-3.4-MAS-DO-0

DATA 9 Maggio 2022 SCALA 1:2000 FORMATO A0

REDATTO DA Kimia Kamali APPROVATO DA Luca Menci

TIMBRI E FIRME

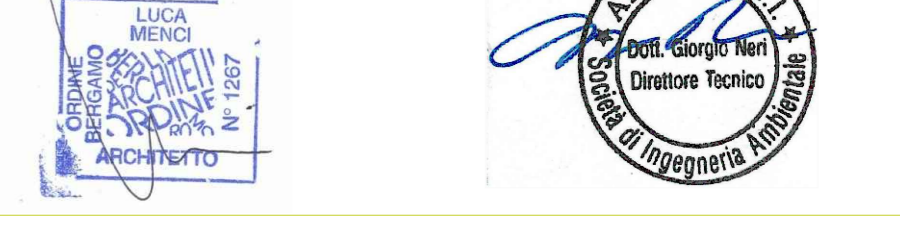

REN 190 S.r.l.
Marco Tassinari
(Firmato digitalmente)