strada
+233 m
2P
5.33 m
19.08 m
+234 m
220.19 m
strada
9.58 m
2P
2P
4.39m
+235 m

B-B' SEZIONE SUD
scala 1:200

strada
+234 m
2P
5.41 m
2P
257.36 m

B'-B" SEZIONE SUD
scala 1:200

+235 m
+234 m
+235 m
414.63 m
+233 m
strada
2.57m
+231 m
+230 m
55.05 m
2P

B"-B"' SEZIONE SUD
scala 1:200

+233 m
2P
+235 m
358.31 m

A-A' SEZIONE EST
scala 1:200

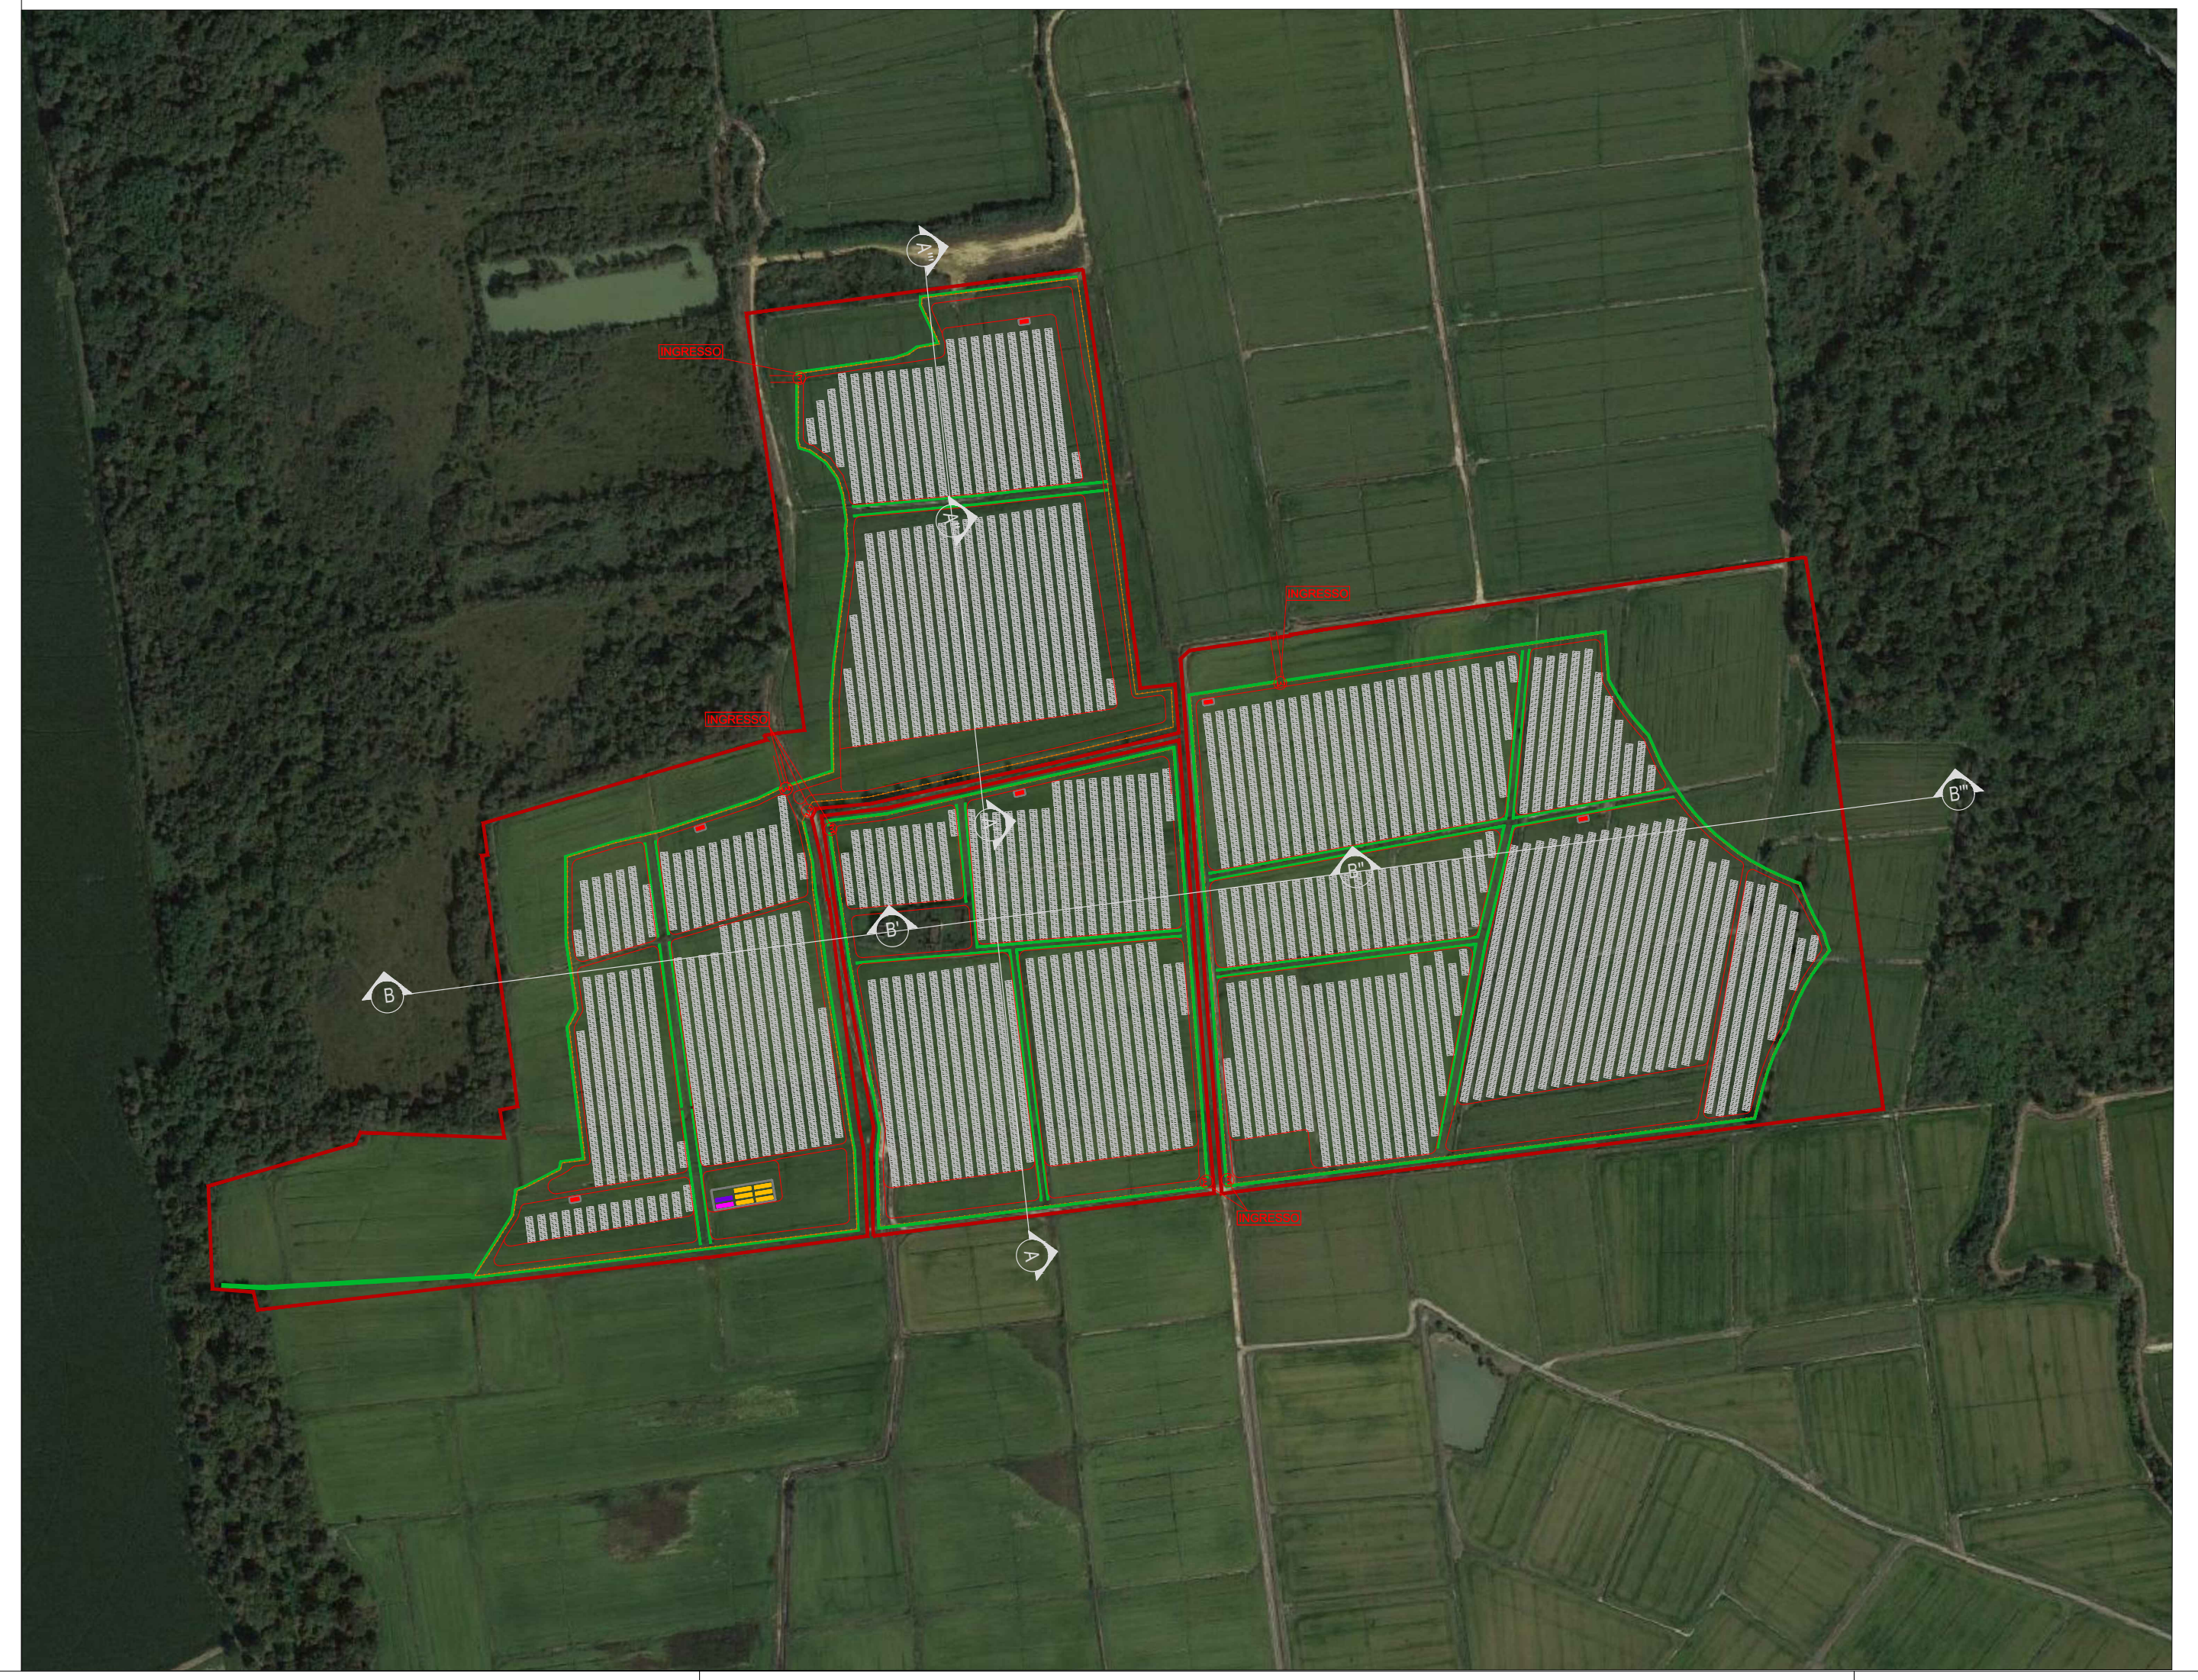

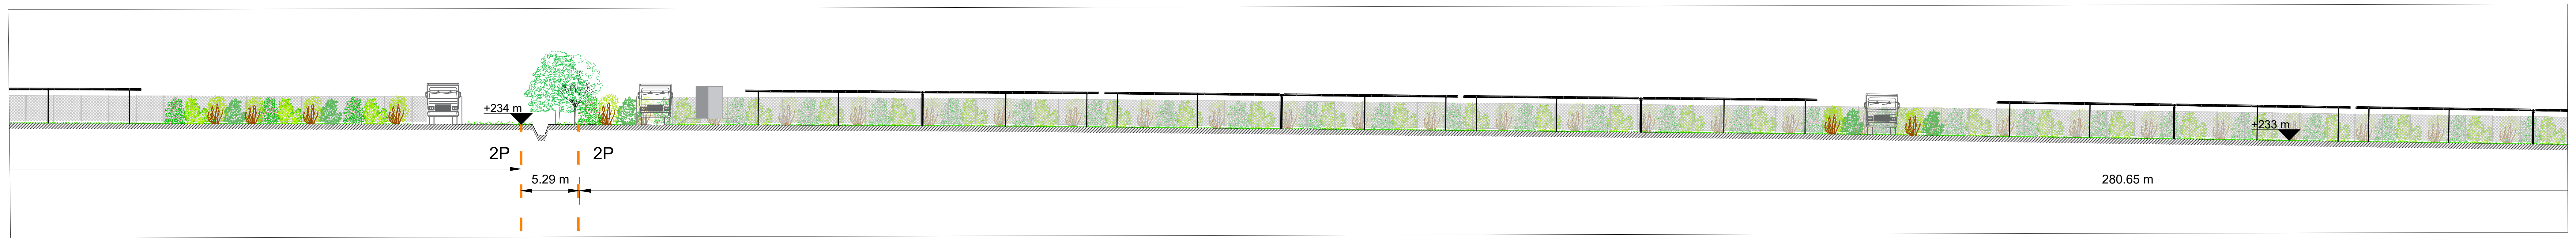
+234 m
2P
2P
5.29 m
+233 m
280.65 m

A'-A" SEZIONE EST
scala 1:200

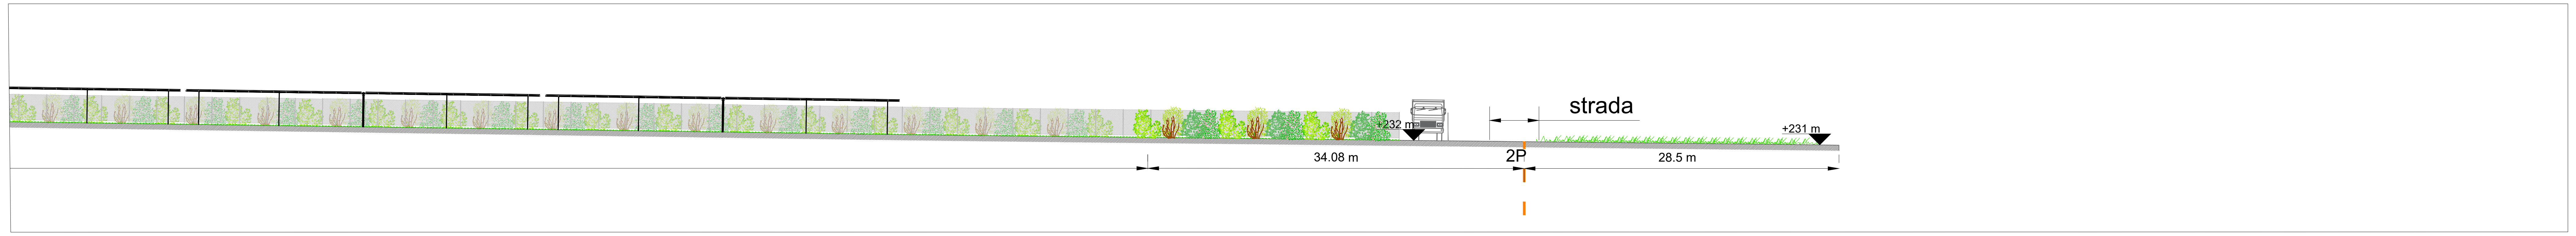
+232 m
strada
2P
34.08 m
28.5 m
+231 m

A"-A"' SEZIONE EST
scala 1:200

KEY PLAN

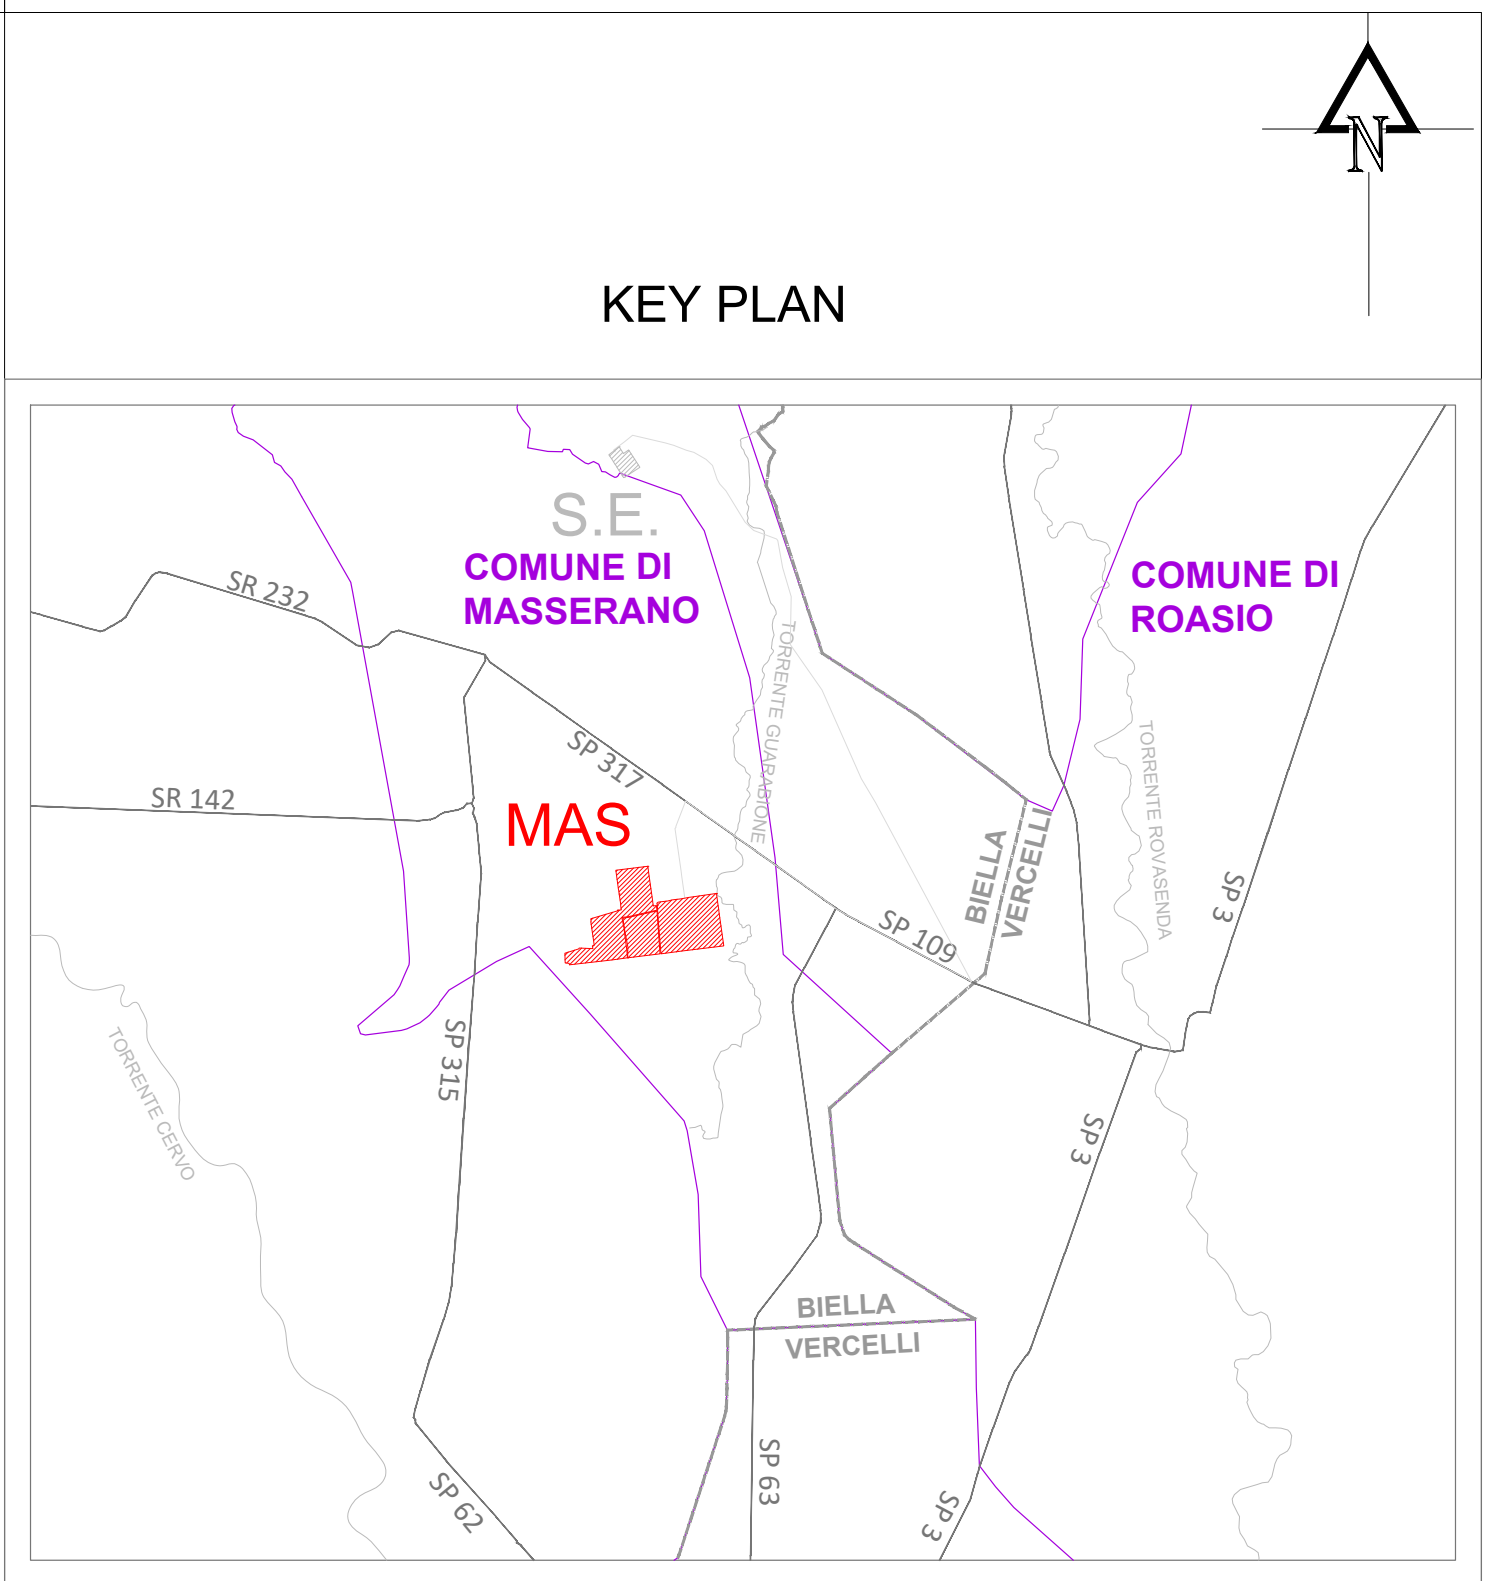
N
S.E.
COMUNE DI MASSERANO
COMUNE DI ROASIO
MAS
SR 232
SR 142
SP 317
SP 109
SP 315
SP 3
SP 62
SP 63
BIELLA VERCELLI
TORRENTE CERVO
TORRENTE GUARABIONE
TORRENTE ROVASENDA

LEGENDA

▭	Area di proprietà	🟥	Cabine inverter
▭	Recinzione e accessi	▬	Control room
▭	Viabilità interna	▬	Cabina utente
▬	SIEPI ARBUSTIVE INTERNE E PERIMETRALI AL'IMPIANTO	▬	Volume tecnico
▥	Tracker		

REGIONE PIEMONTE

Provincia di Biella
Comune di Masserano

FATTORIA SOLARE DEL PRINCIPE

Valutazione Impatto Ambientale ai sensi
dell'art.23 del D. Lgs. 152/2006

COORDINAMENTO GENERALE

REN Solar Srl
Renewable ENergy
REN SOLAR ONE SRL
P.IVA 09897240967

PROGETTISTA

Arch. Luca Menci
mail: lucamenci@studiomenci.com

PROPONENTE

REN 190 SRL

Salita Santa Caterina 2/1 - 16123 Genova
mail: ren190@pec.it
P.IVA: 02686880994

OGGETTO

Sezioni ambientali di progetto

ELABORATO	PARAGRAFO
3.7	3 - DESCRIZIONE DELL'OPERA

CODICE ELABORATO
M-3.7-MAS-DO-0

DATA	SCALA	FORMATO
9 Maggio 2022	1:4000 - 1:200	A0+3

REDATTO DA	APPROVATO DA
Kimia Kamali	Luca Menci

TIMBRI E FIRME

Progettista	Consulenza Ambientale
	Dott. Giorgio Neri Direttore Tecnico

REN.190 S.r.l.,
Marco Tassara
(Firmato digitalmente)

TASSARA
MARCO
23.05.2022
14:02:35
GMT+00:00