## PROSPETTO A-A' (Scala 1:50)

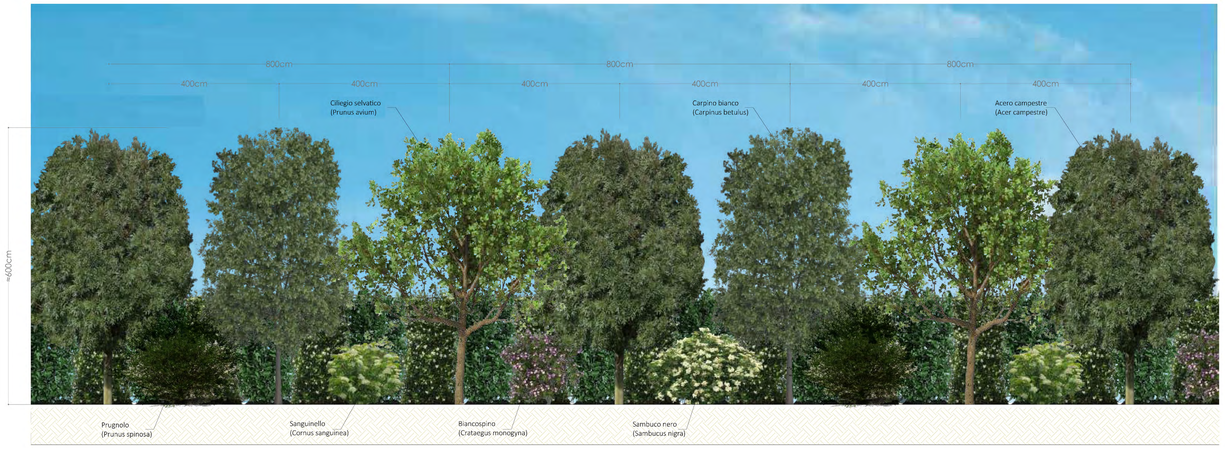


## PROSPETTO B-B' (Scala 1:50)

## PROSPETTO C-C' (Scala 1:50)

## SEZIONE A-A' (Scala 1:50)

## SEZIONE B-B' (Scala 1:50)

## SEZIONE C-C' (Scala 1:50)

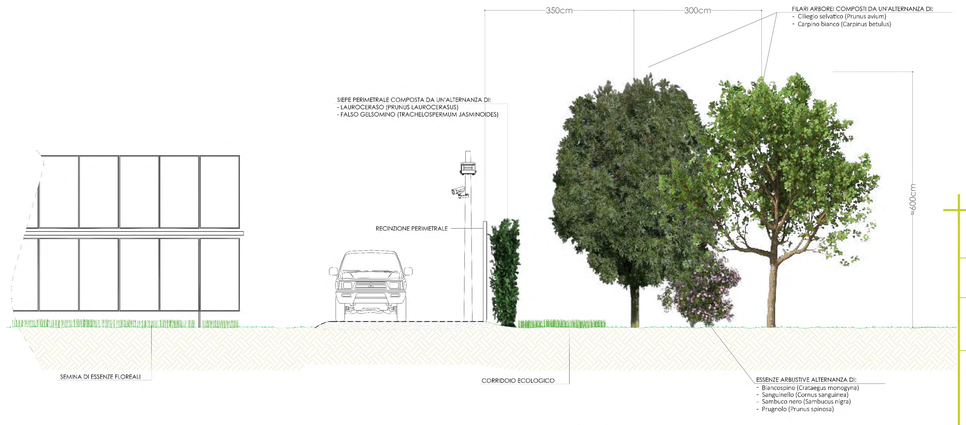


## KEY PLAN

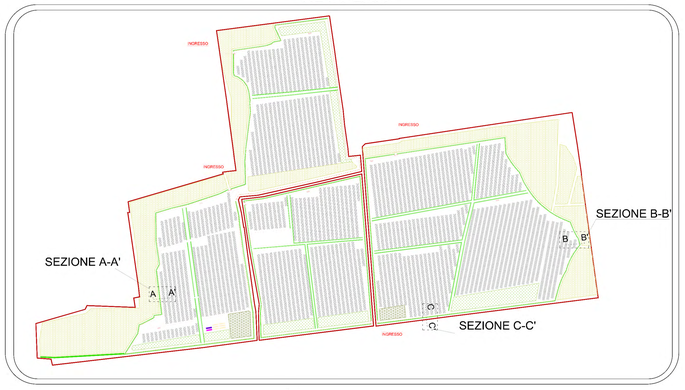


**REGIONE PIEMONTE**
Provincia di Biella
Comune di Masserano

FATTORIA SOLARE DEL PRINCIPE

Valutazione Impatto Ambientale ai sensi dell'art.23 del D. Lgs. 152/2006

COORDINAMENTO GENERALE
REN Solar srl Renewable Energy
REN SOLAR ONE SRL
P.IVA 02600260061

PROGETTISTA
Arch. Luca Menci
mail:lucamenci@studiomenci.com

PROPONENTE
REN 190 SRL
Salita Santa Caterina 2/1 - 16123 Genova
mail: ren190@pec.it
P.IVA: 02600260064

OGGETTO
**Dettaglio Sezione e Prospetto di progetto**

| ELABORATO | PARAGRAFO |
|---|---|
| 3.8 | 3 - DESCRIZIONE DELL'OPERA |

CODICE ELABORATO
M-3.8-MAS-DO-0

| DATA | SCALA | FORMATO |
|---|---|---|
| 9 Maggio 2022 | 1:50 | A0 |

| REDATTO DA | APPROVATO DA |
|---|---|
| Kimia Kamali | Luca Menci |

TIMBRI E FIRME
Progettista
Consulenza Ambientale

REN 190 S.r.l.
Mirco Tavano
(Firmato digitalmente)

Firmato digitalmente da: Luca Menci
Data: 13.05.2022 09:51:00
Emesso da: ARUBA PEC S.p.A. NG CA 3