SEZIONE A-A
Scala 1:10

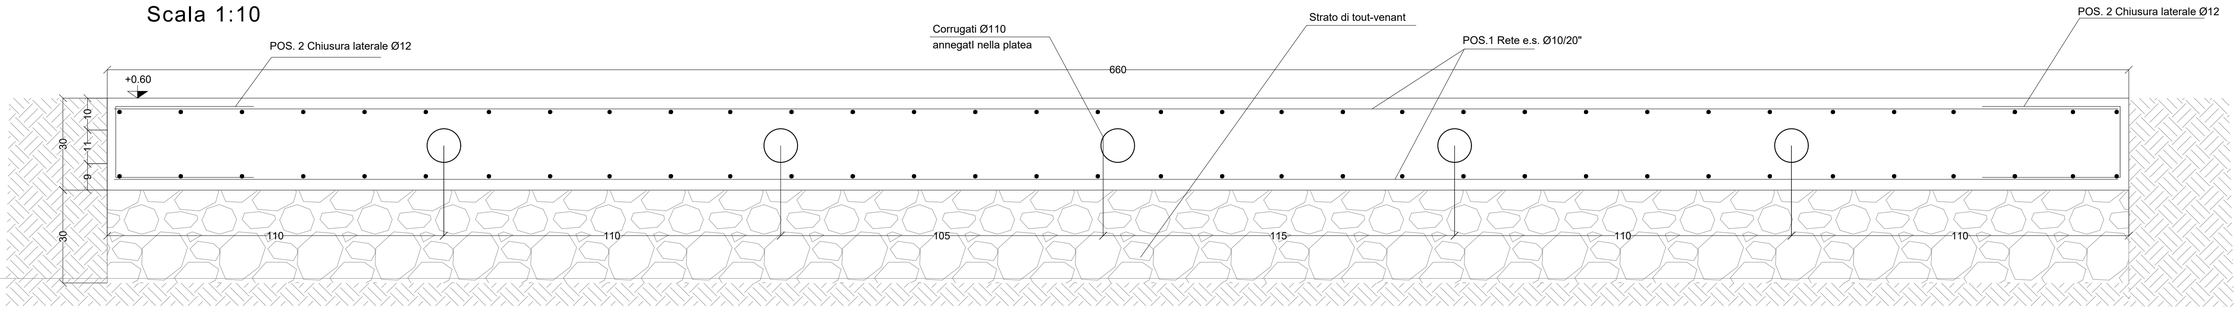

MATERIALI:

CALCESTRUZZO PER MAGRONE
C10\15 Rck=150daN/cmq

CALCESTRUZZO PER STRUTTURE DI FONDAZIONE
C25\30 Rck=300daN/cmq

ACCIAIO PER ARMATURE: B450C

QUANTITA' ARMATURE:

POS.1	rete e.s. Ø10	20 mq
POS.2	barre Ø12 L=119 cm	100 pezzi
distanziatori	barre Ø8 L=90 cm	12 pezzi

PIANTA BASAMENTO
Scala 1:20

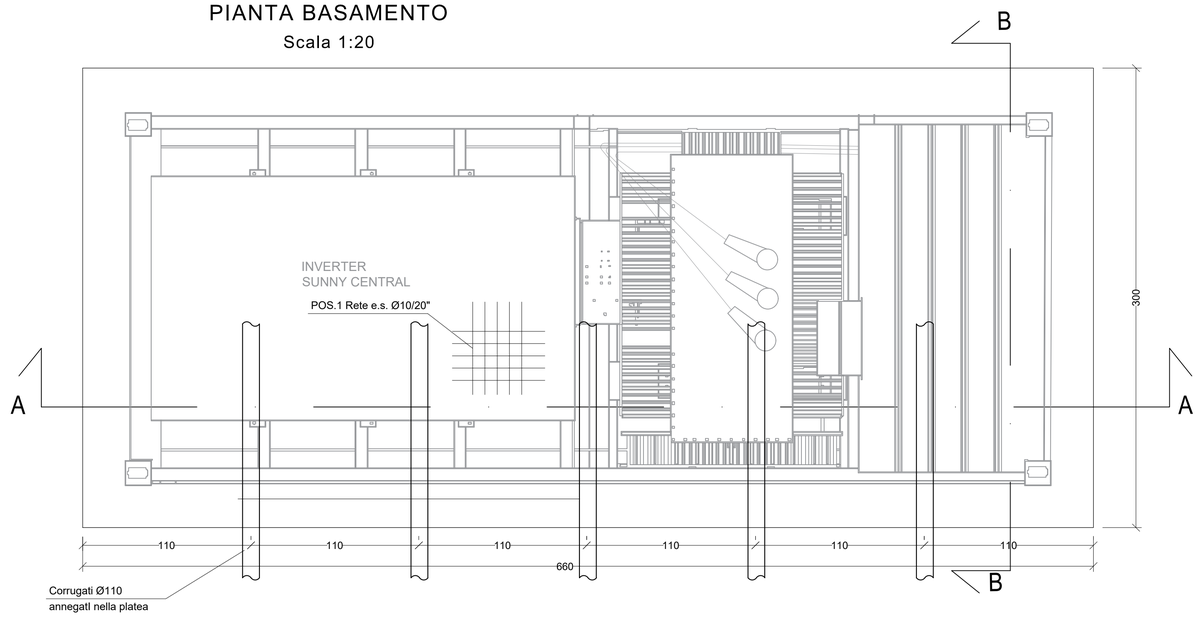

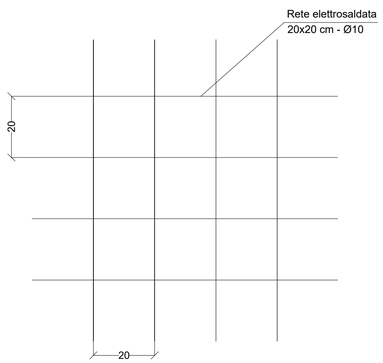

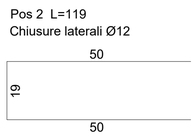

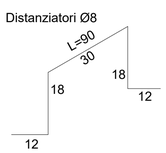

SEZIONE B-B
Scala 1:10

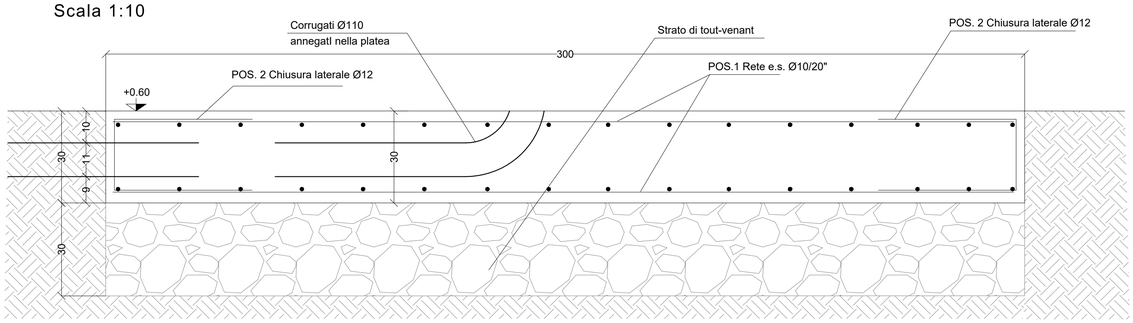

REGIONE PIEMONTE
Provincia di Biella
Comune di Masserano

FATTORIA SOLARE DEL PRINCIPE

Valutazione Impatto Ambientale ai sensi dell'art.23 del D. Lgs. 152/2006

COORDINAMENTO GENERALE

REN Solar Srl
Renewable ENergy
REN SOLAR ONE SRL
P.IVA 09897240967

PROGETTISTA

Arch. Luca Menci
mail: lucamenci@studiomenci.com

PROPONENTE

REN 190 SRL
Salita Santa Caterina 2/1 - 16123 Genova
mail: ren190@pec.it
P.IVA: 02686880994

OGGETTO

Particolari Costruttivi Platee Inverter

ELABORATO	PARAGRAFO
5.1	5 - Opere strutturali

CODICE ELABORATO
M-5.1-MAS-OS-0

DATA	SCALA	FORMATO
9 Maggio 2022		A1

REDATTO DA	APPROVATO DA
Abdallah Hamdar	Luca Menci

TIMBRI E FIRME

Progettista

Consulenza Ambientale

AMBITER S.r.l. Società di Ingegneria Ambientale
Dott. Giorgio Neri
Direttore Tecnico

TASSARA MARCO
23.05.2022
14:12:15
GMT+00:00

REN.190 S.r.l.
Marco Tassara
(Firmato digitalmente)