




PIANTA

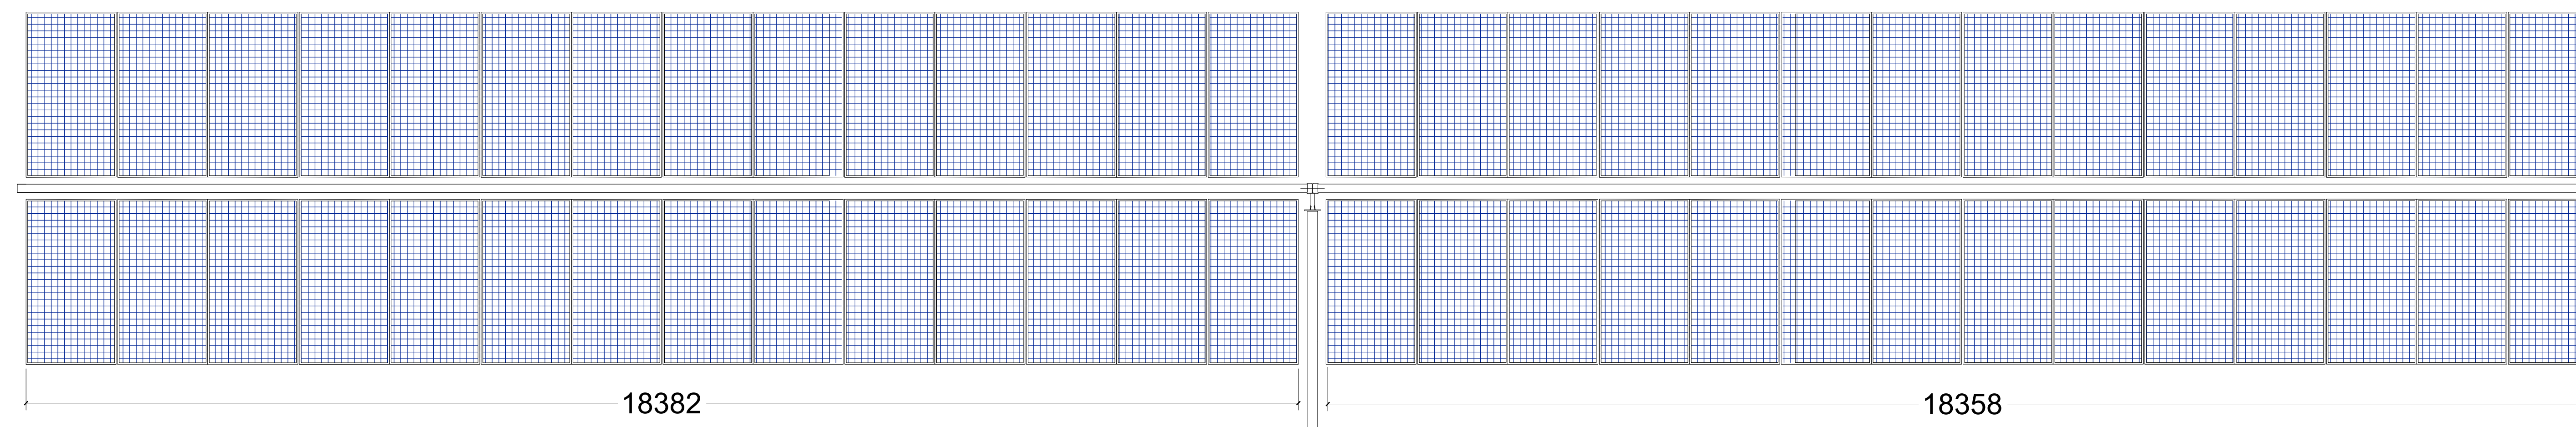



PROSPETTO LONGITUDINALE A RIPOSO + 0°

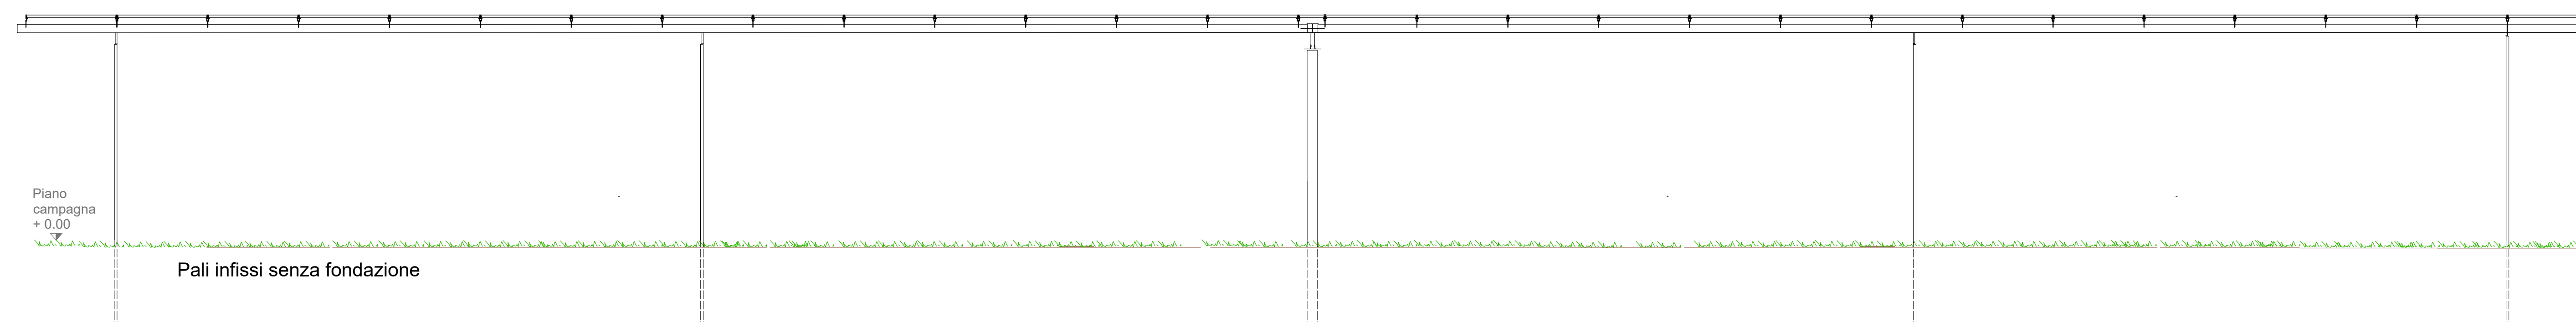

PROSPETTO LONGITUDINALE A INCLINAZIONE MASSIMA + 55°

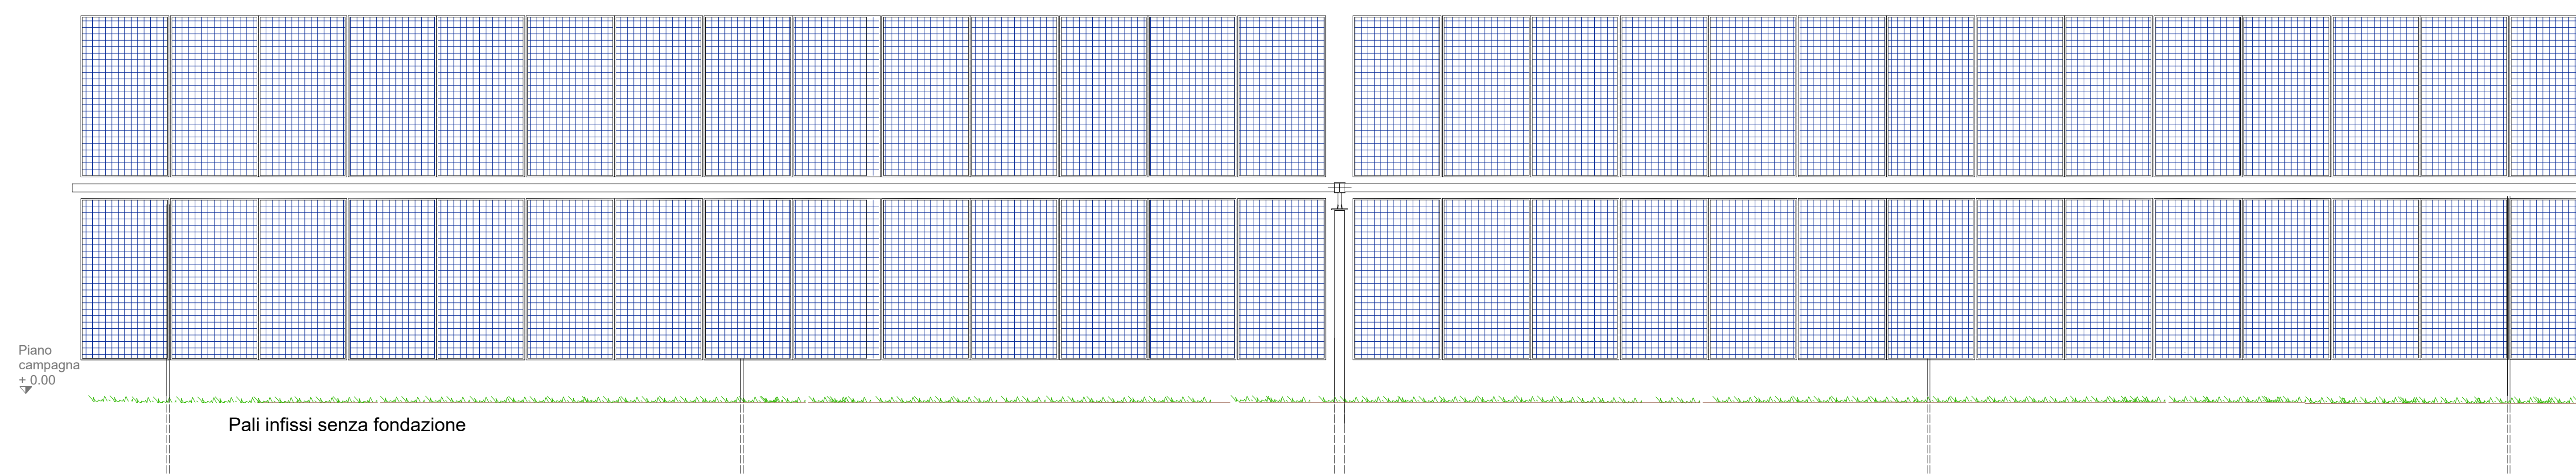

VISTA TRASVERSALE IN CAMPO E POSIZIONI TRACKER

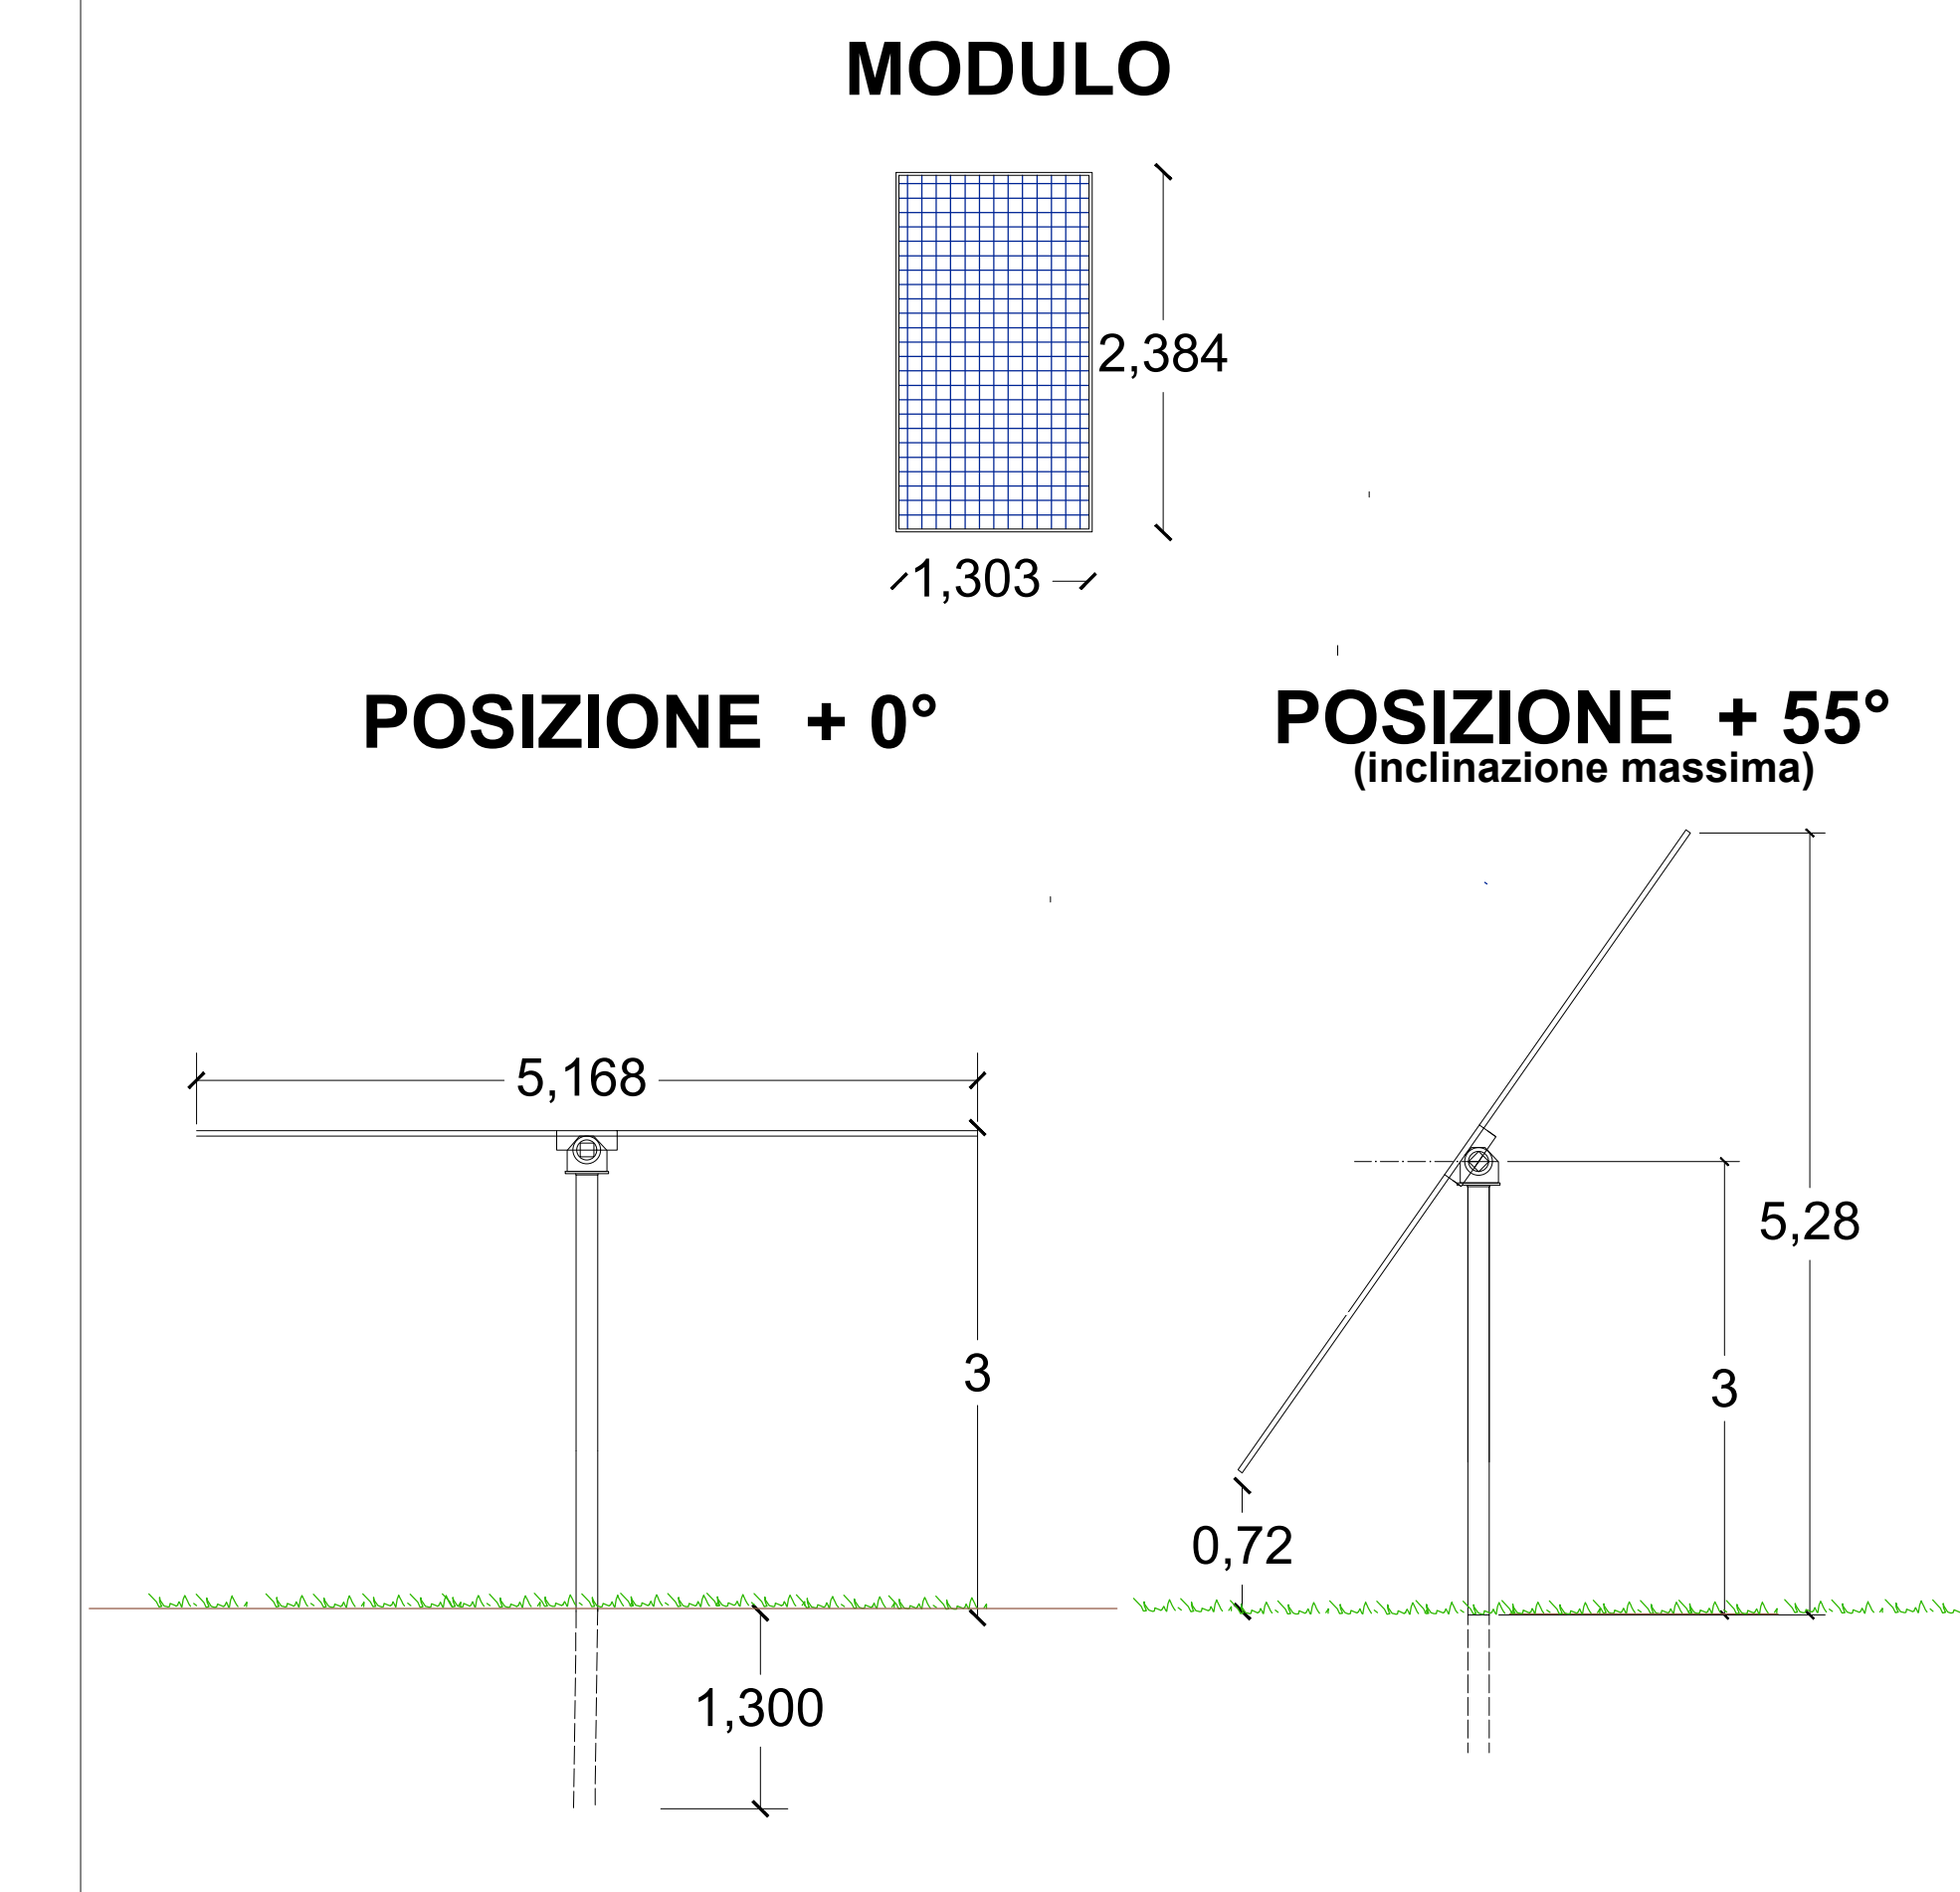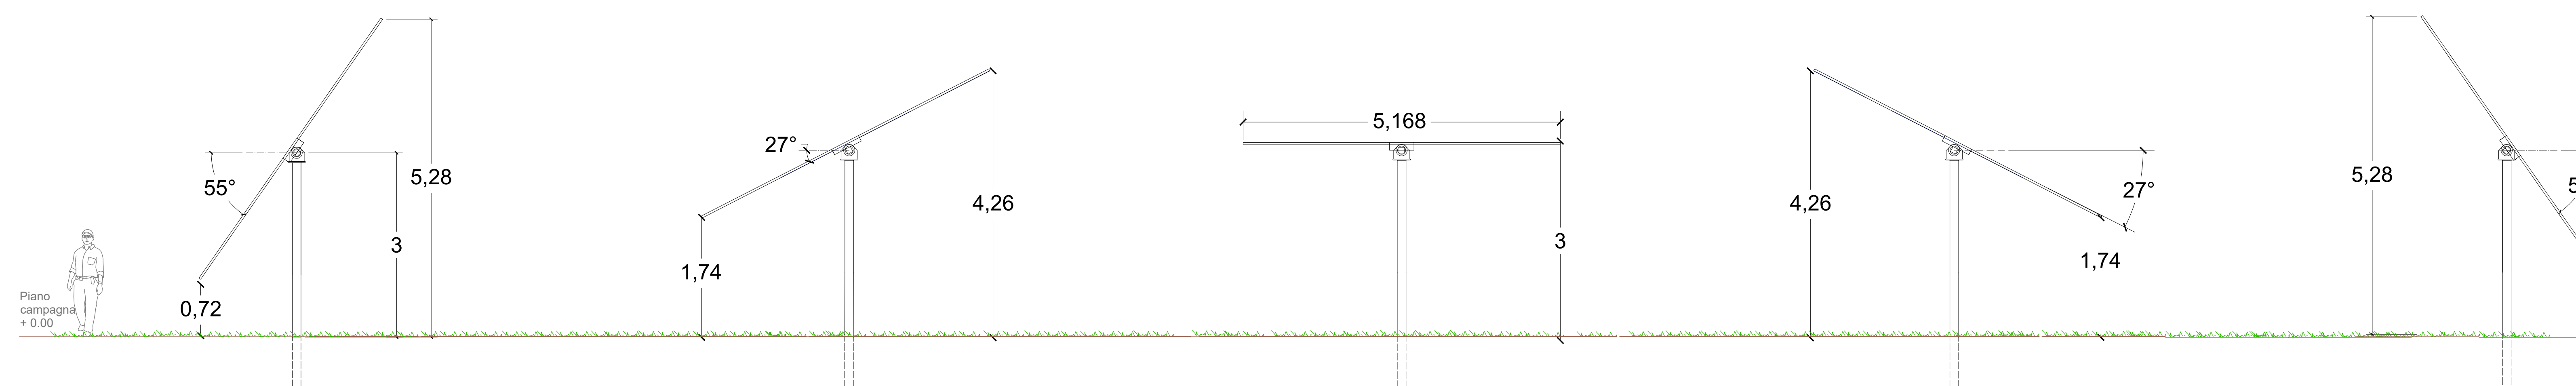

REGIONE PIEMONTE

Provincia di Biella
Comune di Masserano
FATTORIA SOLARE DEL PRINCIPE

Valutazione Impatto Ambientale ai sensi
dell'art.23 del D. Lgs. 152/2006

COORDINAMENTO GENERALE



PROGETTISTA



Arch. Luca Menci
mail: lucamenci@studiomenci.com

PROPONENTE

REN190 SRL

Salita Santa Caterina 2/1 - 16123 Genova
mail: ren190@pec.it
P.IVA: 02686880994

OGGETTO

Particolari Costruttivi Tracker

ELABORATO

6.1

PARAGRAFO

6 - Dettagli e particolari

CODICE ELABORATO

DATA
9 Maggio 2022

SCALA	FORMATO
1:50	A1

REDATTO DA
Abdallah Hamdar

APPROVATO DA
Luca Menci

TIMBRI E FIRME

Consulenza Ambientale



REN.190 S.r.l.
Marco Tassara
(Firmato digitalmente)