



PLANIMETRIA

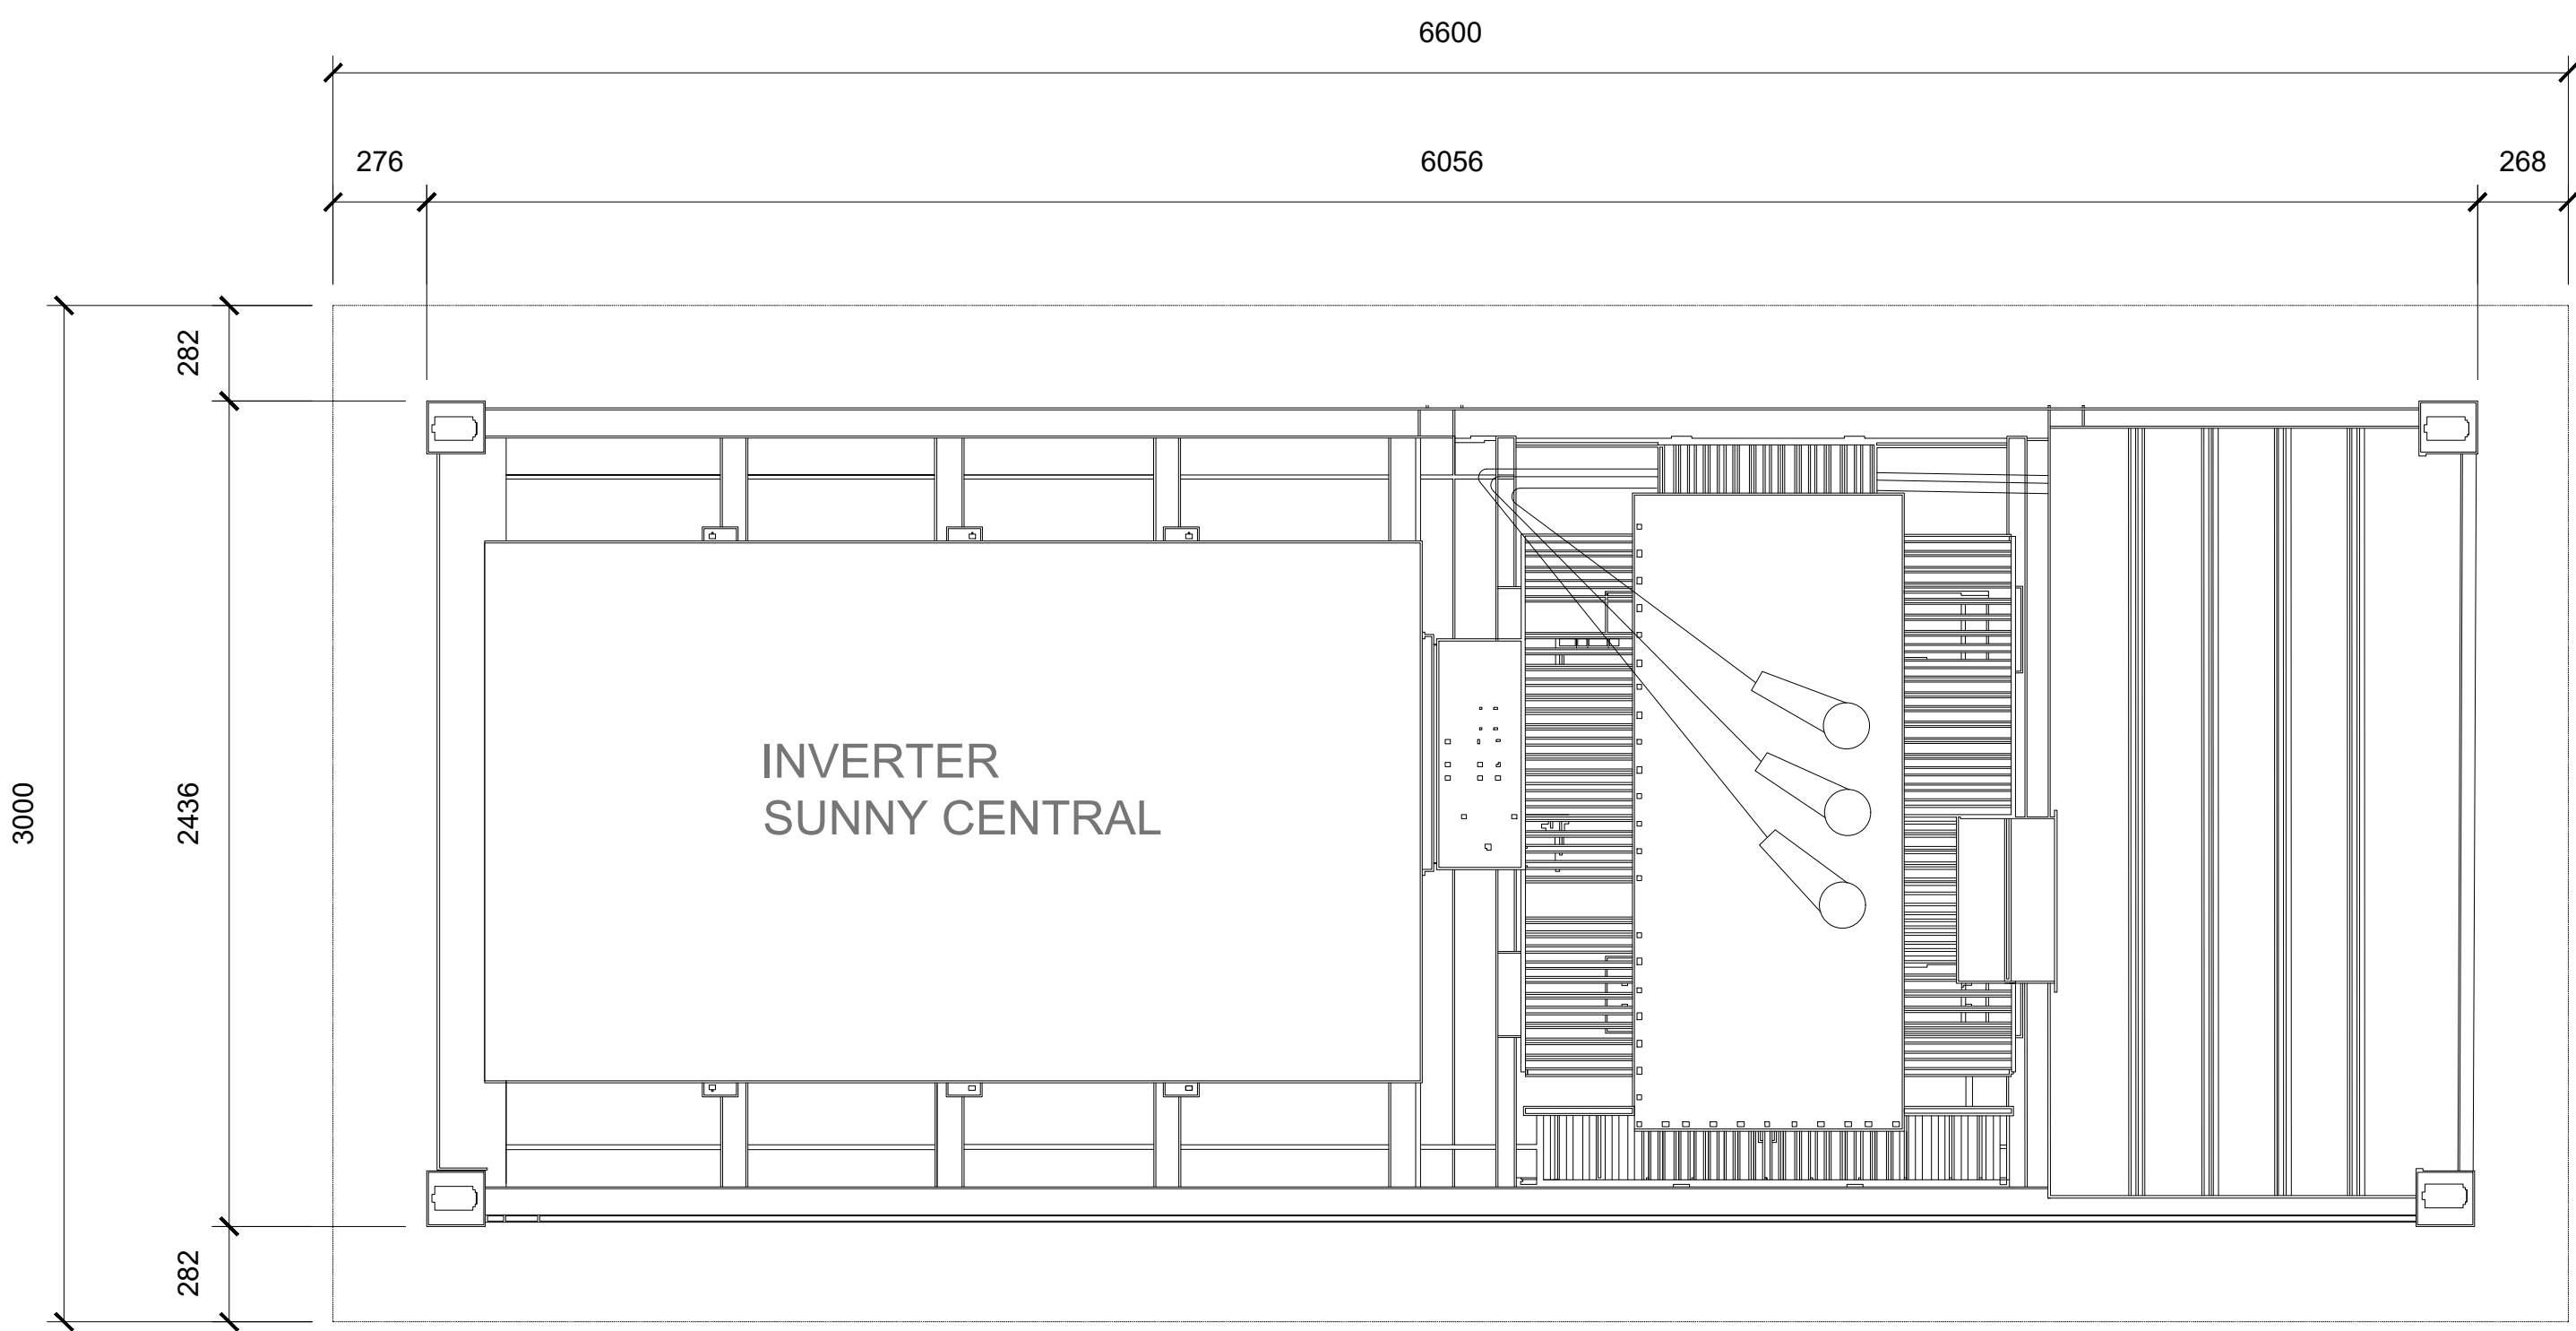


INVERTER




VISTA LATERALE SINISTRA (con pannelli aperti)

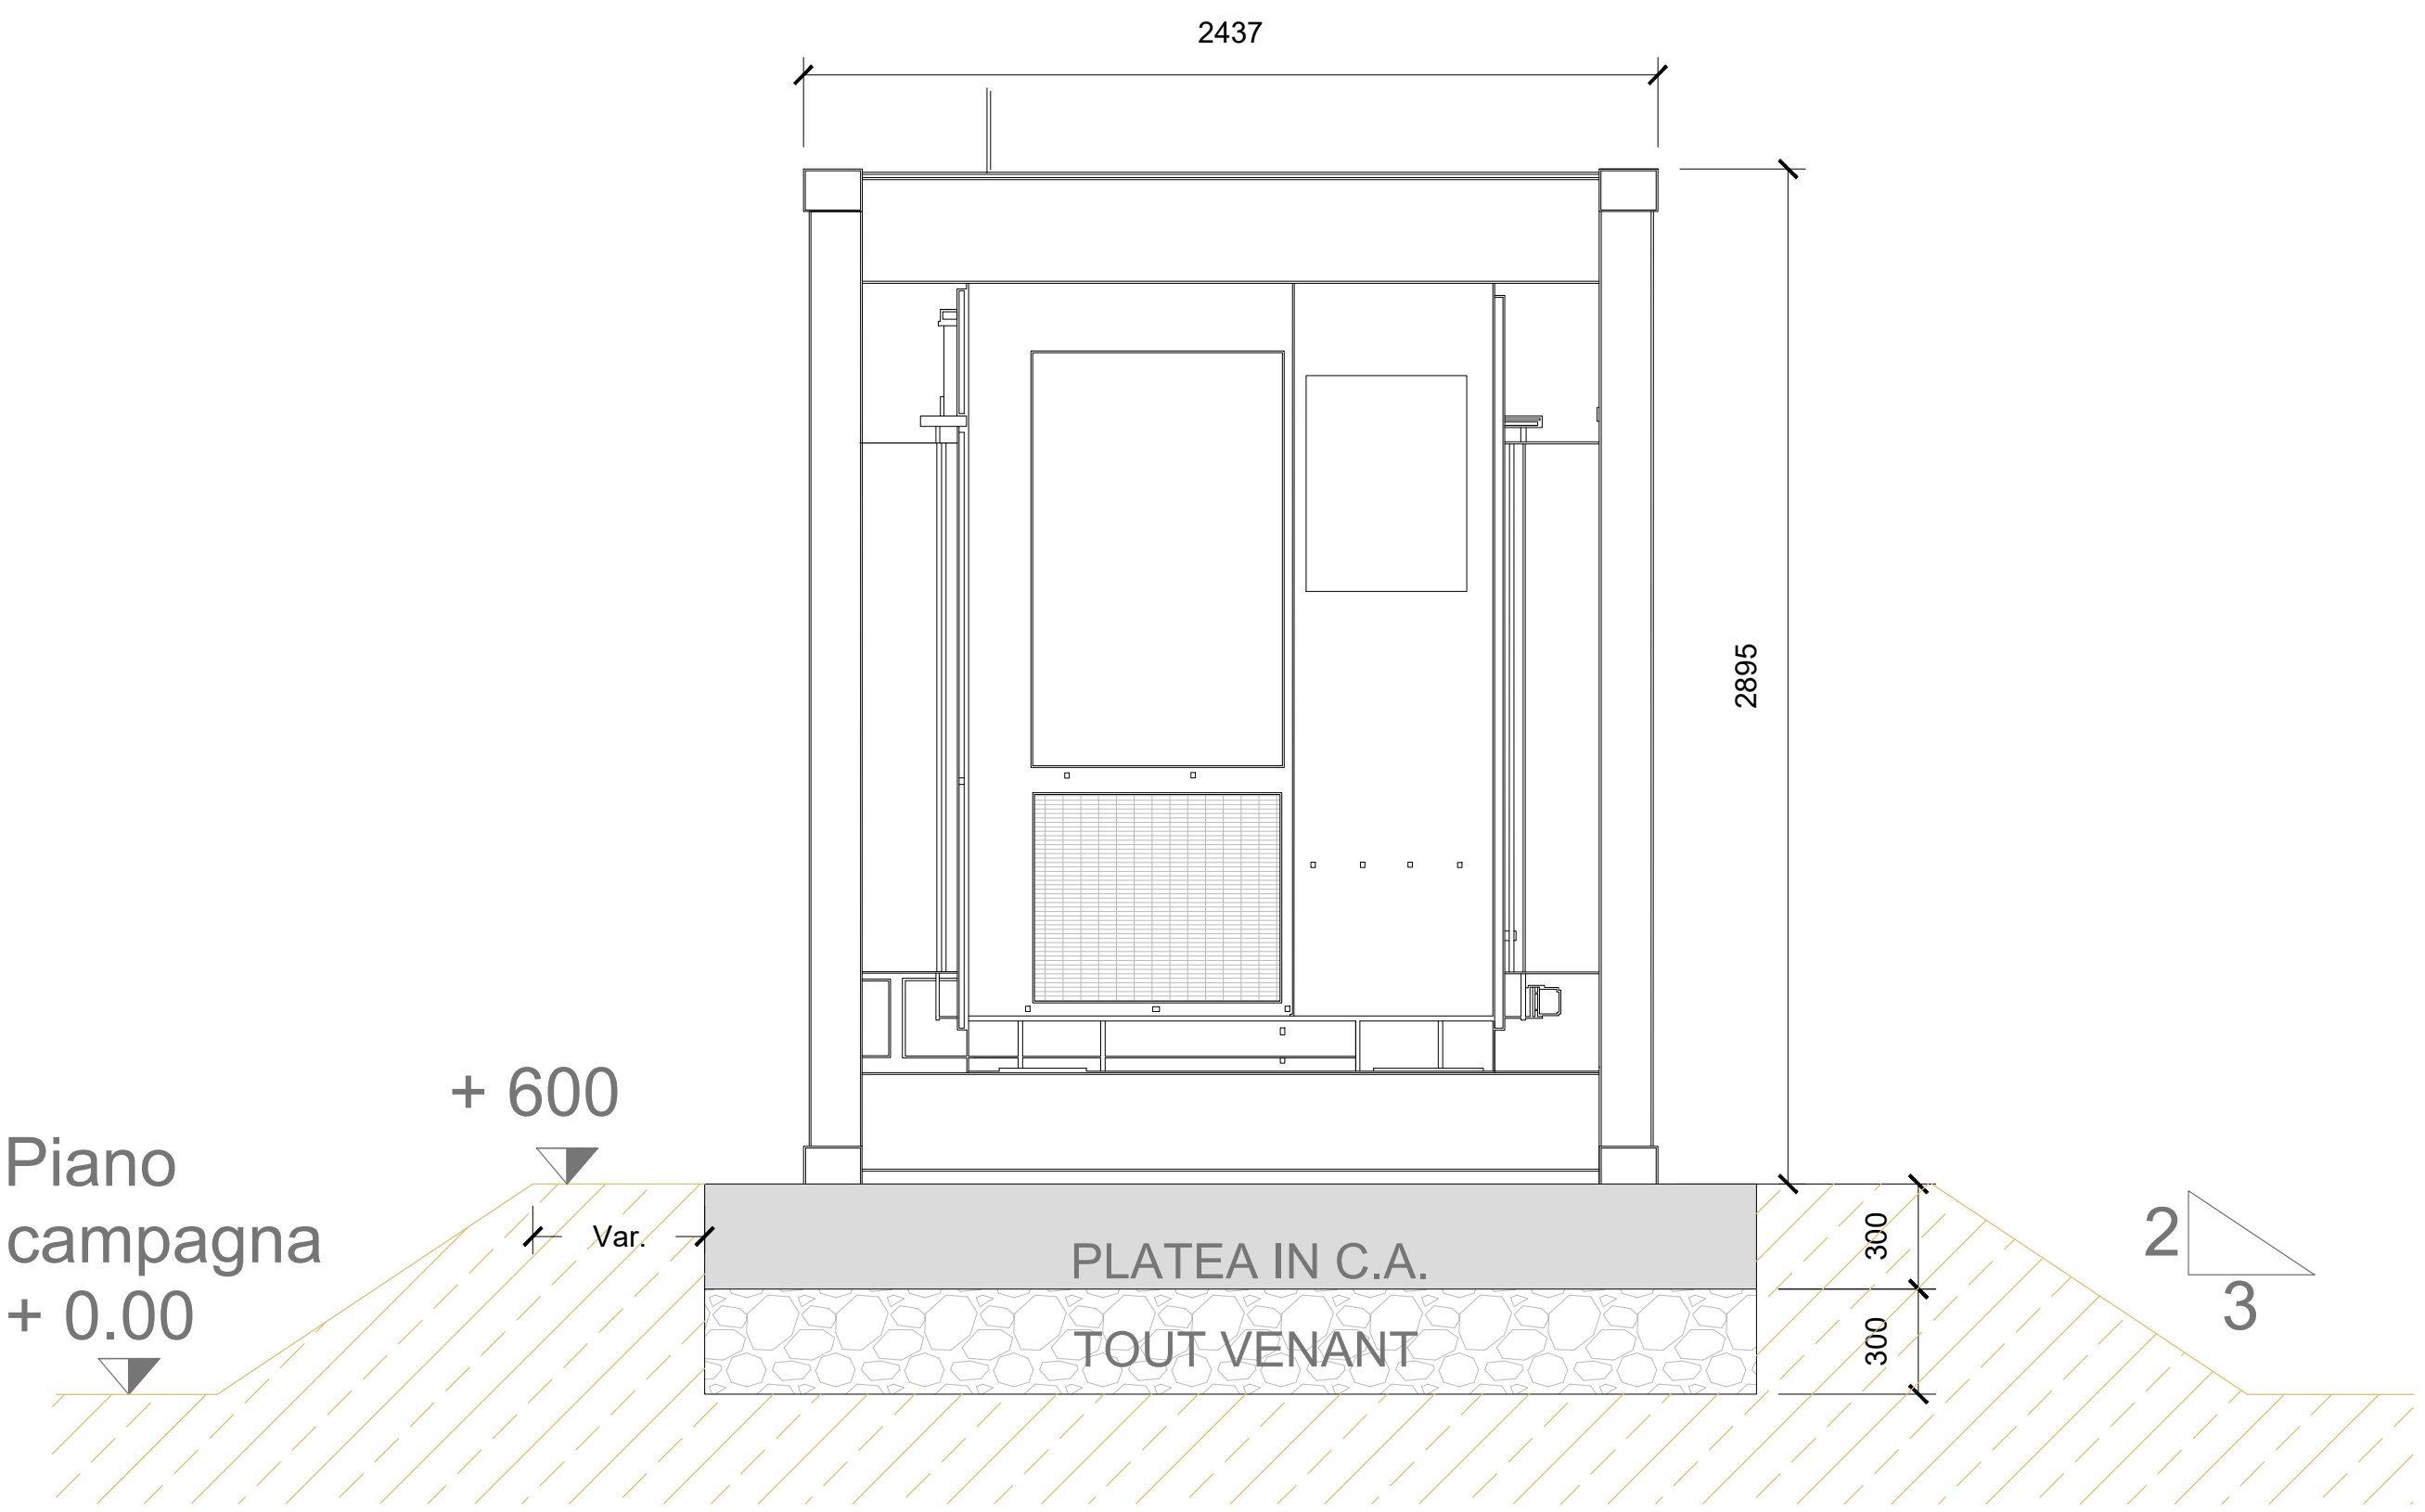


VISTA FRONTALE POSTERIORE

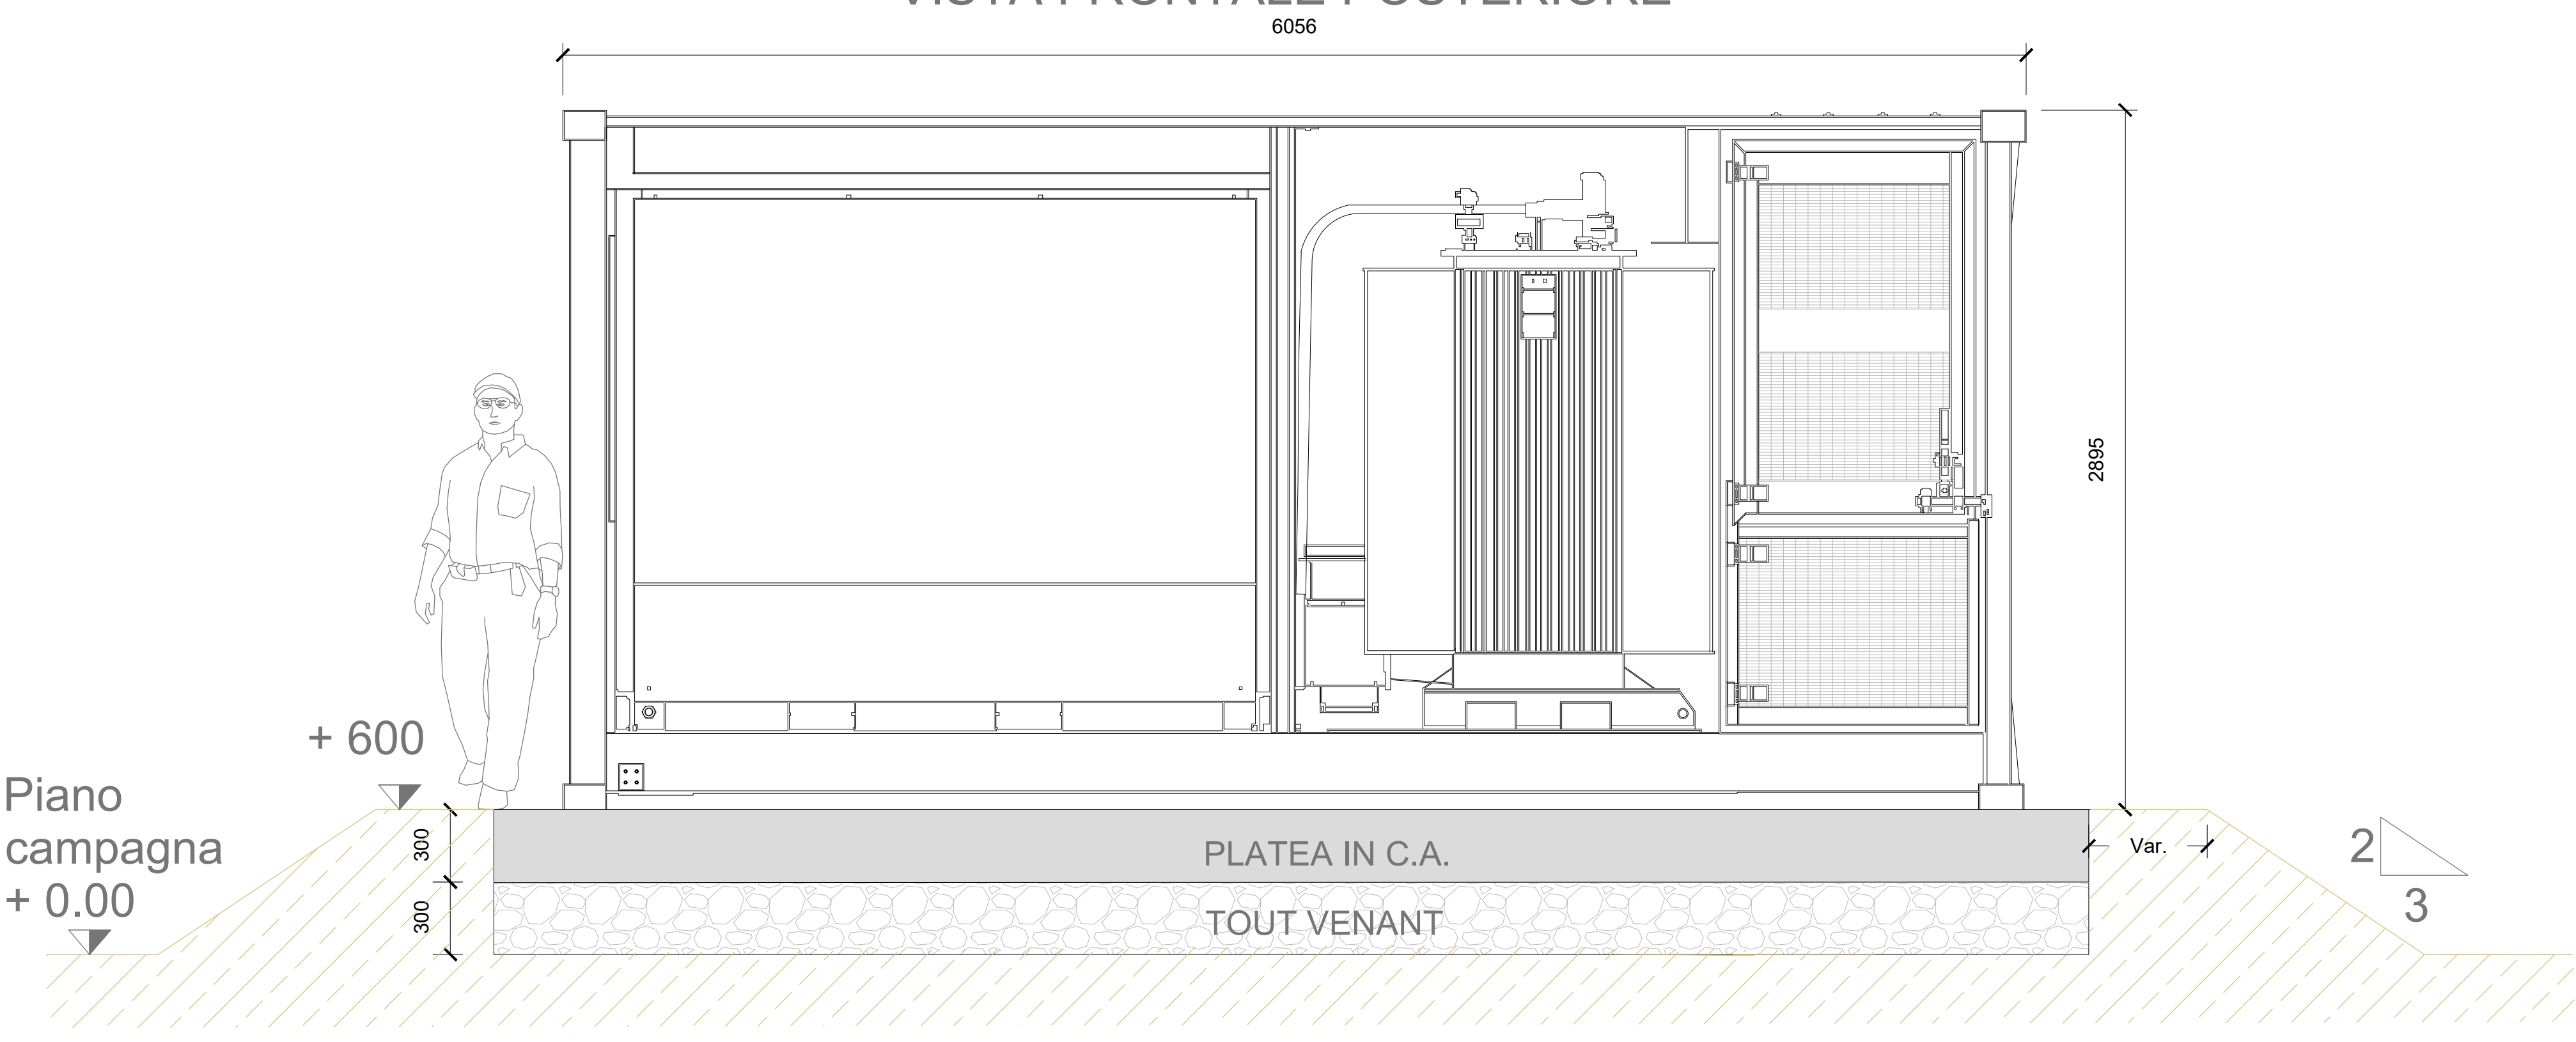

VISTA LATERALE DESTRA (con pannelli chiusi)

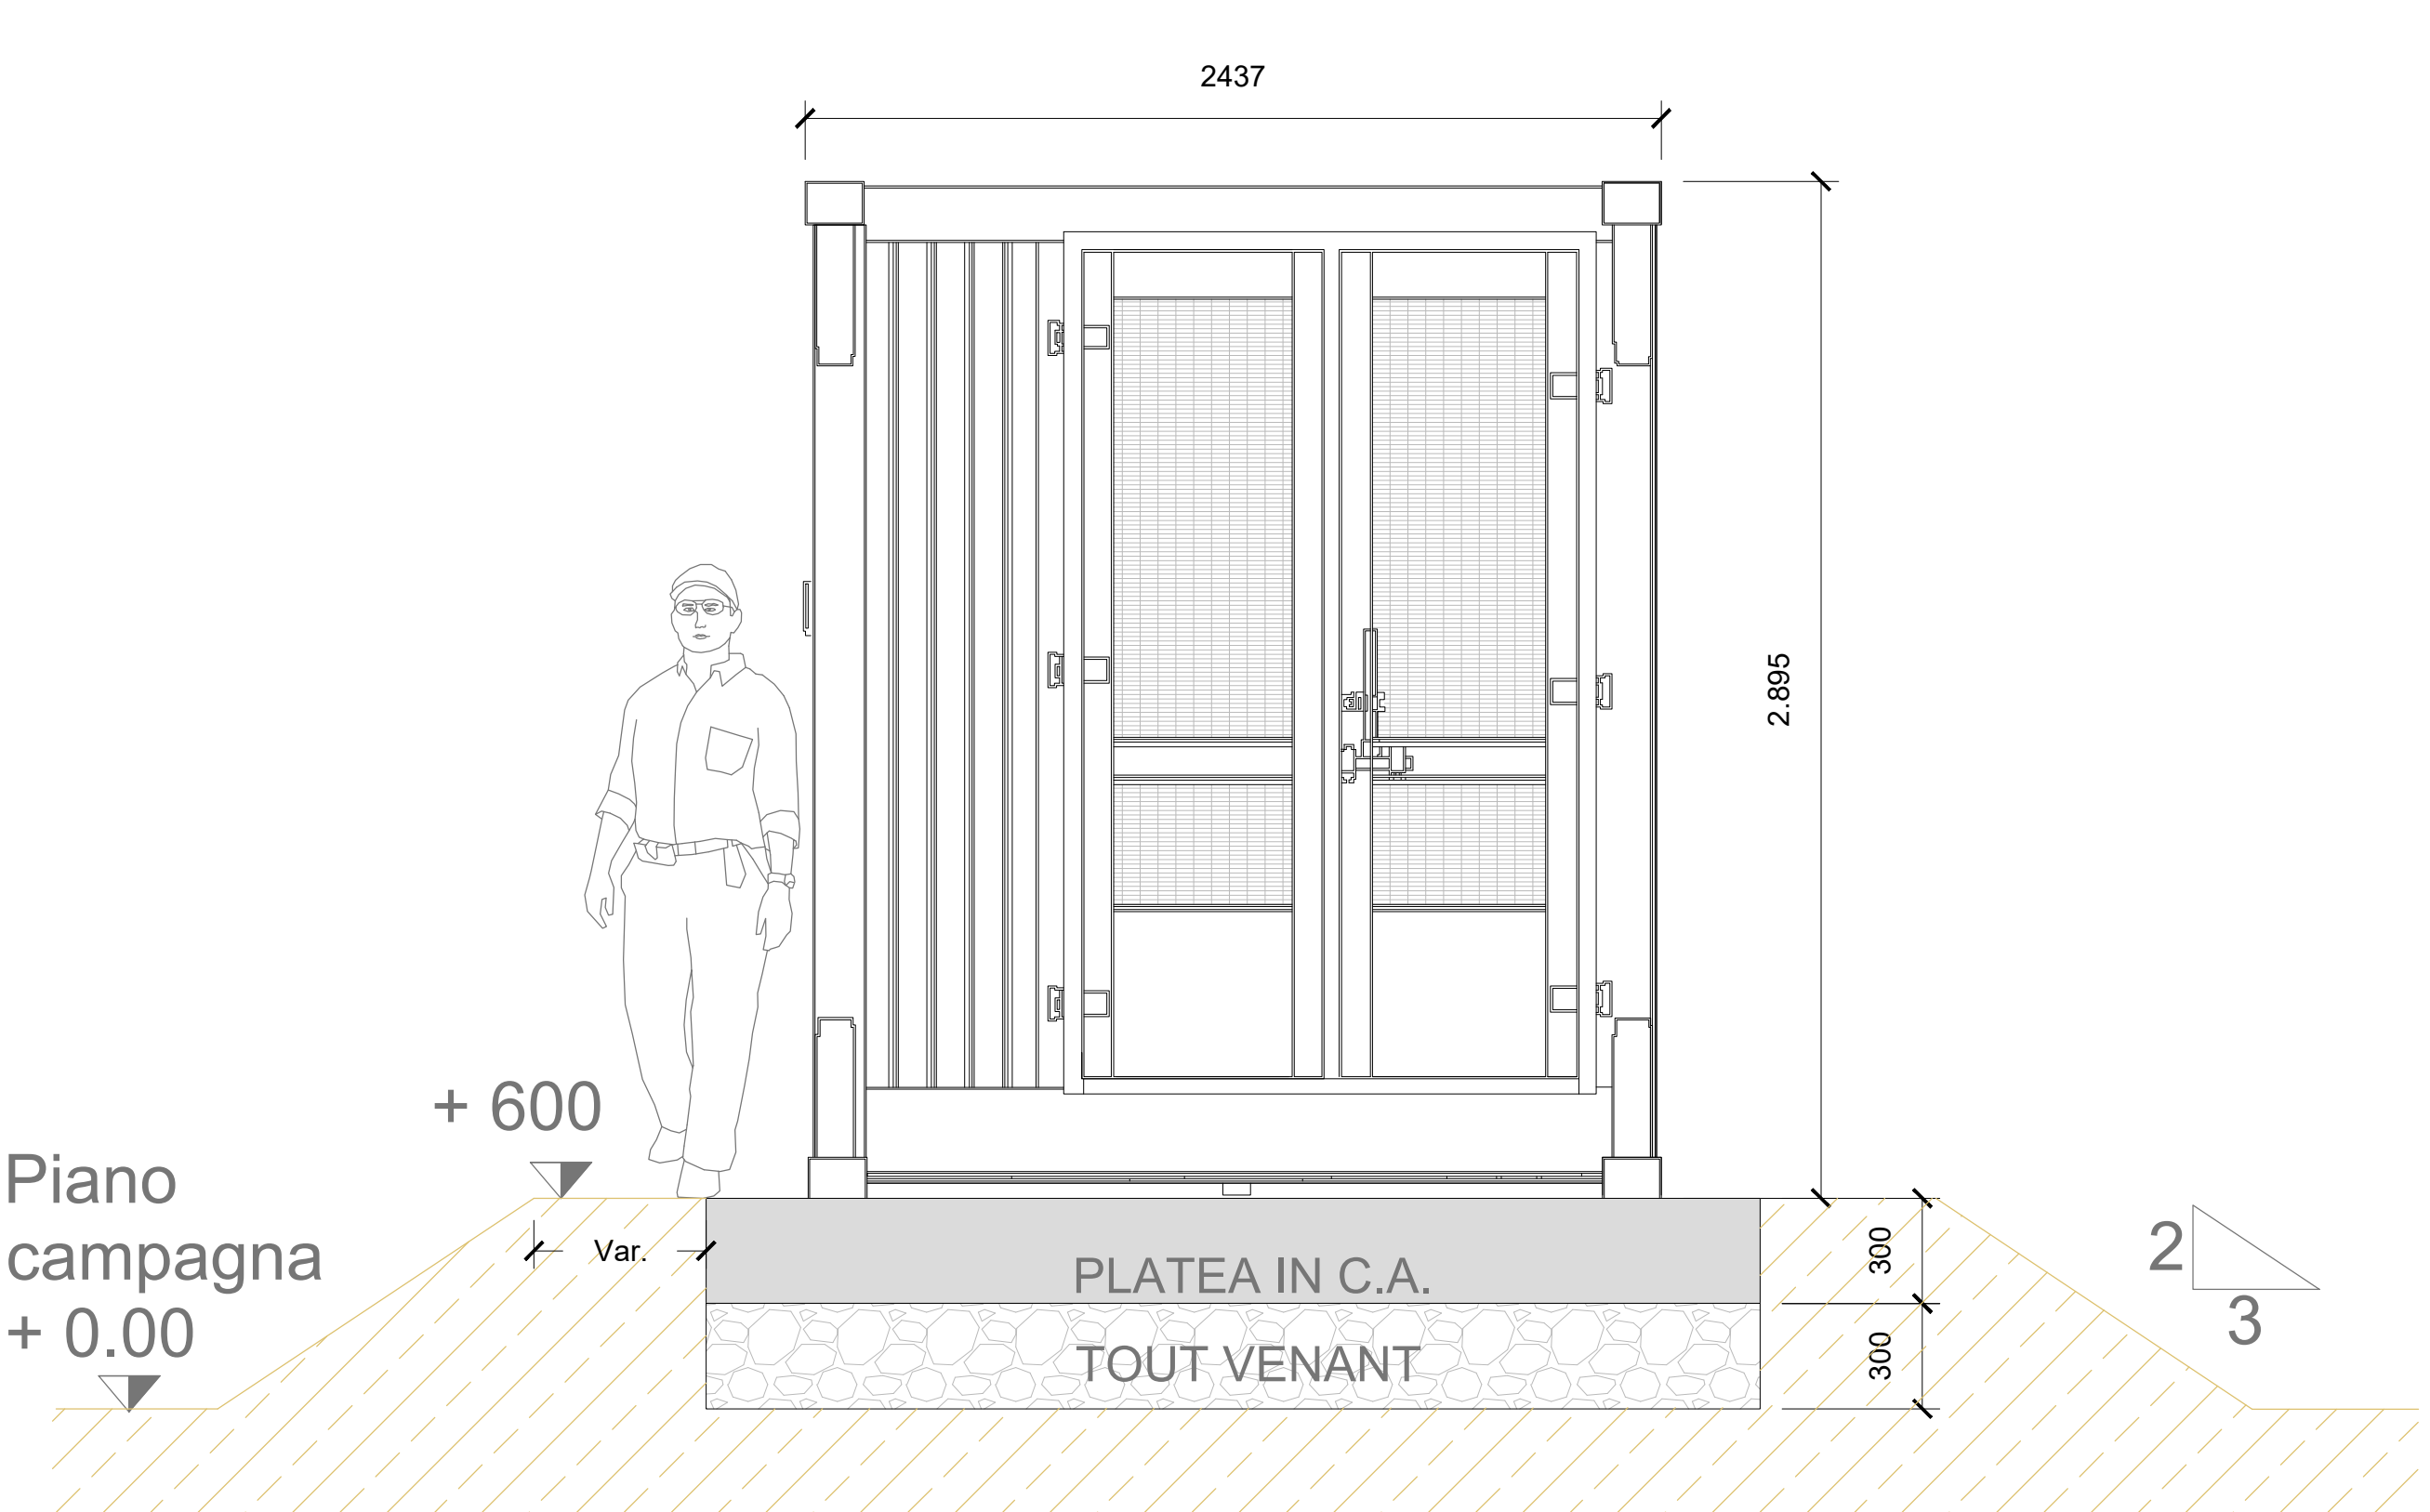

VISTA FRONTALE ANTERIORE

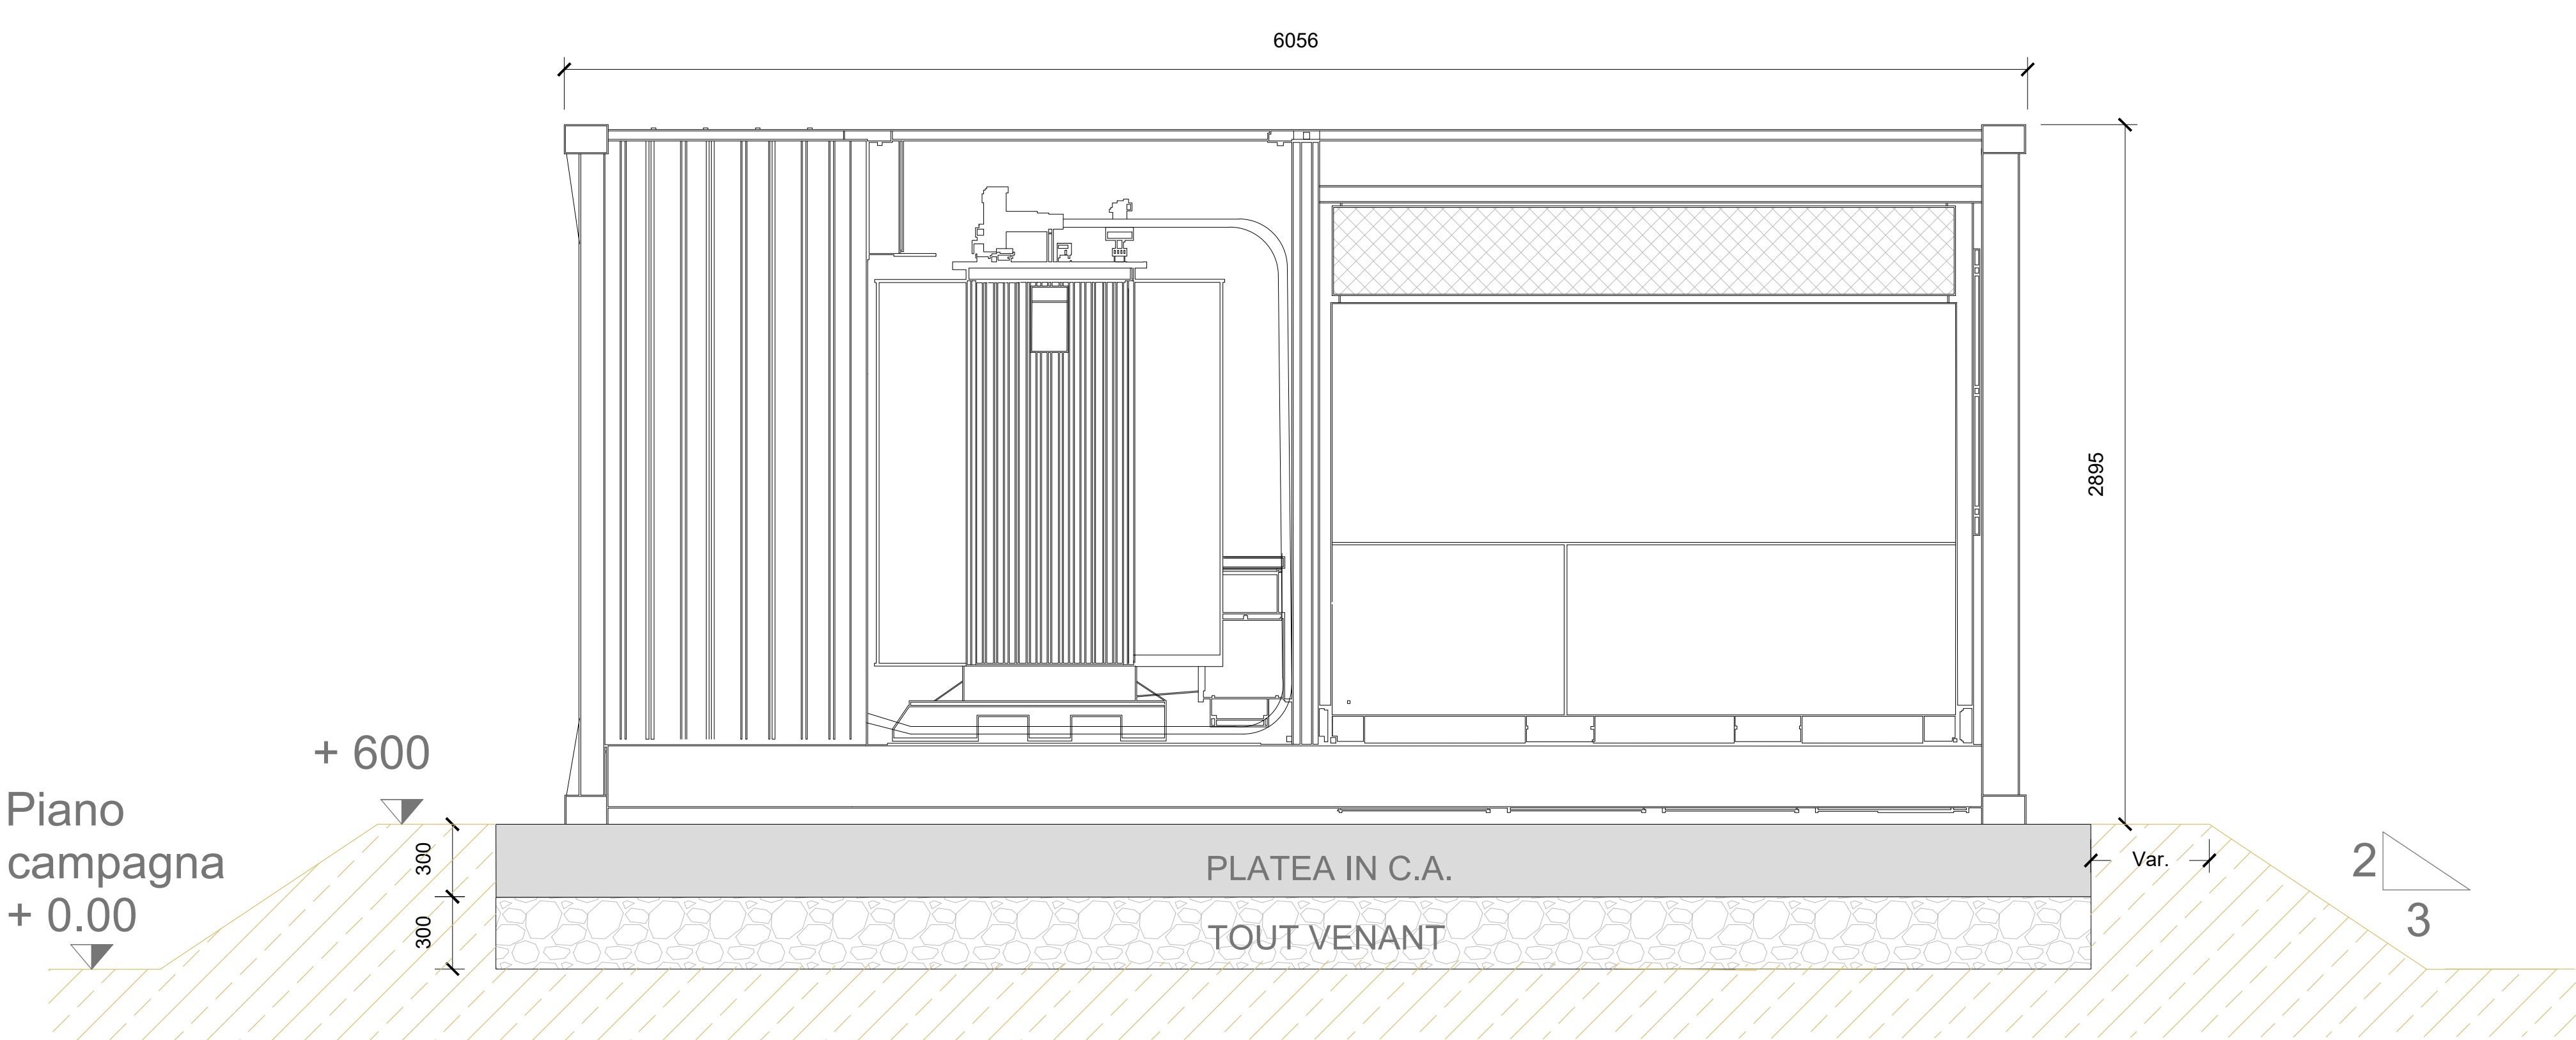

REGIONE PIEMONTE

Provincia di Biella
Comune di Masserano
FATTORIA SOLARE DEL PRINCIPE

Valutazione Impatto Ambientale ai sensi
dell'art.23 del D. Lgs. 152/2006
COORDINAMENTO GENERALE



PROGETTISTA



Arch. Luca Menci
mail: lucamenci@studiomenci.com

PROPONENTE

REN 190 SRL

Sella Santa Caterina 21 - 16123 Genova
mail: ren190@pec.it
P.IVA: 0268880994

OGGETTO

Schema Tipologico Cabina Inverter

ELABORATO

6.3

PARAGRAFO

6 - Dettagli e particolari

CODICE ELABORATO

M-6.3-MAS-DP-0

DATA

9 Maggio 2022

SCALA

1:20

FORMATO

A0

REDATTO DA

Abdallah Hamdar

APPROVATO DA

Luca Menci

TIMBRI E FIRME

Progettista



Consulenza Ambientale

AMBITO



REN 190 S.r.l.
Marco Tassara
(Firmato digitalmente)