



PARTICOLARE - CANCELLO DI ACCESSO (Scala 1:50)

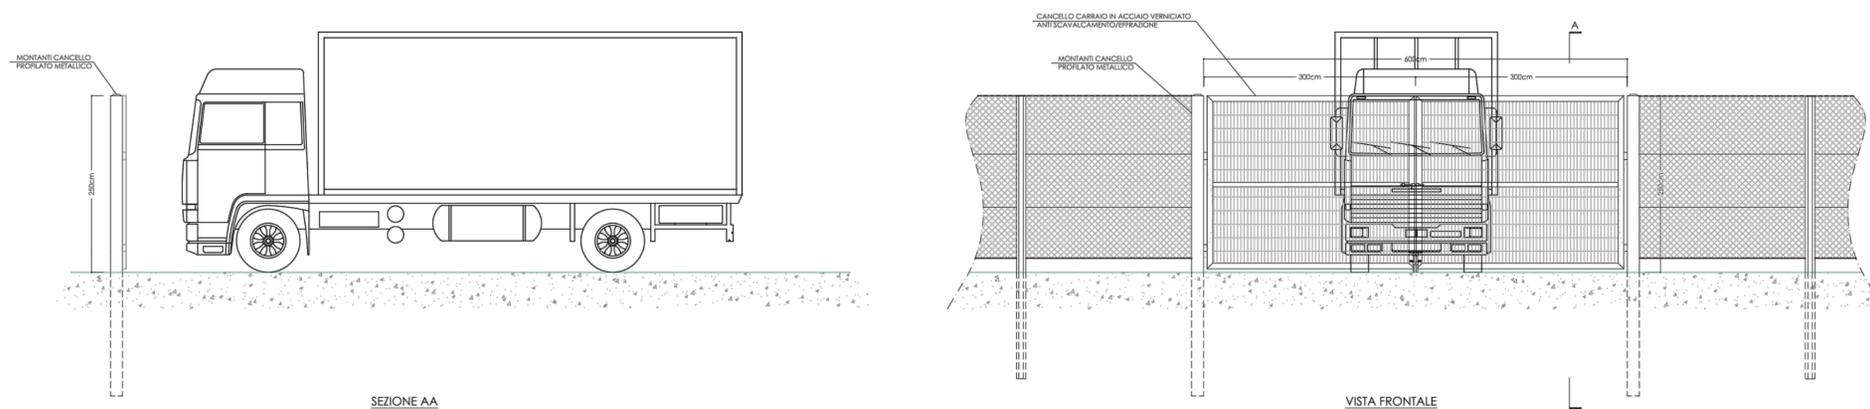

PARTICOLARE - RECINZIONE PERIMETRALE (Scala 1:50)

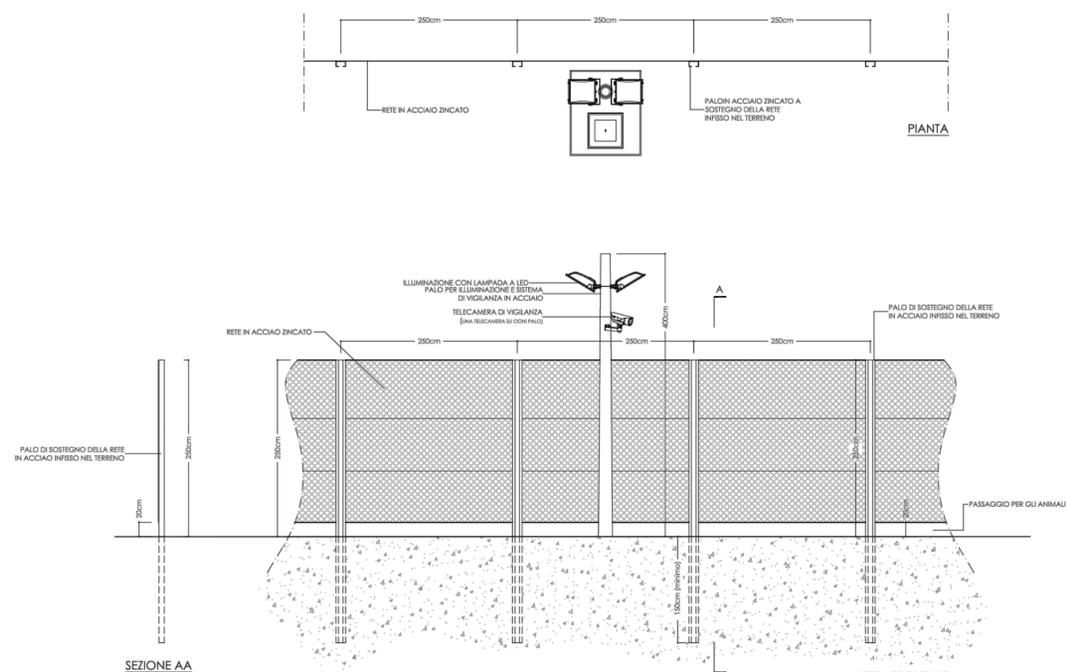

REGIONE PIEMONTE

Provincia di Biella
Comune di Masserano
FATTORIA SOLARE DEL PRINCIPE

Valutazione Impatto Ambientale ai sensi
dell'art.23 del D. Lgs. 152/2006
COORDINAMENTO GENERALE



PROGETTISTA



Arch. Luca Menci
mail: lucamenci@studiomenci.com

PROPONENTE



Salita Santa Caterina 2/1 - 16123 Genova
mail: ren190@pec.it
P.IVA: 02686800984

OGGETTO

Particolari costruttivi recinzioni e cancelli

ELABORATO
6.5

PARAGRAFO
6 - Dettagli e particolari

CODICE ELABORATO
M-6.5-MAS-DP-0

DATA
9 Maggio 2022

SCALA
1:10

FORMATO
A1

REDATTO DA
Abdallah Hamdar

APPROVATO DA
Luca Menci

TIMBRI E FIRME

Progettista



Consulenza Ambientale



REN 190 S.r.l.,
Marco Tassara
(Firmato digitalmente)