



RICOSTITUZIONE ECOSISTEMA BARAGGIO

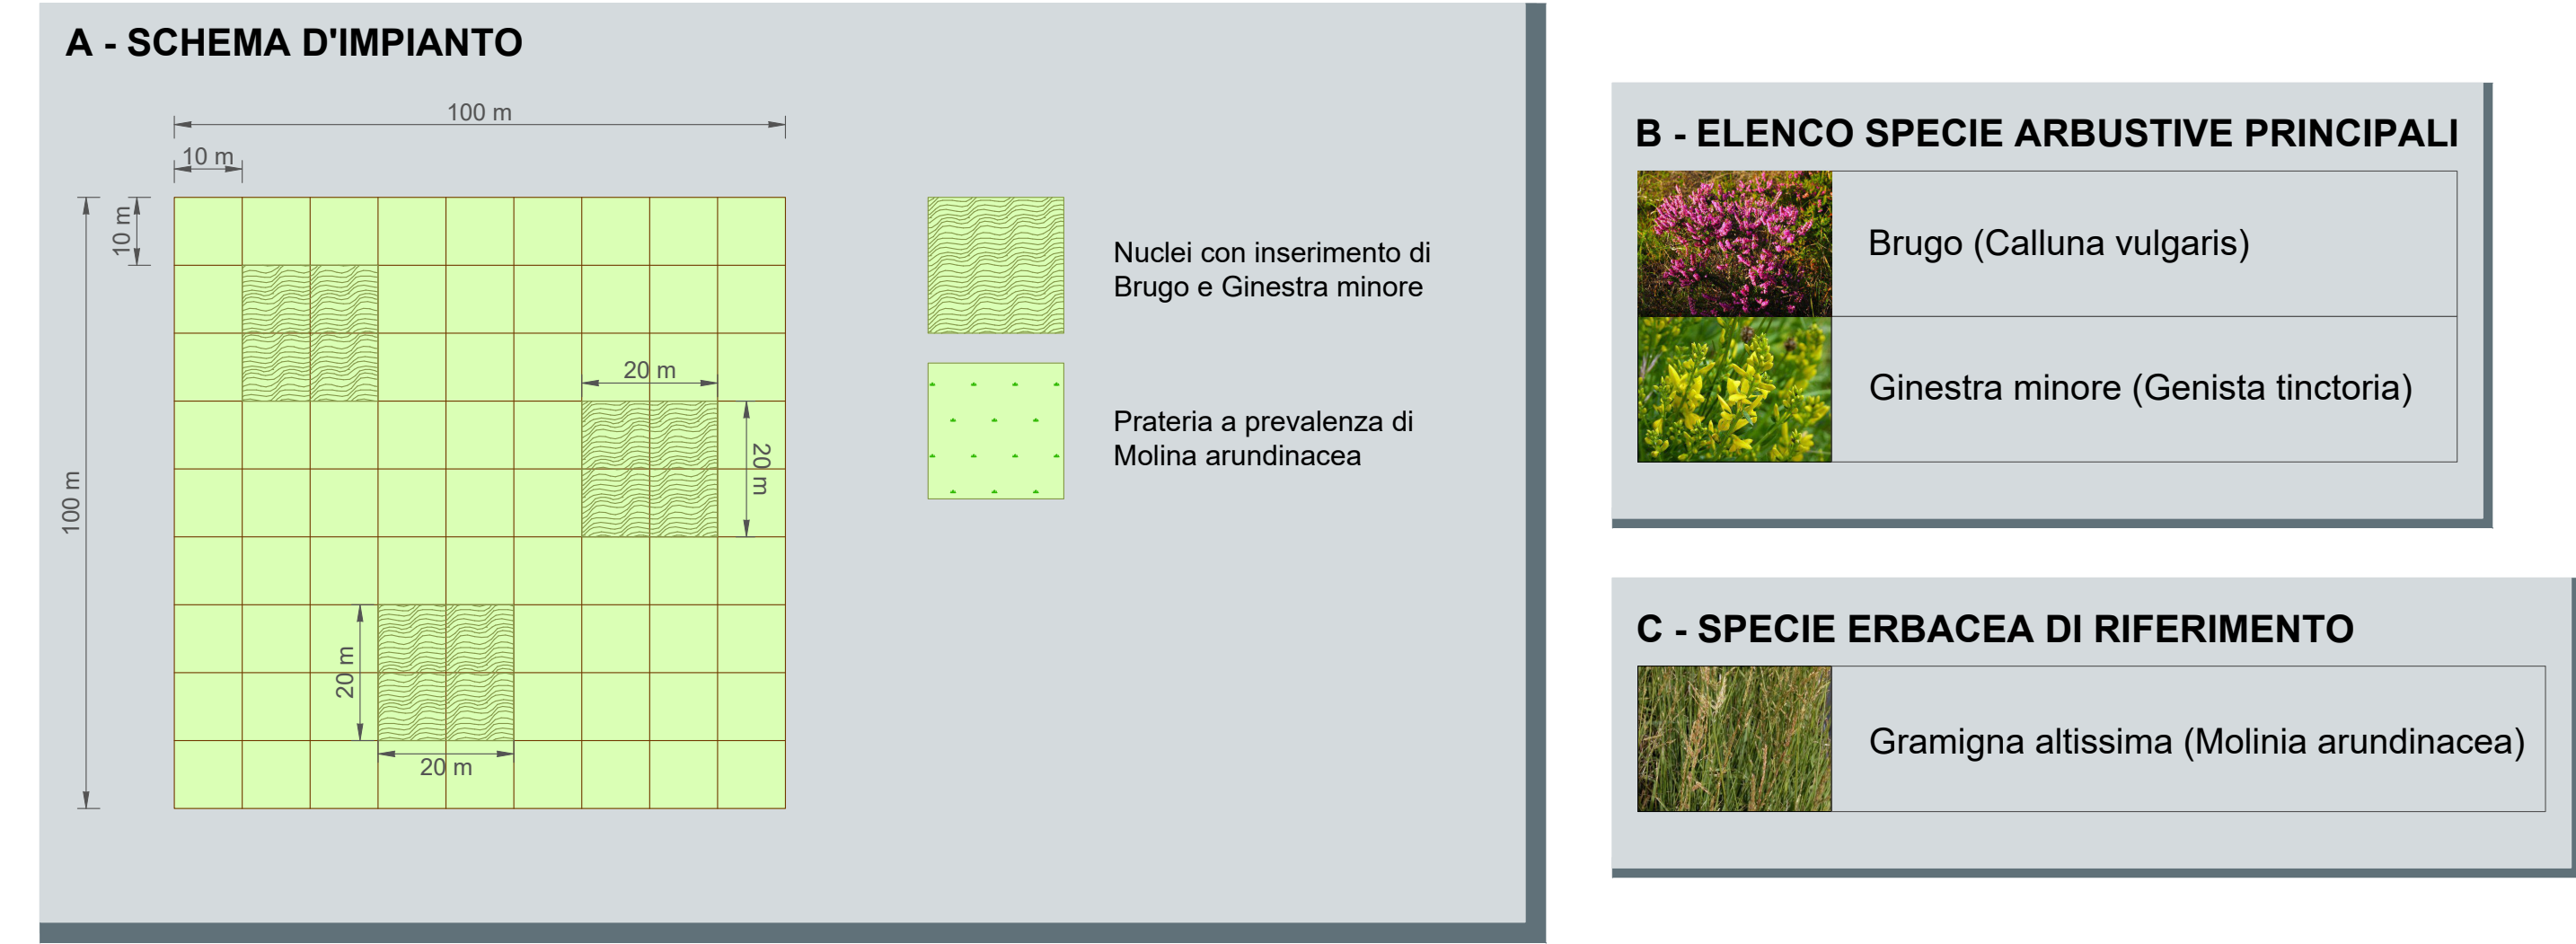




SIEPI ARBOREO-ARBUSTIVE DI CONNESSIONE ECOLOGICA



NUCLEI BOSCATI (QUERCO-CARPINETO)

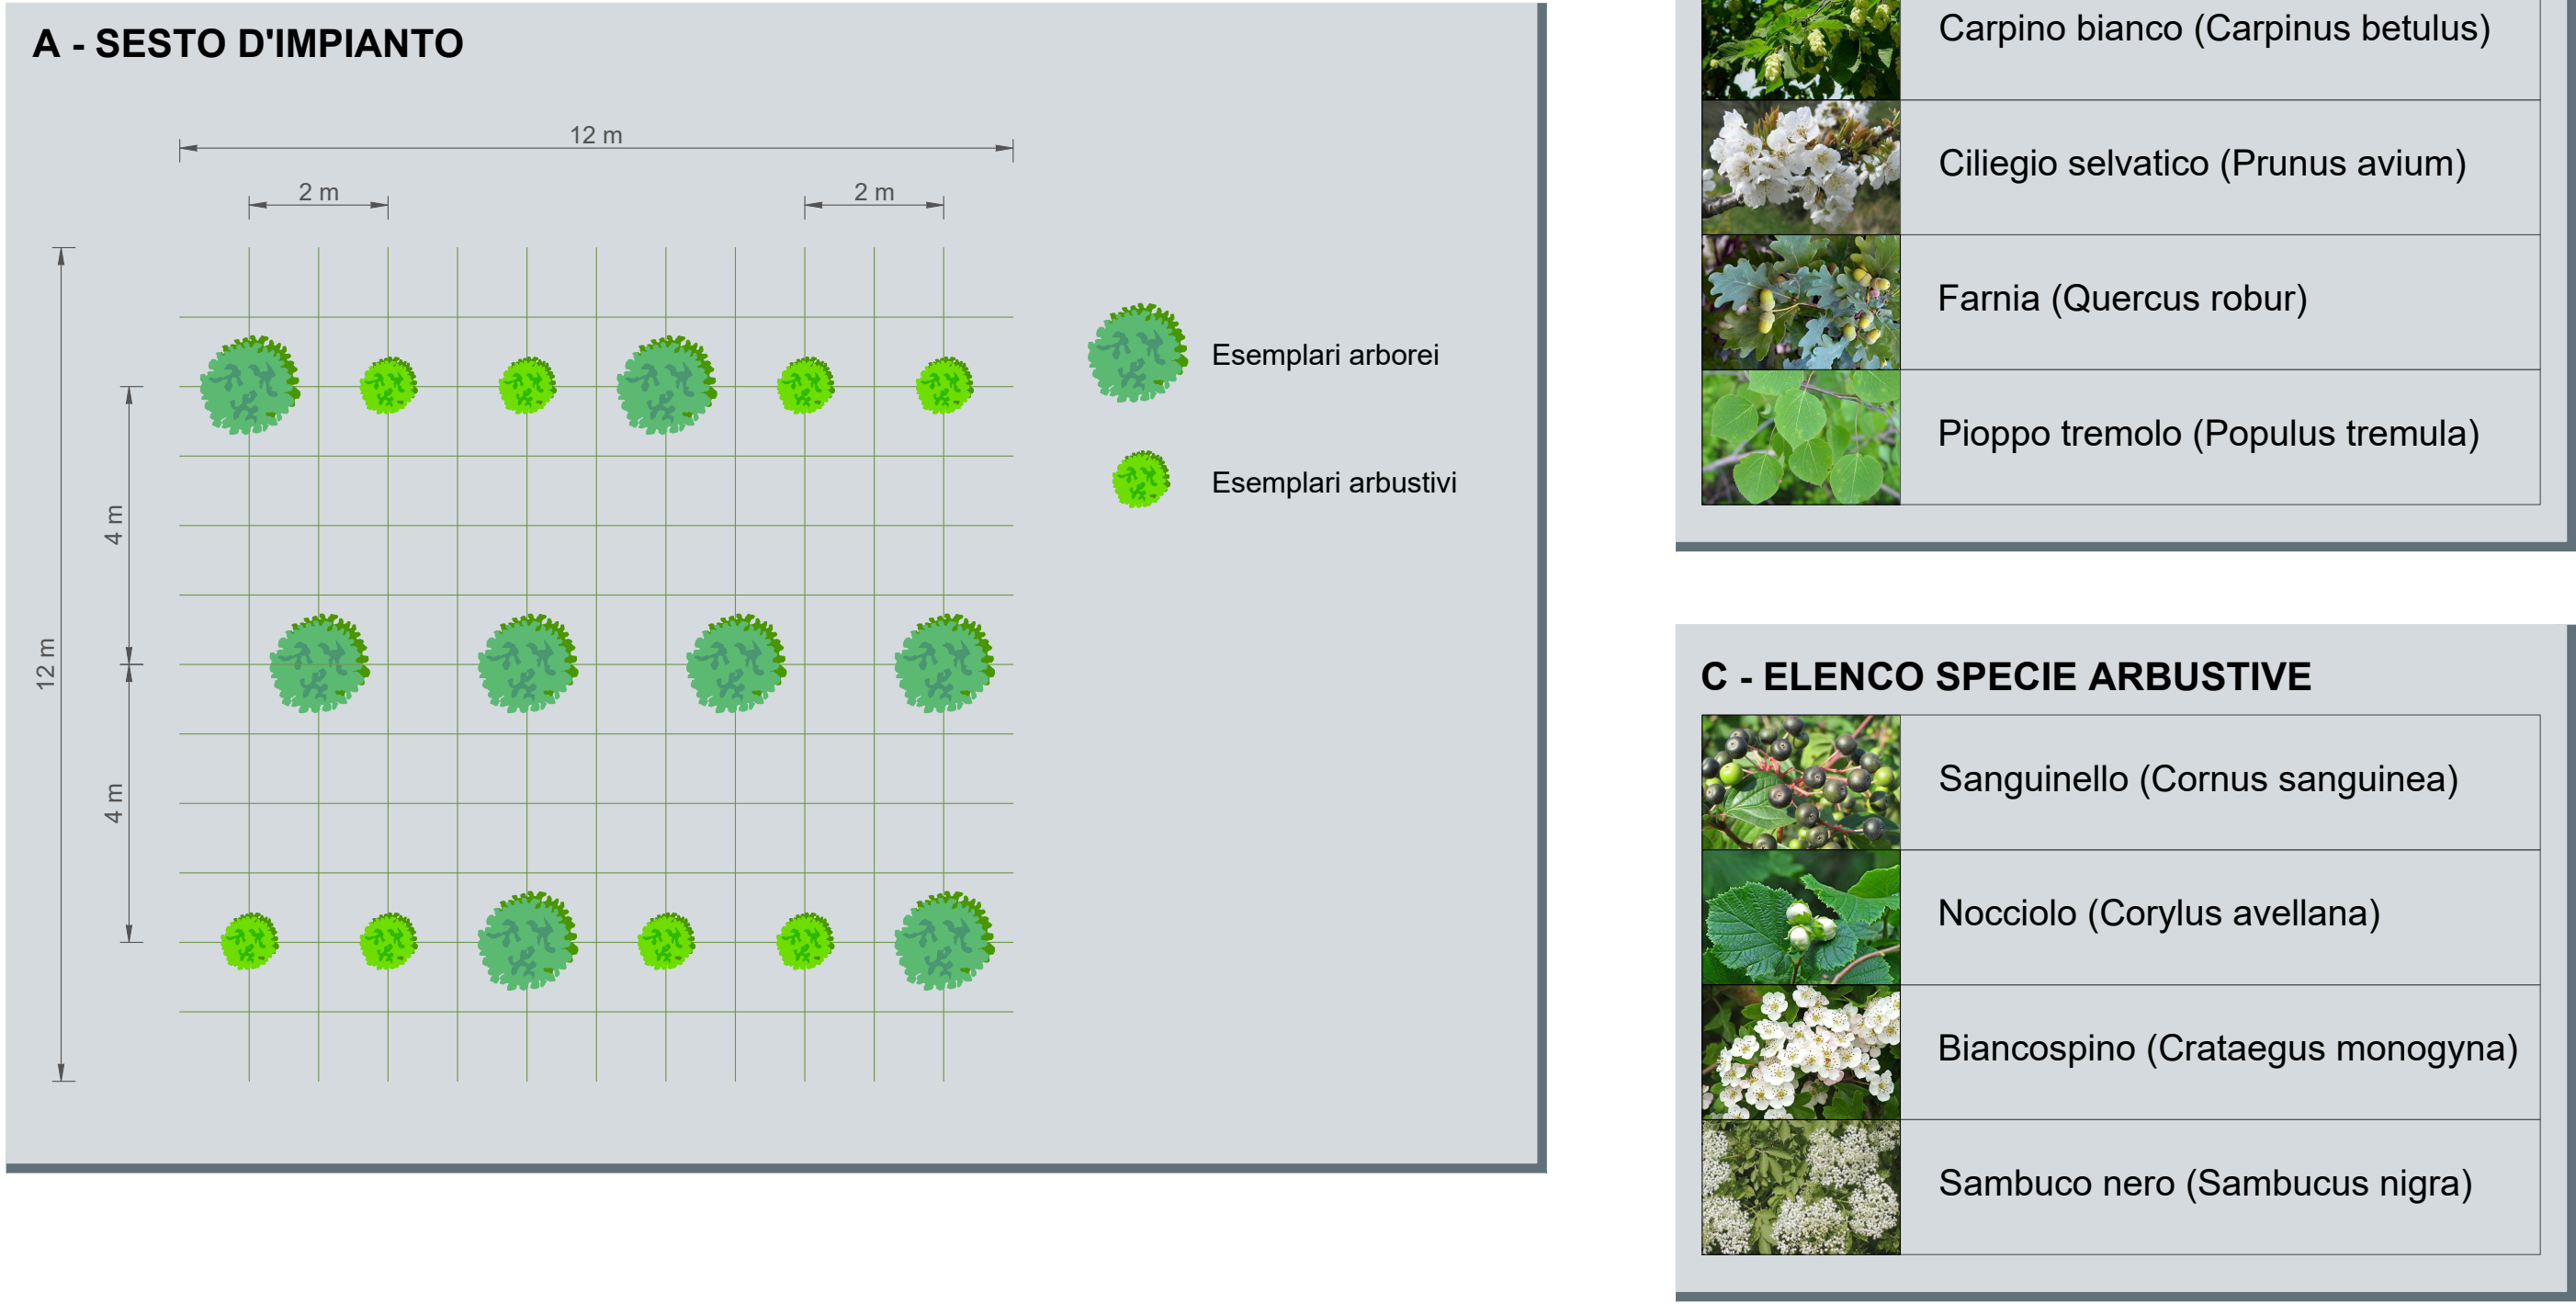

FILARE ARBOREO-ARBUSTIVO LUNGO LA S.P. N. 317

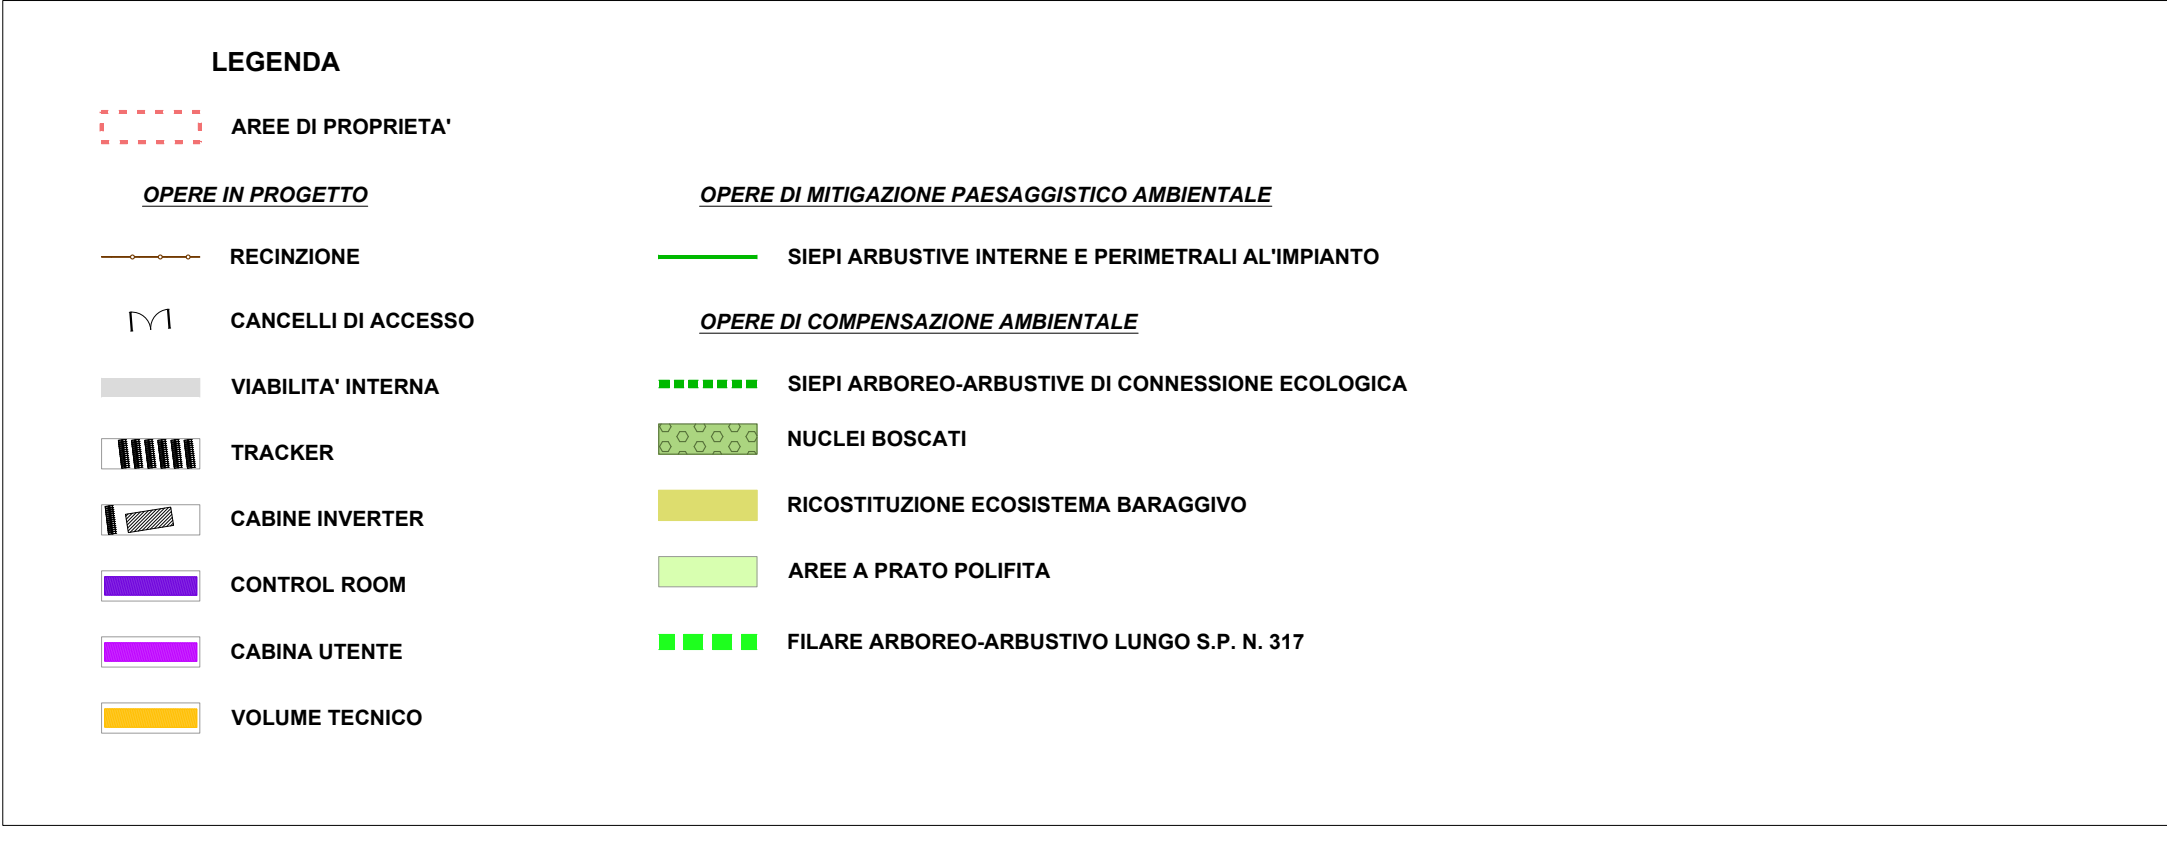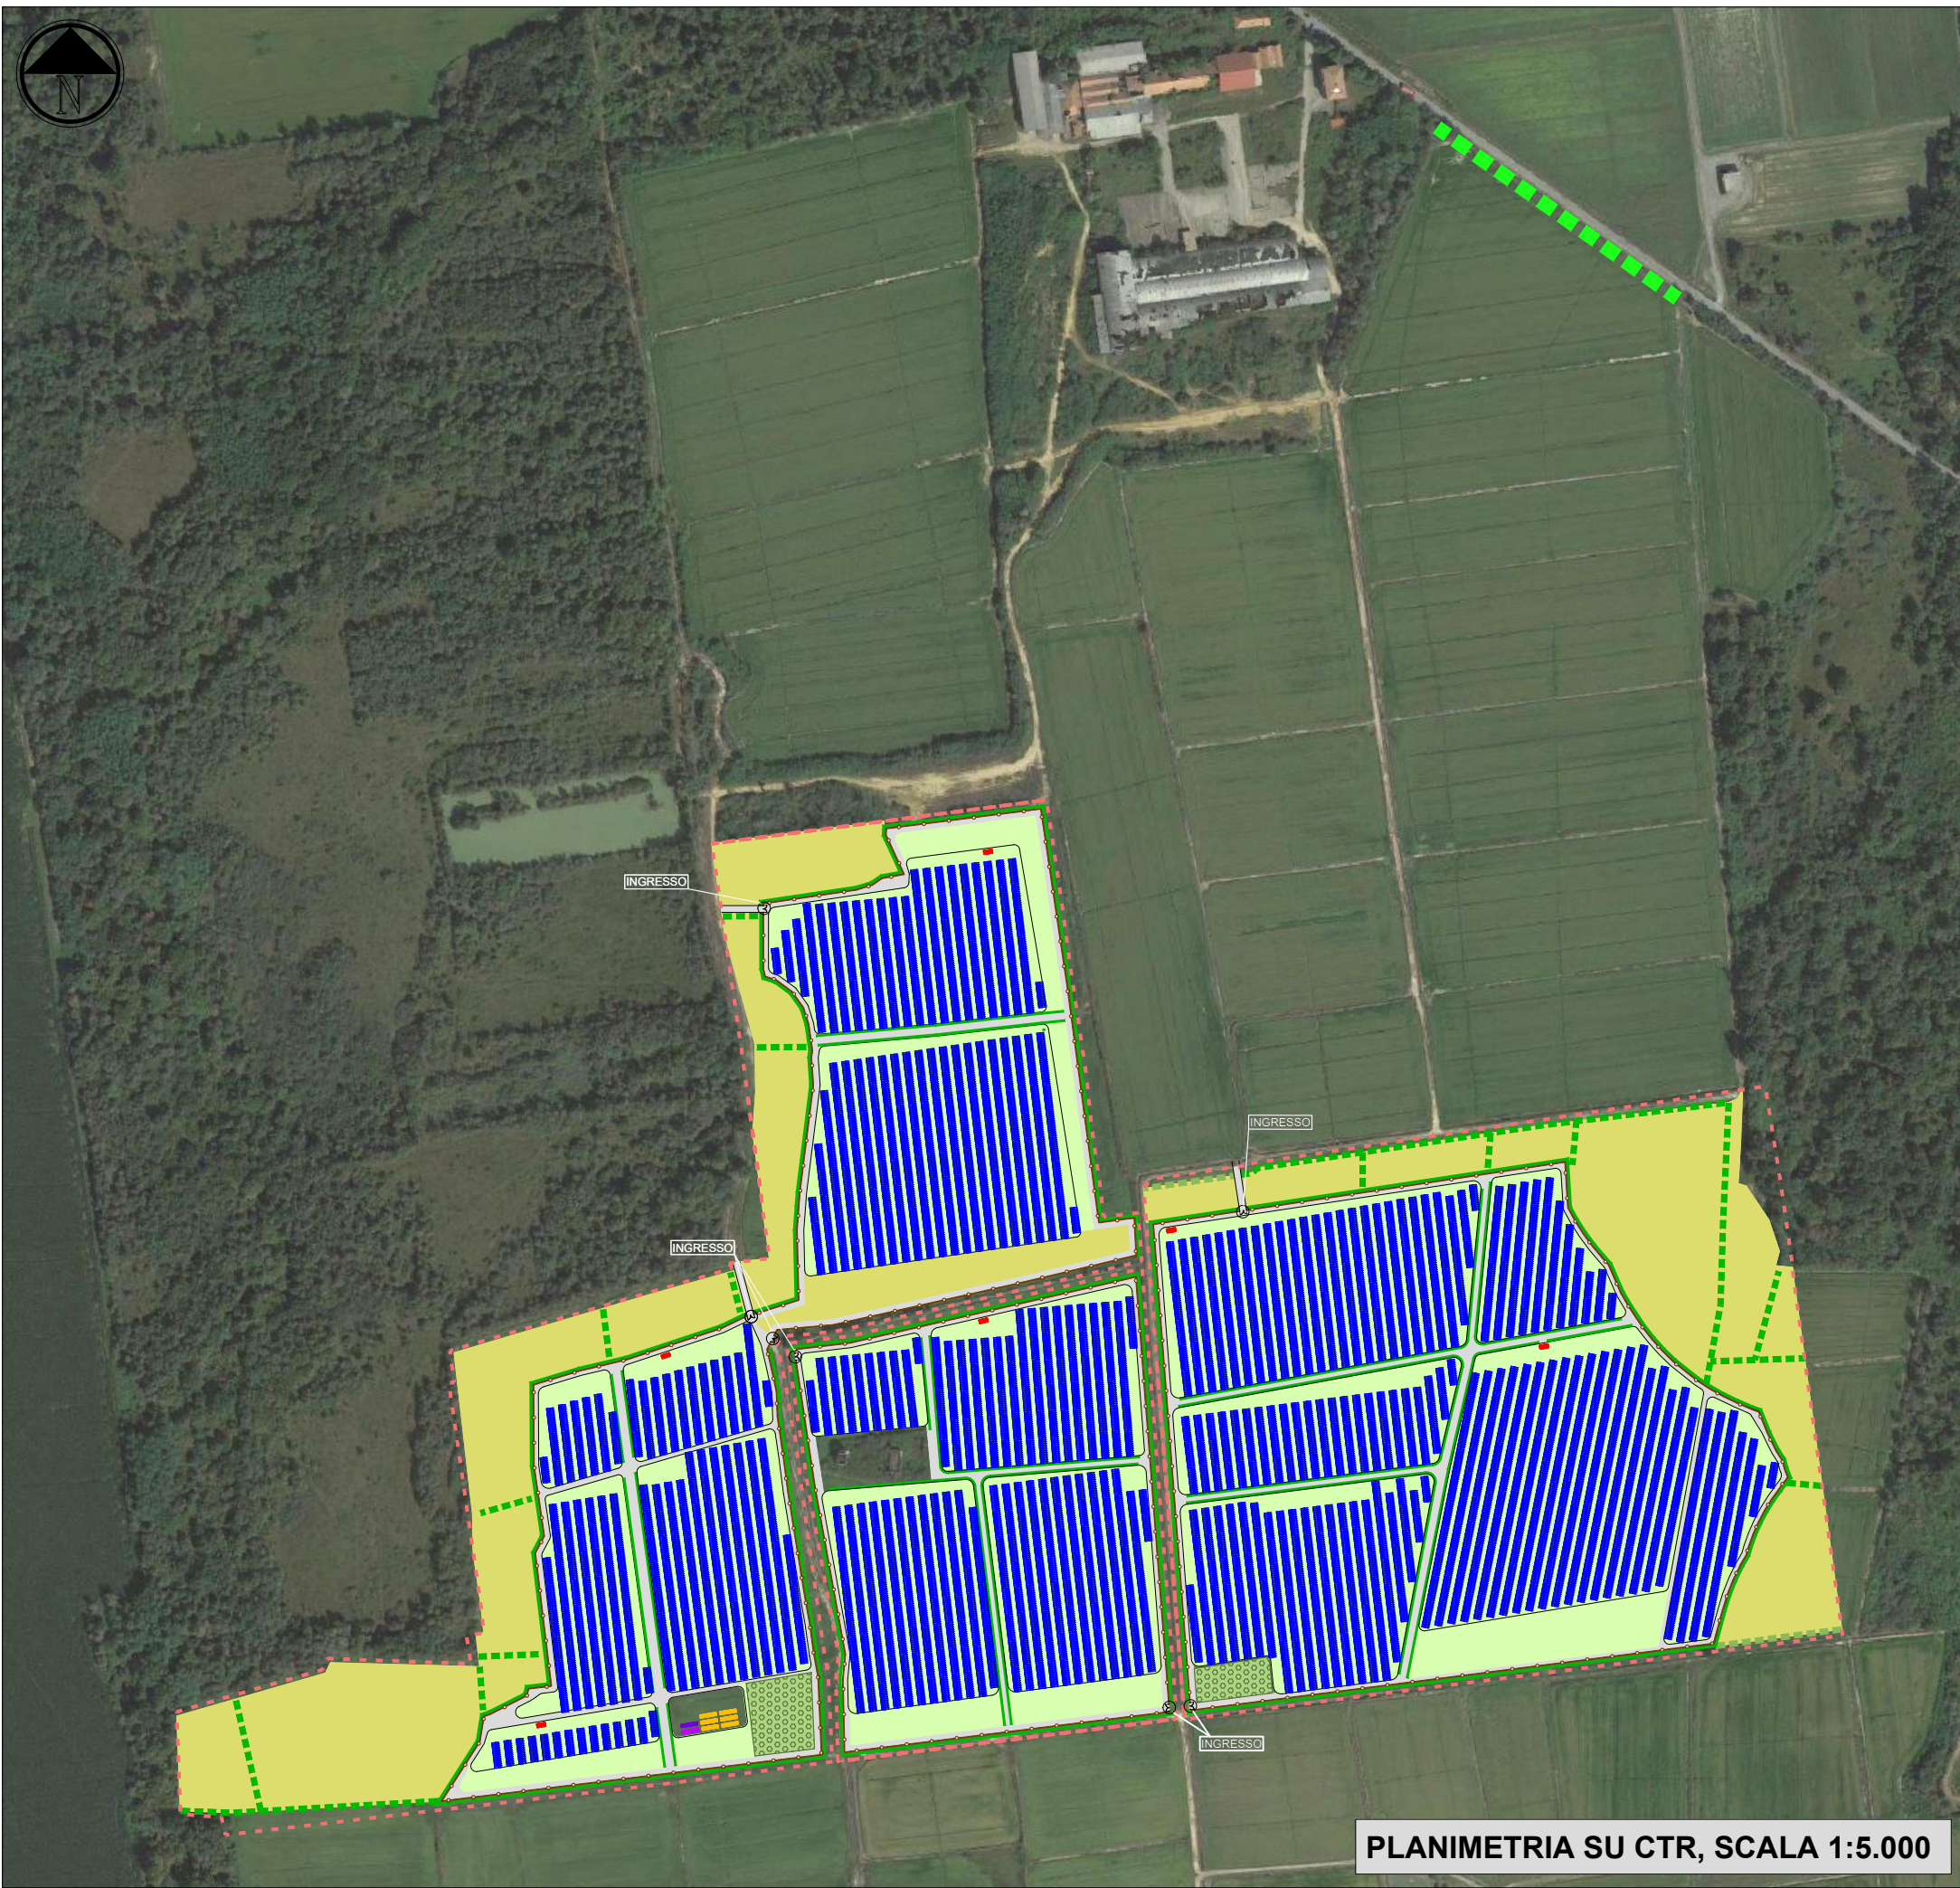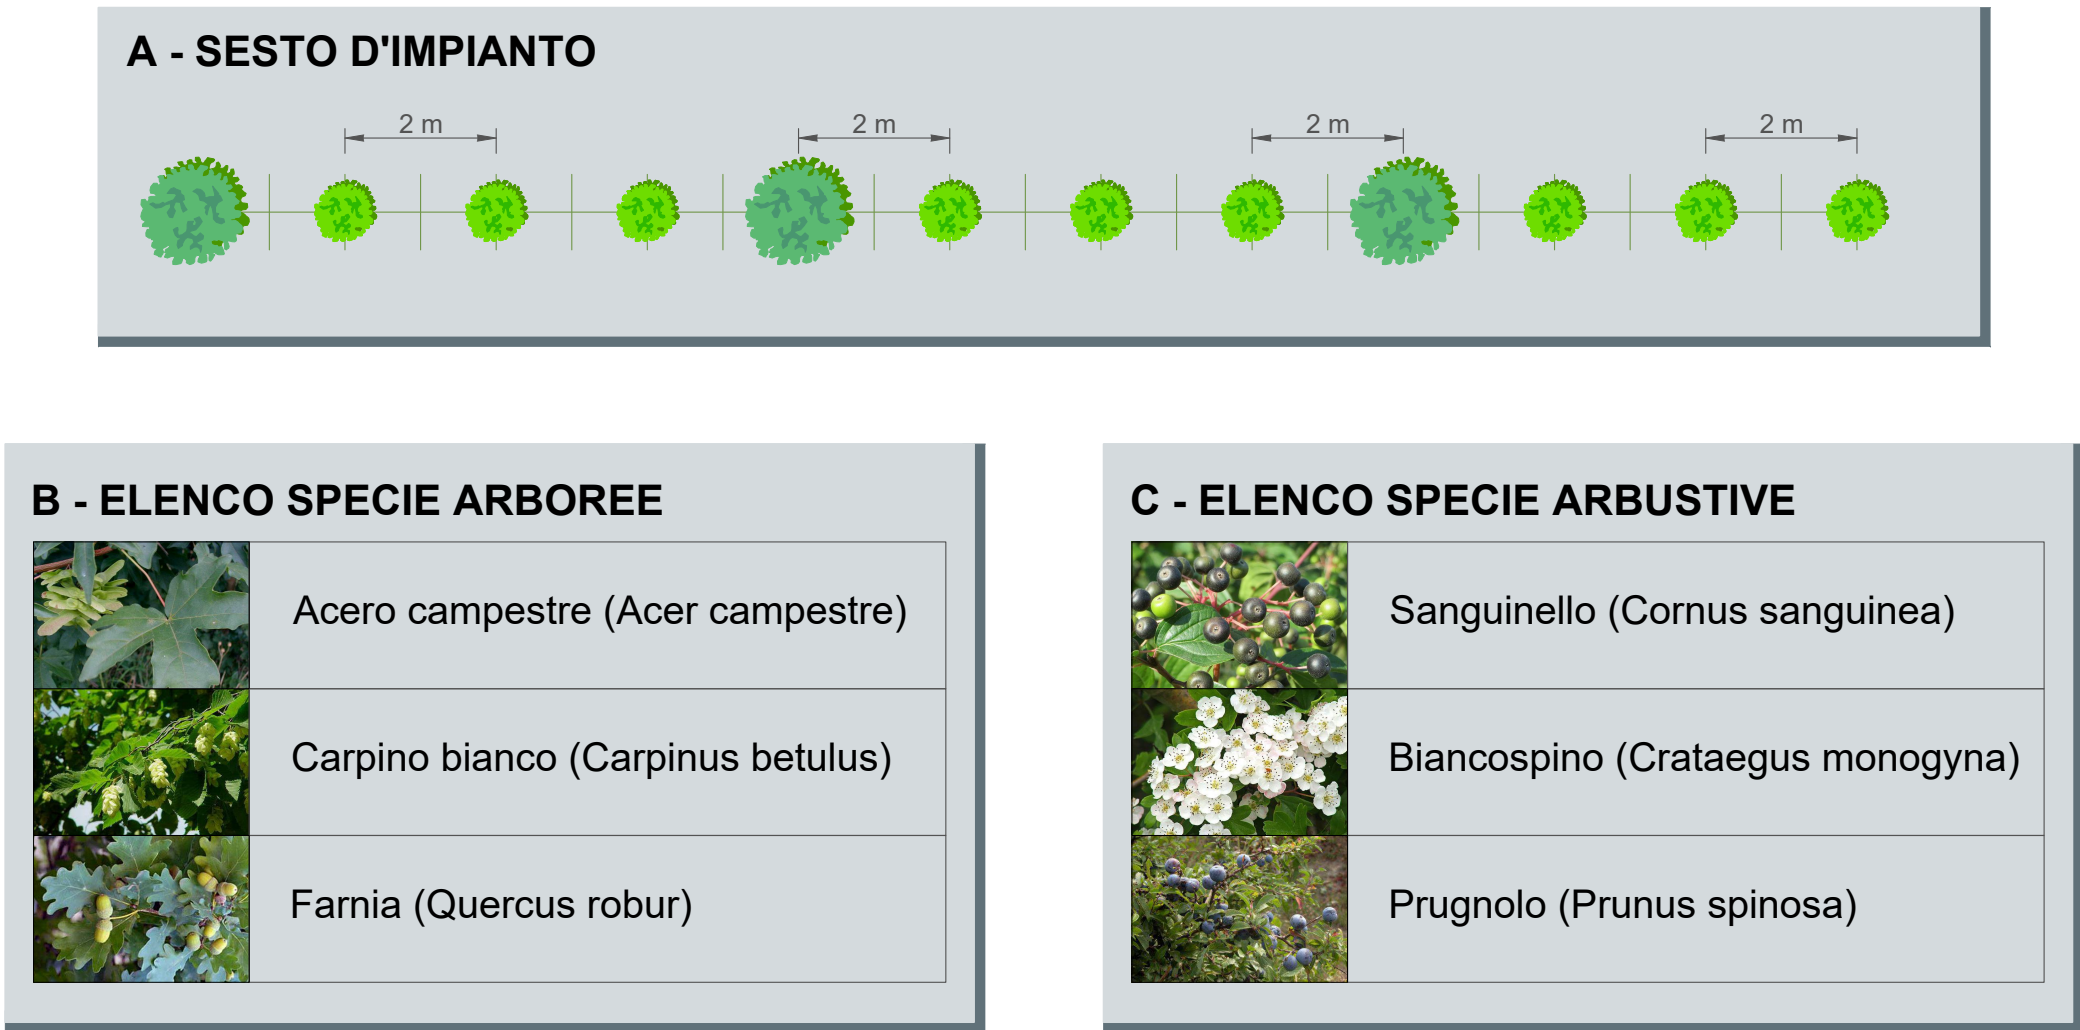

SIEPI ARBUSTIVE INTERNE E PERIMETRALI ALL'IMPIANTO

