


SIEPE DI CARPINO BIANCO LUNGO IL LATO SETTENTRIONALE

B - CARATTERISTICHE SPECIE IMPIEGATA

Specie:	Carpino bianco (Carpinus betulus)
Altezza:	come siepe, fino a 6 metri
Chioma:	fitta e densa, mantiene le foglie d'inverno
Crescita e longevità:	velocità di accrescimento lenta; lungo (100-150 anni)
Capacità assorbimento inquinanti:	CO ₂ : alta inquinanti gassosi: alta polveri: bassa

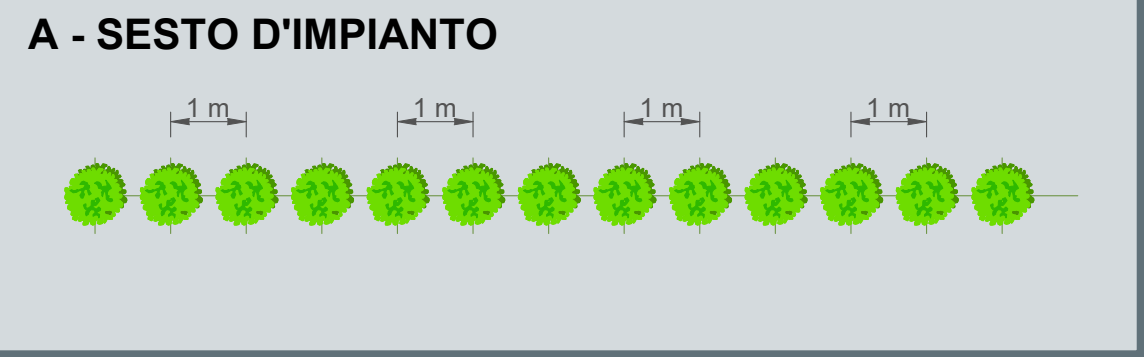




SIEPE DI NOCCIOLO LUNGO IL LATO ORIENTALE

B - CARATTERISTICHE SPECIE IMPIEGATA

Specie:	Nocciolio (Corylus avellana)
Altezza:	4-7 m
Chioma:	fitta e densa, policormica
Crescita e longevità:	velocità di accrescimento elevata; poco longevo (60-70 anni)
Capacità assorbimento inquinanti:	CO ₂ : media inquinanti gassosi: bassa polveri: media



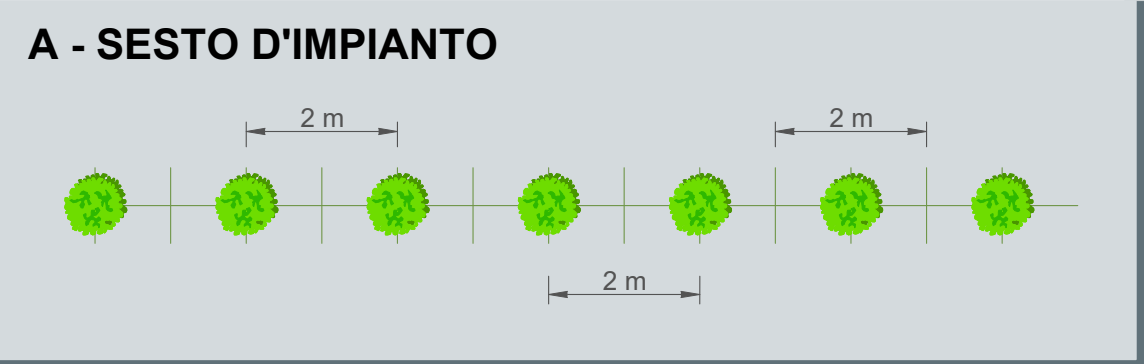



FILARE ARBOREO-ARBUSTIVO LUNGO I LATI OCCIDENTALE E MERIDIONALE

B - ELENCO SPECIE ARBOREE

	Acero campestre (Acer campestre)
	Carpino bianco (Carpinus betulus)
	Farnia (Quercus robur)

C - ELENCO SPECIE ARBUSTIVE

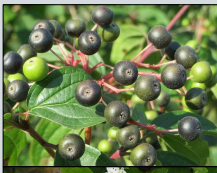	Sanguinello (Cornus sanguinea)
	Biancospino (Crataegus monogyna)
	Prugnolo (Prunus spinosa)

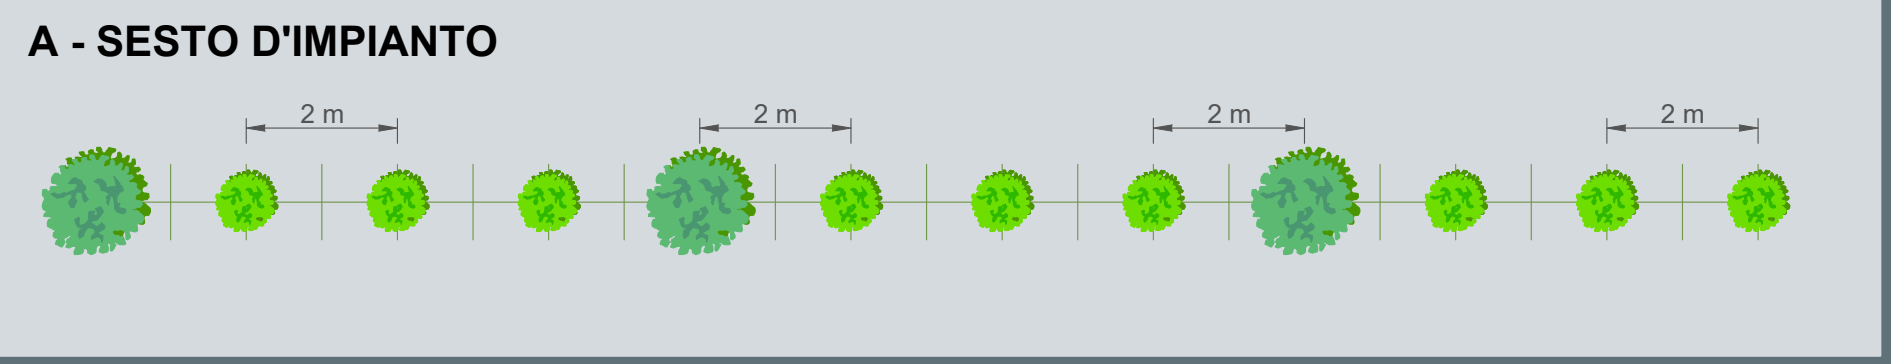

REGIONE PIEMONTE

Provincia di Biella
Comune di Masserano

FATTORIA SOLARE DEL PRINCIPE

Valutazione Impatto Ambientale ai sensi dell'art.23 del D. Lgs. 152/2006
COORDINAMENTO GENERALE



PROGETTISTA



Arch. Luca Menci
mail: lucamenci@studiomenci.com

PROPONENTE



Salita Santa Caterina 2/1 - 16123 Genova
mail: ren190@pec.it
P.IVA: 02686880994

OGGETTO

Particolari sestì di impianto delle opere di mitigazione ambientale SSE

ELABORATO 7.5 PARAGRAFO 7 - OPERE DI MITIGAZIONE E COMPENSAZIONE AMBIENTALE

CODICE ELABORATO M-7.5-MAS-OMA-0

DATA 9 Maggio 2022 SCALA - FORMATO A2+1

REDATTO DA Alessandro Mucciolo APPROVATO DA Luca Menci

TIMBRI E FIRME

Progettista




Consulenza Ambientale


AMBITER S.r.l.



REN.190 S.r.l.,
Marco Tassara
(Firmato digitalmente)

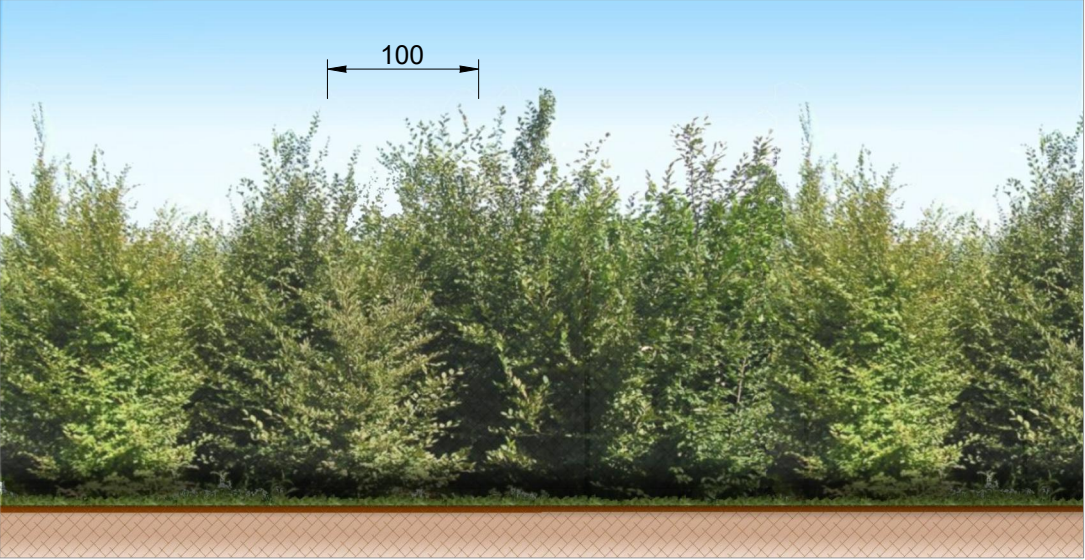

Prospetto Tipo - scala 1:50

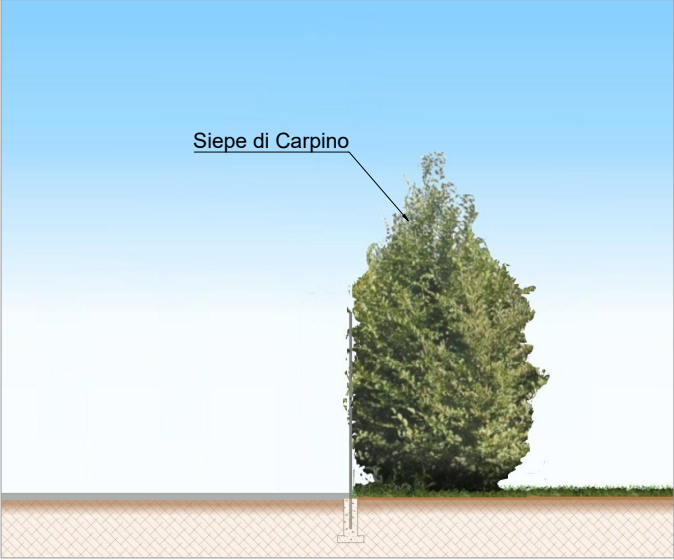

Sezione AA' - scala 1:50