


# SCHEMA DI CONNESSIONE

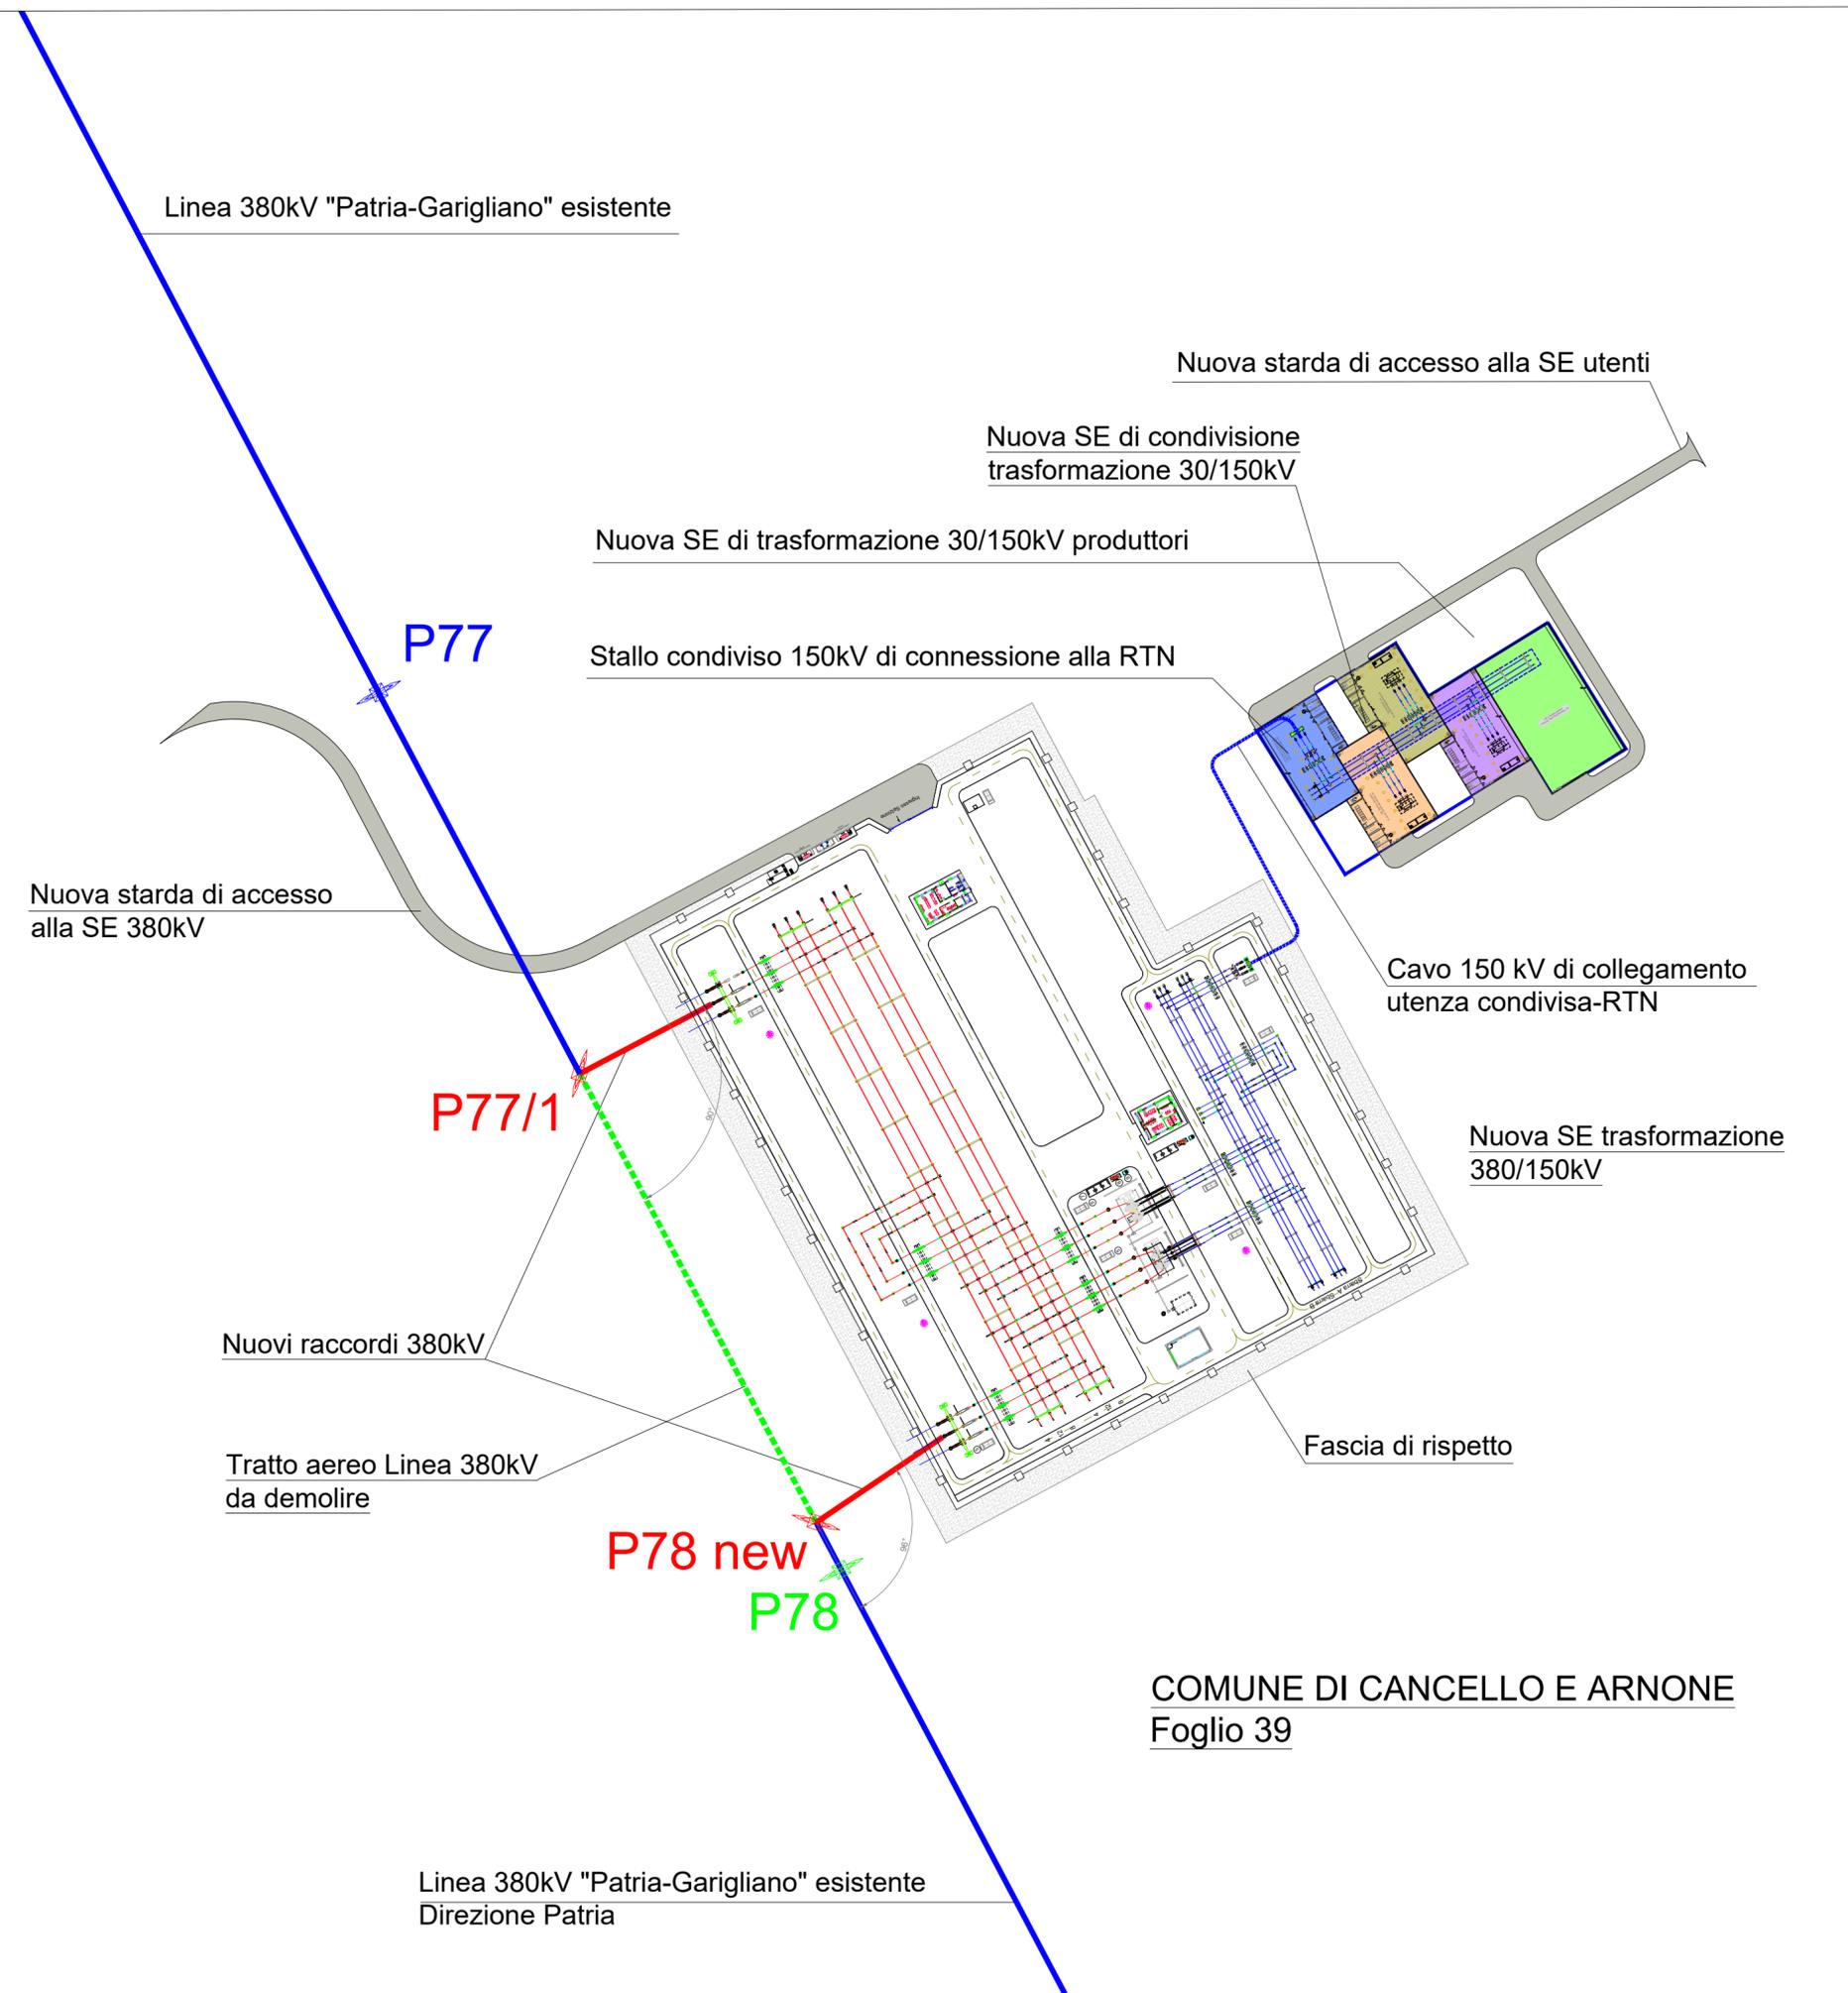

## Legenda

	ELETTRODOTTO ESISTENTE 380 kV "PATRIA-GARIGLIANO"		SE TRASF. 30/150kV Stardue SRL -"Bufala" 57 MW
	RACCORDI AT 380kV DI PROGETTO		SE TRASF. 30/150kV STAR ENERGIA SRL -"La Fossa"
	ELETTRODOTTO 380kV DA DEMOLIRE		Area SE TRASF. HYBRID ENERGY SRL
	ELETTRODOTTO 150kV INTERRATO DI COLLEGAMENTO SE UTENTI		
	SOSTEGNO 380kV ESISTENTE		
	SOSTEGNO 380kV FUTURO		
	SOSTEGNO DA DEMOLIRE		
	AREA STALLO CONDIVISO DI UTENZA 150kV		
	SE TRASF. 30/150kV CAMPANIA SOLARE SRL -"Bosco Cammino" 63MW		



REGIONE CAMPANIA  
 PROVINCIA DI CASERTA  
 COMUNE DI CANCELLO ARNONE

PROGETTO PER LA REALIZZAZIONE DI UNA SE RTN DI TRASFORMAZIONE 380/150KV CON RACCORDI AEREI ALLA LINEA 380KV "PATRIA-GARIGLIANO"

STARENERGIA

StarEnergia srl  
 sede legale Via Francesco Giordani n. 42  
 800122 Napoli P.IVA 05769401216 PEC: [starenergia@pec.it](mailto:starenergia@pec.it)

## SCHEMA COLLEGAMENTO UTENTI-RTN

 INSE s.r.l. Viale Michelangelo, 71 800129 Napoli Tel. +39 0815797998 mail: <a href="mailto:tecnico.inse@gmail.com">tecnico.inse@gmail.com</a>	PROPONENTE CAMPANIA SOLARE s.r.l. sede legale Via F. Giordani n. 42 800122 Napoli Tel. +39 081 060 7743 Fax +39 081 060 7876 Rea - NA1051228 - C.F. e P.IVA 09700581219 mail: <a href="mailto:campaniasolare@starenergia.com">campaniasolare@starenergia.com</a> PEC: <a href="mailto:campaniasolare@pecditta.com">campaniasolare@pecditta.com</a> Cod. Univoco 5RU082D	SCALA 1:2000 TAVOLA AS245-ET07-D
	Revisori e coordinamento: ing. Roberto Caldara	
	Rev. 01 Rev. 02 Rev. 03	Data: 20/07/2021 Aprile 2022 Marzo 2022

COMUNE DI CANCELLO E ARNONE  
 Foglio 39