
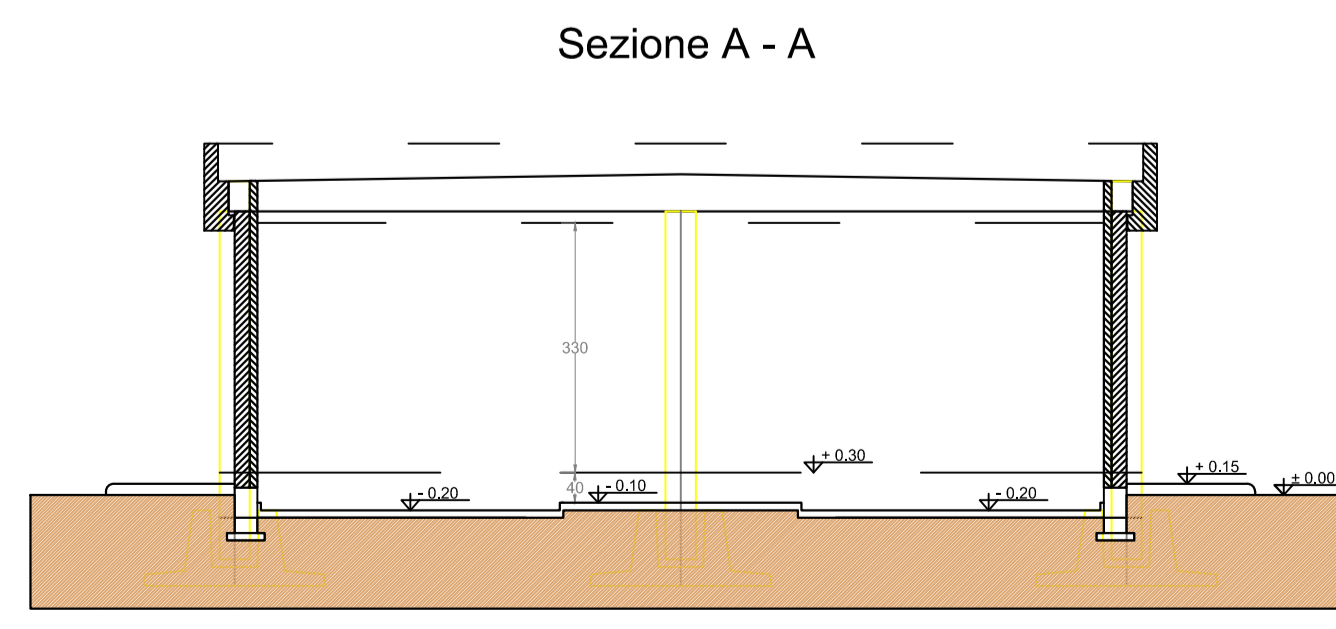
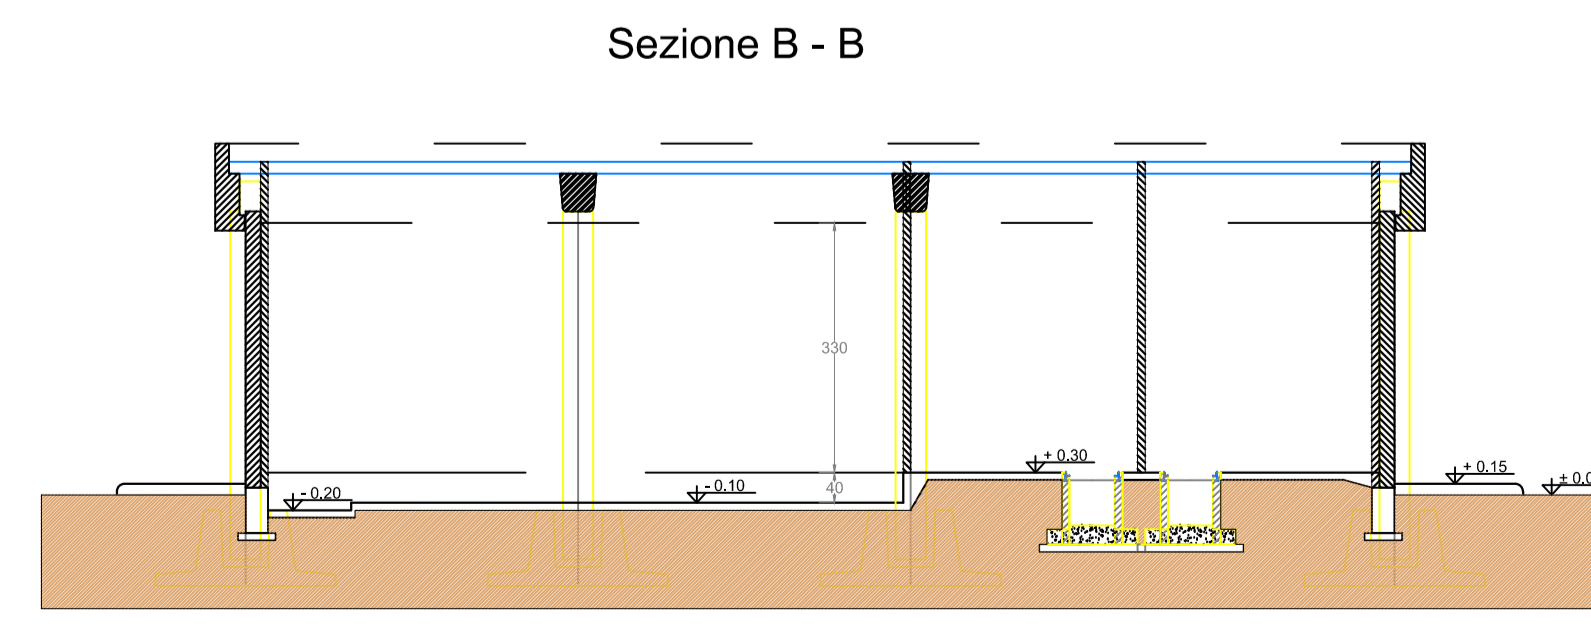
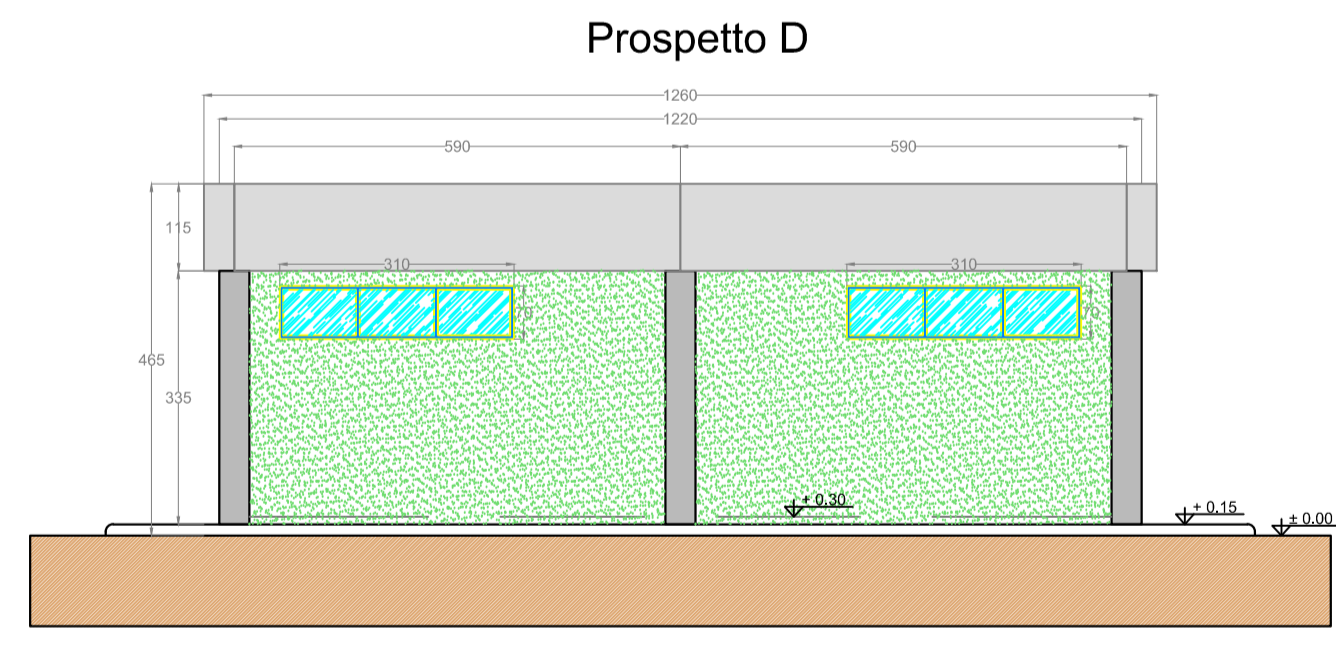
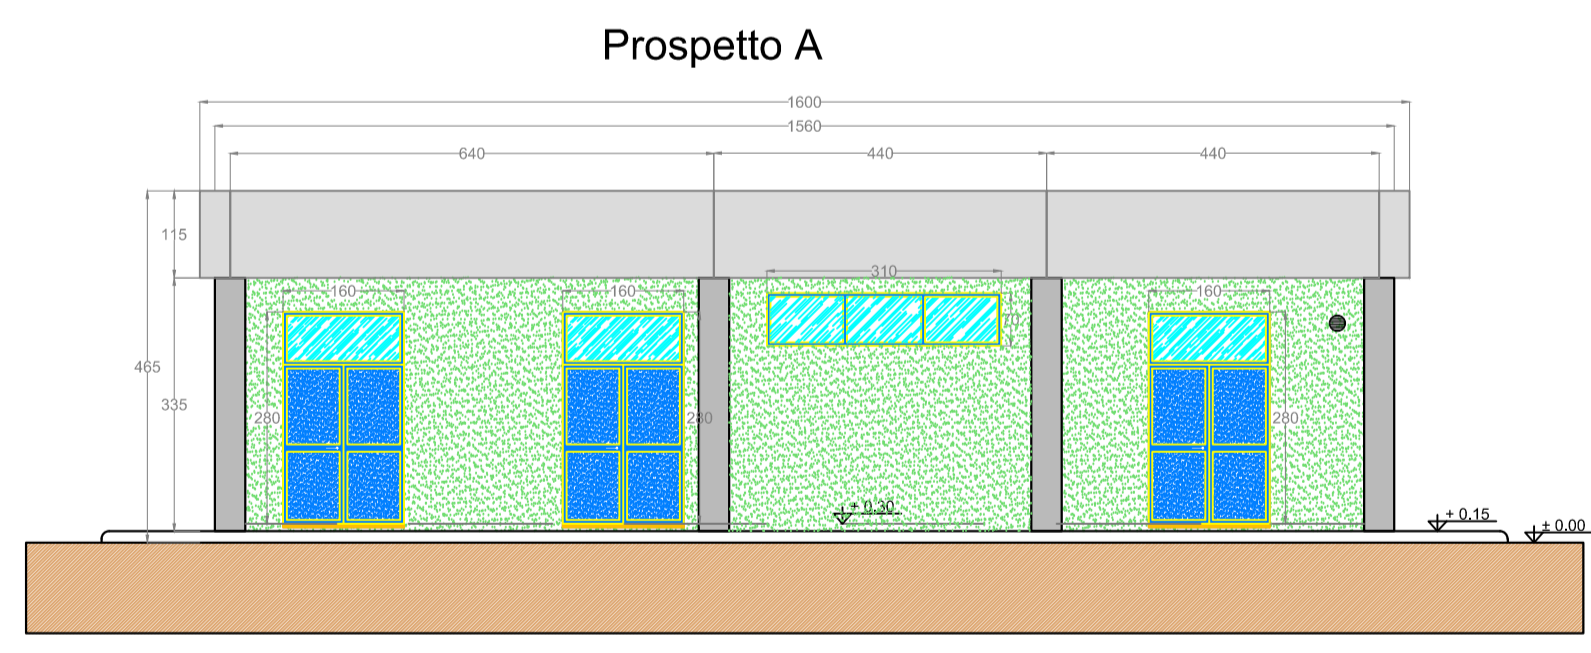
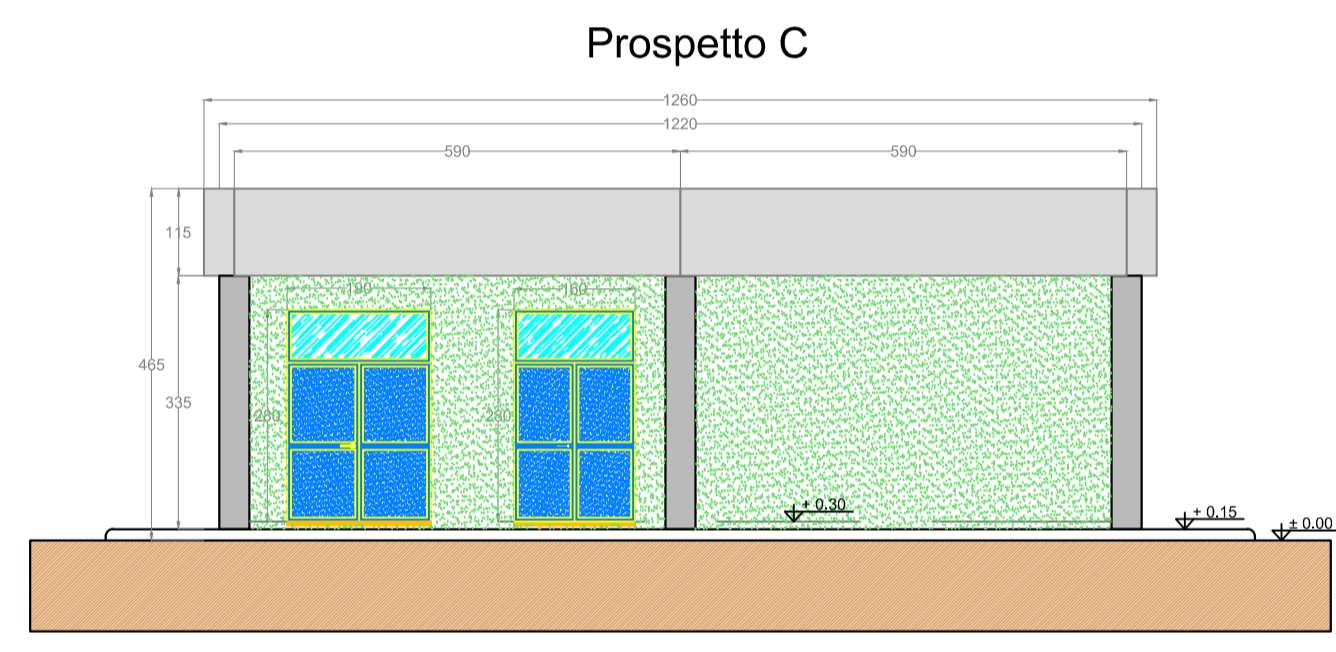


LEGENDA PIANTA	
	PANNELLO DI TAMPONAMENTO PREFABBRICATO
	FILASTRI
	PARETI E CONTROPARETI IN CARTONGESSO CON IDROLAISTRA
	PARETI IN CARTONGESSO REI 60
	PARETI IN CARTONGESSO REI 120
	TUBO Ø200 PER PASSAGGIO CAVI MT
	RIVESTIMENTO CON PIASTRELLA STESSA TIPOLOGIA PAVIMENTO
	PAVIMENTO INDUSTRIALE GRIGIO CON VERNICIATURA ANTIACIDO E ANTIOILO
	PAVIMENTO INDUSTRIALE GRIGIO CON TRATTAMENTO ANTIPOLVERE
	SCARICHI ACQUE PIOVANE
	QUOTE SUI PROSPETTI
	QUOTE IN PIANTA
	FINESTRE
	PORTE ESTERNE
	PORTE INTERNE
	PORTE ESTERNE REI 60
	PORTE INTERNE REI 60
	PORTE ESTERNE REI 120
	PORTE INTERNE REI 120

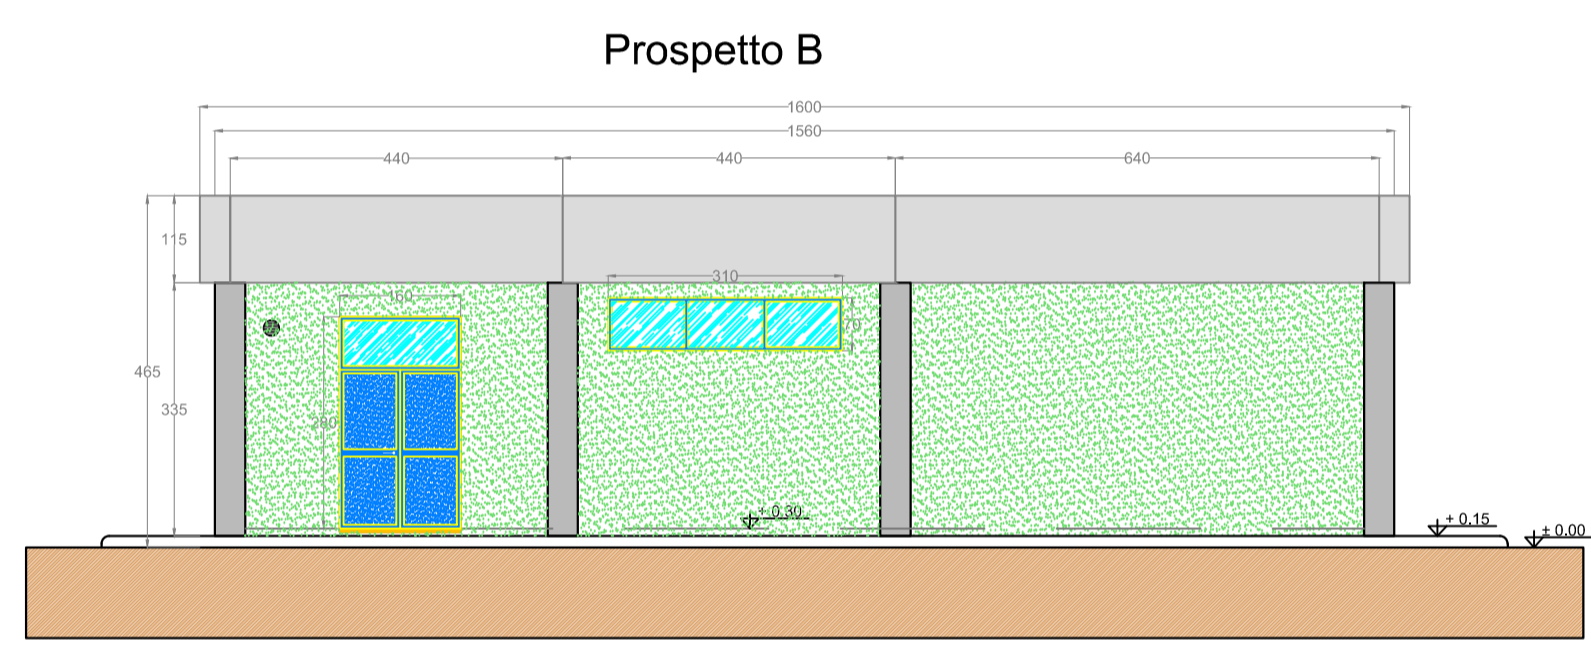

REGIONE CAMPANIA  
 PROVINCIA DI CASERTA  
 COMUNE DI CANCELLO ARNONE

PROGETTO PER LA REALIZZAZIONE DI UNA SE RTN DI TRASFORMAZIONE 380/150KV CON RACCORDI AEREI ALLA LINEA 380KV "PATRIA-GARIGLIANO"

**STARENERGIA**  
 StarEnergia srl  
 sede legale Via Francesco Giordani n. 42  
 800122 Napoli IVA 05769401216 PEC: [starenergia@pec.it](mailto:starenergia@pec.it)

**EDIFICIO SERVIZI AUSILIARI**  
 PIANTA-SEZIONI-PROSPETTI  
 (Ricavato dal dis. Terna: EG12-0010-ING SVT IOC)

PROGETTISTI	PROPONENTE	SCALA
<b>INSE</b> INSE s.r.l. Viale Michelangelo, 71 800129 Napoli Tel. +39 0815797998 mail: <a href="mailto:tecnico.inse@gmail.com">tecnico.inse@gmail.com</a>	<b>CAMPANIA SOLARE s.r.l.</b> sede legale Via F. Giordani n. 42 800122 Napoli Tel. +39 081 060 7743 Fax +39 081 060 7876 Rea - NA1051228 - C.F. e P.IVA 09700581219 mail: <a href="mailto:campansolare@starenergia.com">campansolare@starenergia.com</a> PEC: <a href="mailto:campansolare@pec.starenergia.com">campansolare@pec.starenergia.com</a> Cod. Univoco SRU082D	1:100 TAVOLA AS245-ET15-D

Revisioni e coordinamento: ing. Roberto Caldara		
Rev.	Data:	Redattore:
Rev. 01	20/07/2021	INSE Srl
Rev. 02	Marzo 2022	INSE Srl
Rev. 03	Ottobre 2022	INSE Srl