



PIANTA

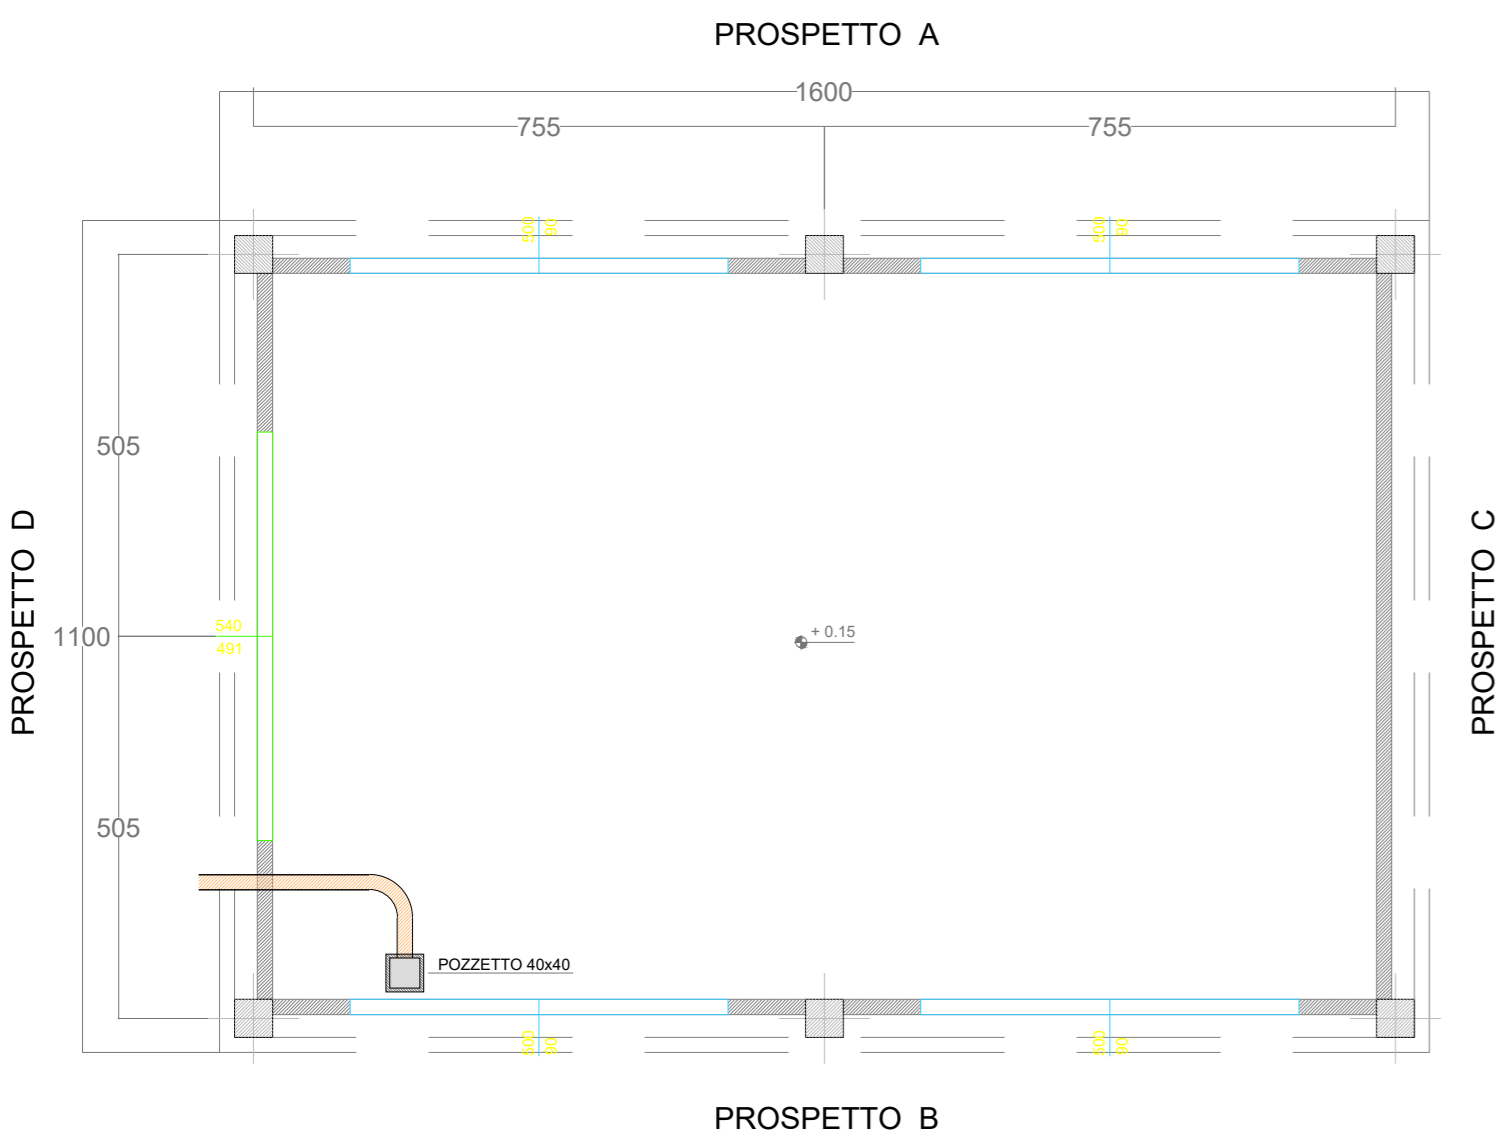


PROSPETTI


PROSPETTO A

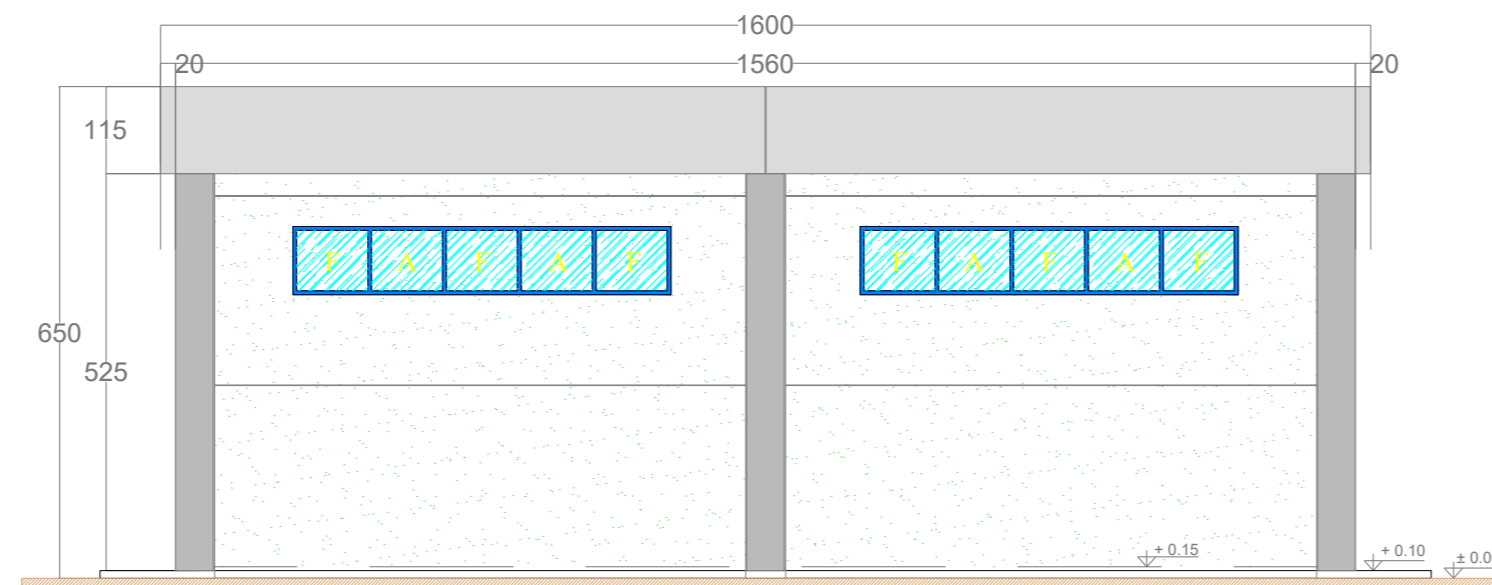


PROSPETTO B

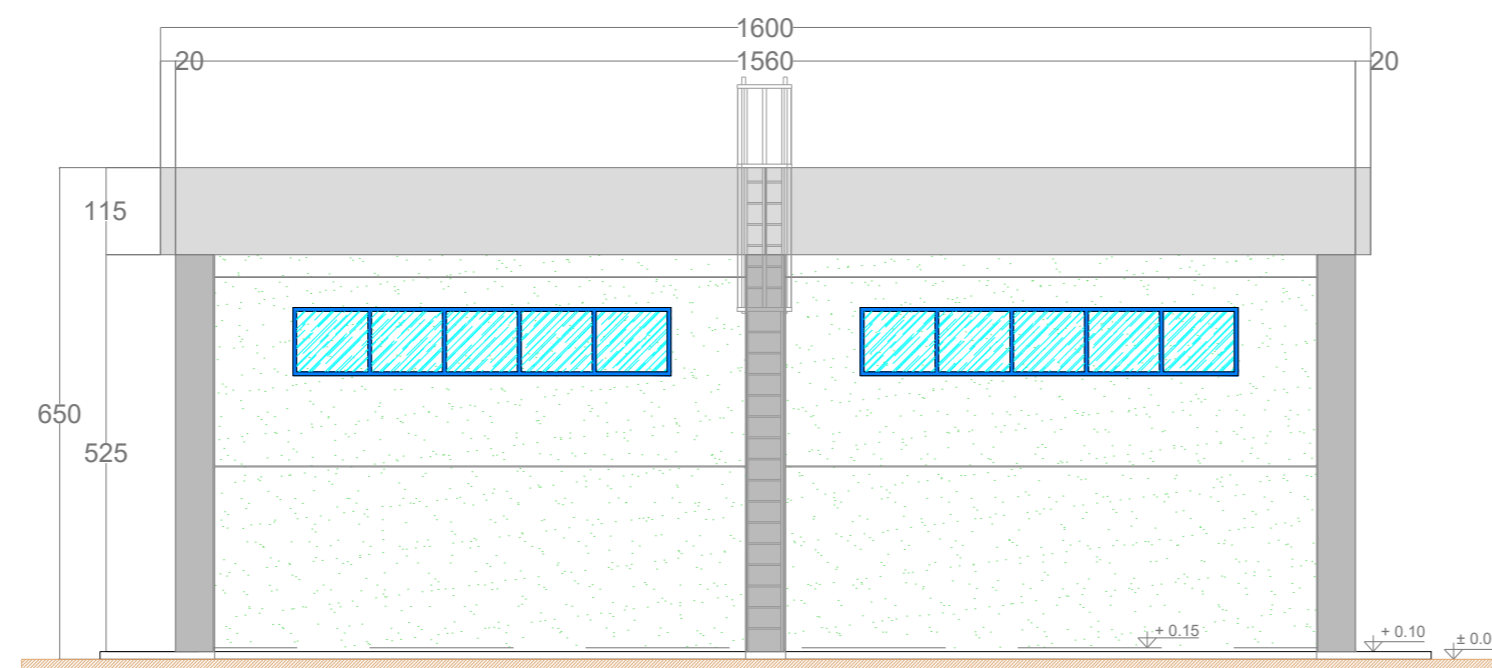

PROSPETTO C

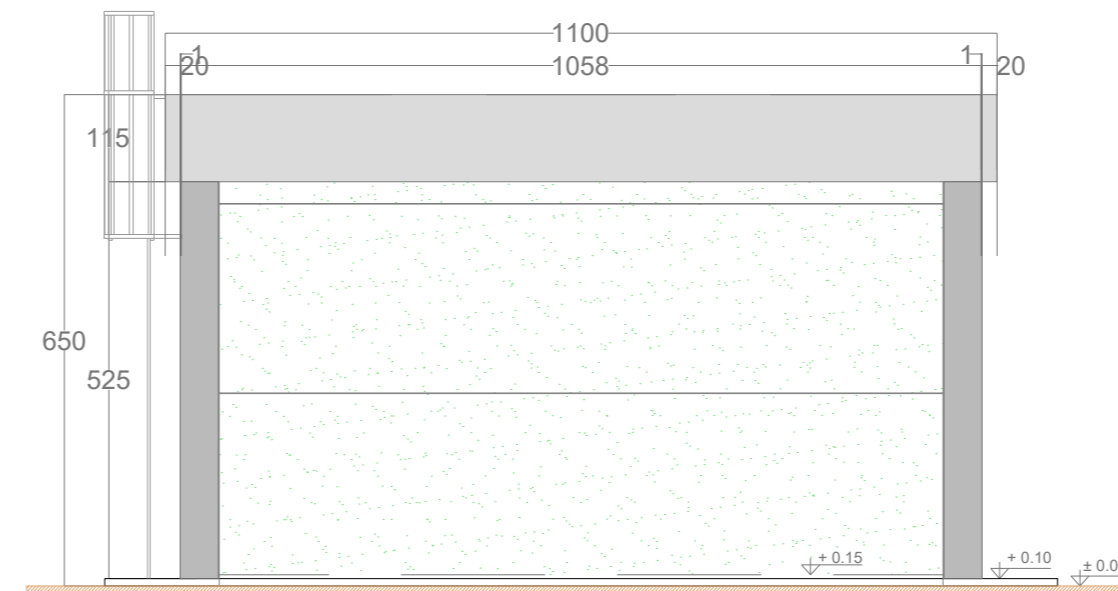

PROSPETTO D

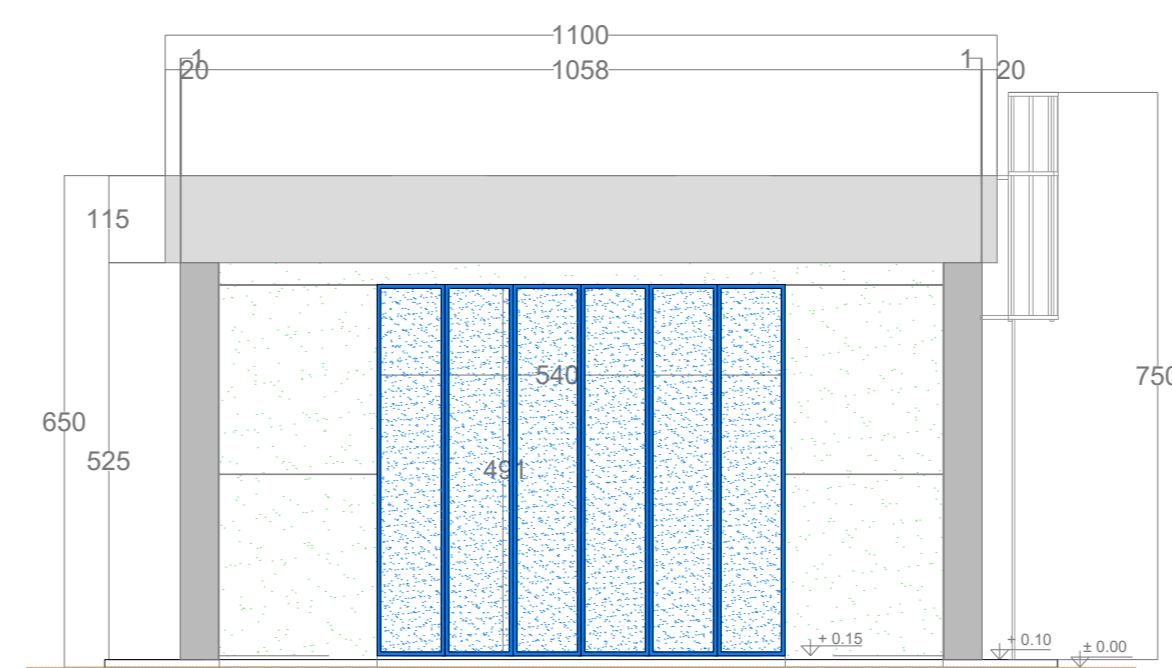

REGIONE CAMPANIA  
PROVINCIA DI CASERTA  
COMUNE DI CANCELLO ARNONE



PROGETTO PER LA REALIZZAZIONE DI UNA SE RTN DI TRASFORMAZIONE  
380/150KV CON RACCORDI AEREI ALLA LINEA 380KV "PATRIA-GARIGLIANO"



StarEnergia srl  
sede legale Via Francesco Giordani n. 42  
800122 Napoli.IVA 05769401216 PEC: [starenergia@pec.it](mailto:starenergia@pec.it)



EDIFICIO MAGAZZINO PIANTA E PROSPETTI

| PROGETTISTI   | PROPONENTE  | SCALA        |
|---|---|--------------|
| <br>INSE s.r.l.<br>Viale Michelangelo, 71<br>800129 Napoli<br>Tel. +39 0815797998<br>mail: <a href="mailto:tecnico.inse@gmail.com">tecnico.inse@gmail.com</a> | CAMPANIA SOLARE s.r.l.<br>sede legale Via F. Giordani n. 42<br>800122 Napoli<br>Tel. +39 081 060 7743 Fax +39 081 060 7876<br>Rea - NA1051228 - C.F. e P.IVA 09700581219<br>mail: <a href="mailto:campaniasolare@starenergia.com">campaniasolare@starenergia.com</a><br>PEC: <a href="mailto:campaniasolare@pecditta.com">campaniasolare@pecditta.com</a><br>Cod. Univoco 5RU082D | 1:100        |
|   |   | TAVOLA       |
|   |   | AS245-ET16-D |

Revisioni e coordinamento: ing. Roberto Caldara

| Rev.    | Data:        | Redattore : |
|---------|--------------|-------------|
| Rev. 01 | 20/07/2021   | INSE Srl    |
| Rev. 02 | Marzo 2022   | INSE Srl    |
| Rev. 03 | Ottobre 2022 | INSE Srl    |