## Sezione A-A

Area di Sterro: 0.00
Area di Riporto: 336.84

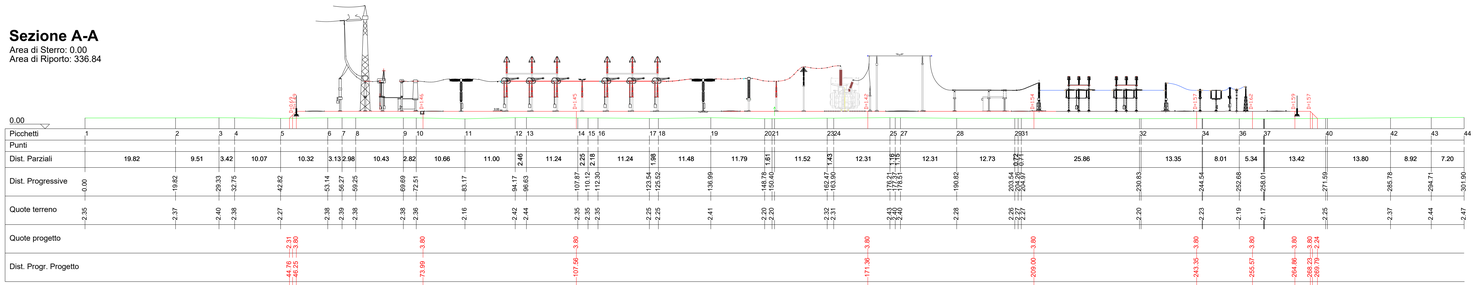


## Sezione B-B

Area di Sterro: 0.00
Area di Riporto: 409.06

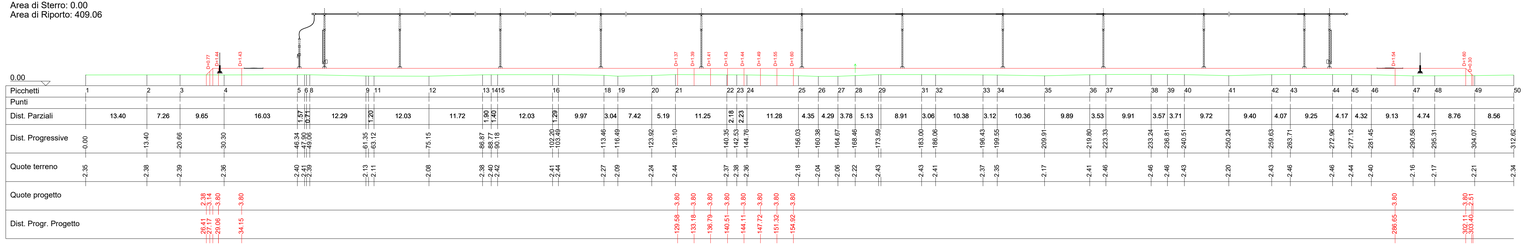


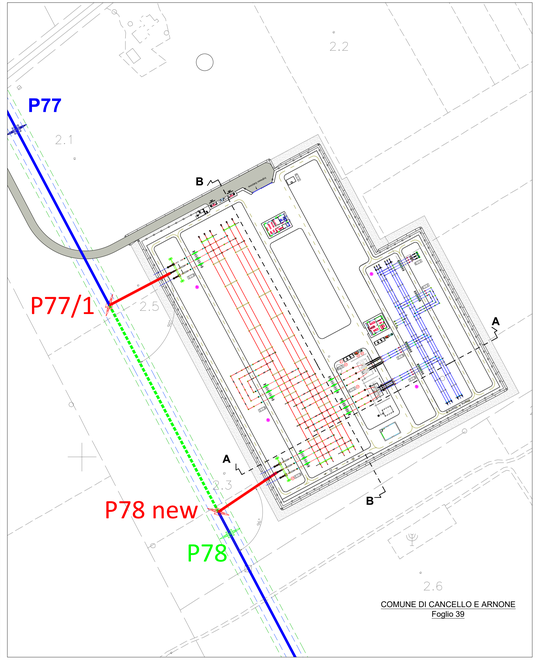


COMUNE DI CANCELLO E ARNONE
Foglio 39

REGIONE CAMPANIA
PROVINCIA DI CASERTA
COMUNE DI CANCELLO ARNONE

PROGETTO PER LA REALIZZAZIONE DI UNA SE RTN DI TRASFORMAZIONE 380/150KV CON RACCORDI AEREI ALLA LINEA 380KV "PATRIA-GARIGLIANO"

STARENERGIA

StarEnergia srl
sede legale Via Francesco Giordani n. 42
80122 NapoliP.IVA 05769401216 PEC: starenergia@pec.it

# PIANO DI STAZIONE E MOVIMENTI DI TERRA

Nova Energia s.r.l.
P.Iva 09005681219
MARIO PALMA
Amministratore Unico

Firmato digitalmente da:
PALMA MARIO
Firmato il 04/01/2023 15:48
Seriale Certificato: 18129452
Valido dal 27/04/2022 al 27/04/2023
InfoCert Firma Qualificata 2

| PROGETTISTI | PROPONENTE | SCALA |
|---|---|---|
| INSE s.r.l.<br>Viale Michelangelo, 71<br>80129 Napoli<br>Tel.+39 0815797998<br>mail: tecnico.inse@gmail.com | Campania Solare s.r.l. con SU<br>P.Iva 09005681219<br>MARIO PALMA<br>Amministratore Unico<br>Res.: NA 80122 Napoli Via F. Caracciolo n. 77<br>PEC: campaniasolare@legalmail.it | Firmato digitalmente da: PALMA MARIO<br>Firmato il: 30/11/2022 16:23<br>Seriale Certificato: 18129452<br>InfoCert Firma Qualificata 2 |

Plan. 1:2000
Sez. 1:500

TAVOLA

AS245-ET30-D

Revisioni e coordinamento: ing. Roberto Caldara

| Rev. | Data: | Redattore : |
|---|---|---|
| Rev. 01 | 20/07/2021 | INSE Srl |
| Rev. 02 | Aprile 2022 | INSE Srl |
| Rev. 03 | Ottobre 2022 | INSE Srl |