


Aree tutelate per legge ai sensi dell'art. 142 comma 1 lettera m) del D.lgs n. 42 del 22/01/2004 - (Zone di interesse archeologico)

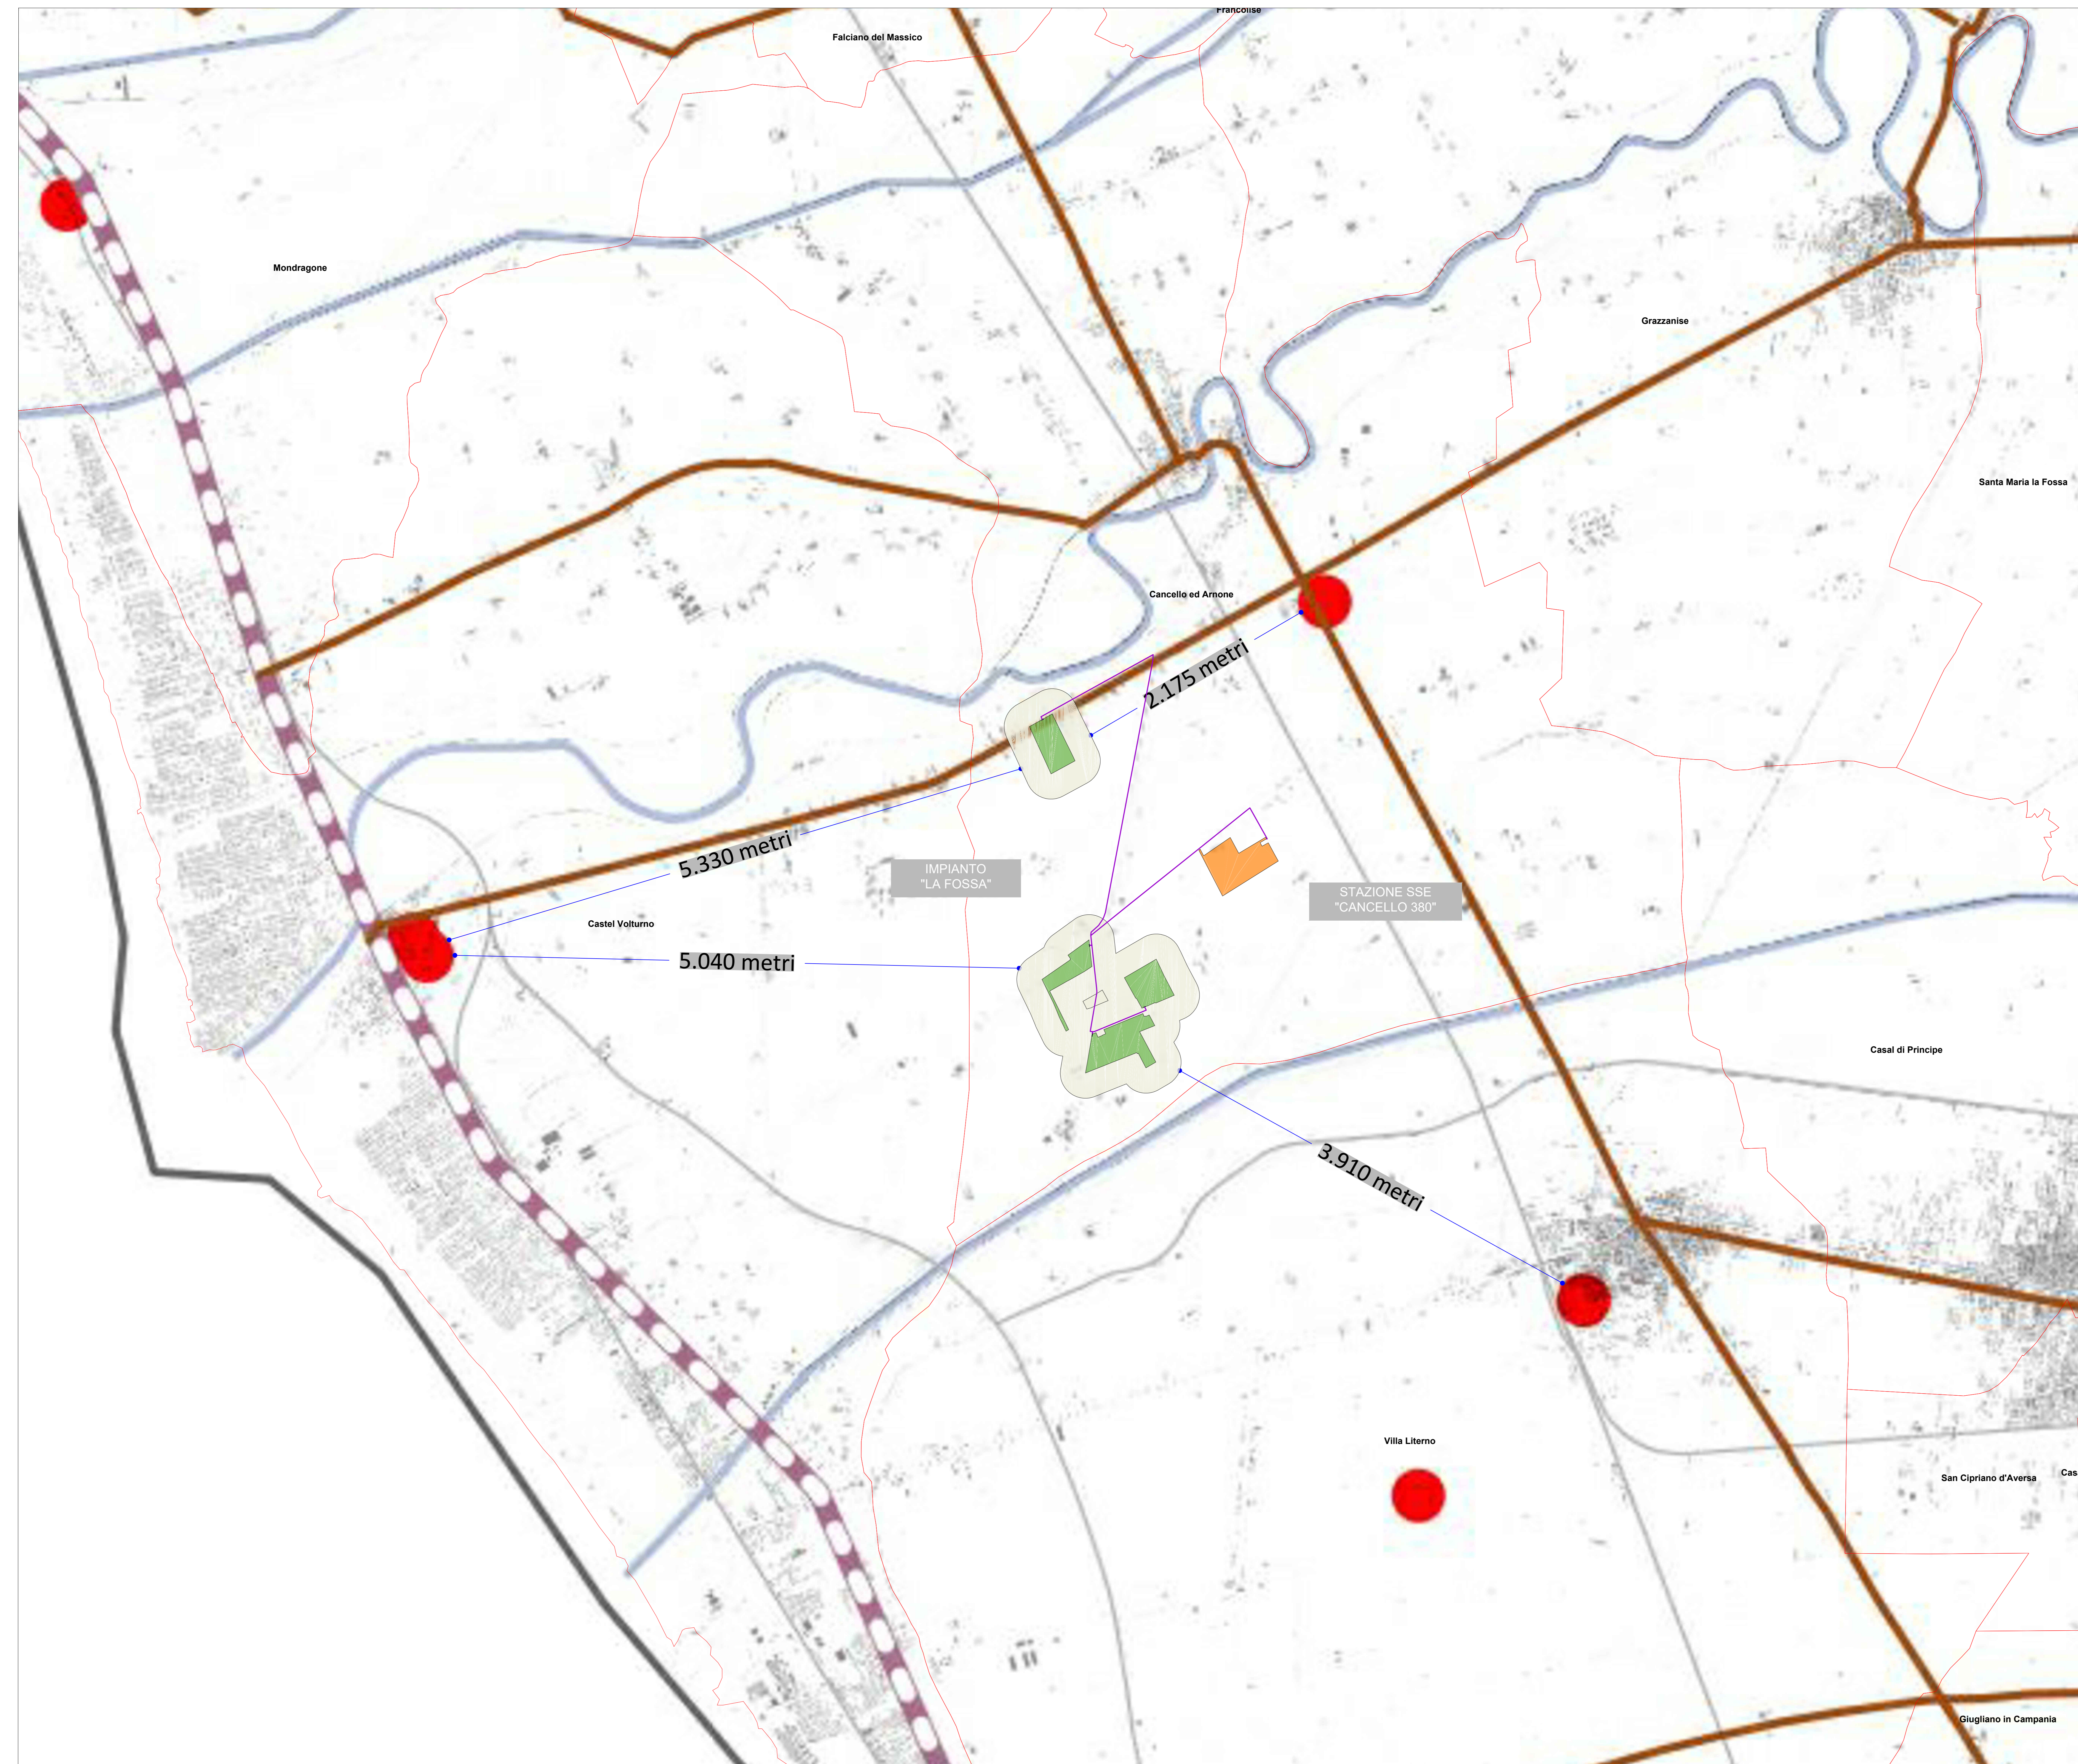

LEGENDA

- Impianto Fotovoltaico "La Fossa"
- Cavidotto MT
- Cabine di vettoriamento
- Aree contermini (D.M. 10-09-2010)
- Area Stazione-sottostazione elettrica (Cancello 380)
- Limiti comunali

- Appia-Traiana
- Appia-Tracciato Principale
- Appia Variante
- Rete Stradale ante1946
- Sistema viario di età romana

Via Francigena nel Sud

- Tappa 10- da Minturno a Sessa A.
- Tappa 11 - Da Sessa Aurunca a Teano
- Tappa 12 - Da Teano a Roccaromana
- Tappa 13 - Da Roccaromana a Alife
- Tappa 14 - Da Alife a Faicchio
- Tappa 15 - Da Faicchio a Telesse Terme
- Tappa 16 - Da Telesse Terme a Benevento
- Tappa 16 - Variante I da Telesse Terme a Solopaca
- Tappa 16 - Variante II da Solopaca a Vitulano
- Tappa 16 - Variante III da Vitulano a Benevento
- Tappa 17 - Da Benevento a Buonalbergo
- Tappa 18 - Da Buonalbergo a Celle San Vito (Puglia)
- Tappa 18a - Variante invernale Castelfranco Miscano
- Francigena percorso alternativo
- Antiche Vie Francigene
- Tratturi

Siti archeologici del PTR

- ▲ di grande rilievo
- ▲ di medio rilievo
- Beni archeologici censiti dal MIBAC
- Grotte
- Aste principali



REGIONE CAMPANIA
 PROVINCIA DI CASERTA
 COMUNE DI CANCELLO ED ARNONE

PROGETTO PER LA REALIZZAZIONE DI UN IMPIANTO FOTOVOLTAICO DENOMINATO "LA FOSSA" DELLA POTENZA DI 43.410 kWp - 40.000 kVA

STARENERGIA

VINCOLI PAESAGGISTICI
 (art. 142 comma 1 lettera m) D.lgs n. 42 del 22/01/2004)

PROGETTISTI	PROPONENTE	SCALA
	Starenergia s.r.l. sede legale Via F. Giordani n. 42 80122 Napoli Tel. +39 081 060 7743 Fax +39 081 060 7876 C.F. e P.IVA 09908841219 PEC: starenergia@starenergia.it	1:20.000
		TAVOLA
		TDA-19

Redatto da: Arch. Fabiola Natale	Revisionato da: Dott.ssa Arianna Pilato	Approvato da: Ing. Roberto Caldara
Rev: 00	Data: 19/12/2022	Note: Richiesta integrazioni prot. 0159075 del 16/12/2022